



VANHA TALOUSRAKENNUS

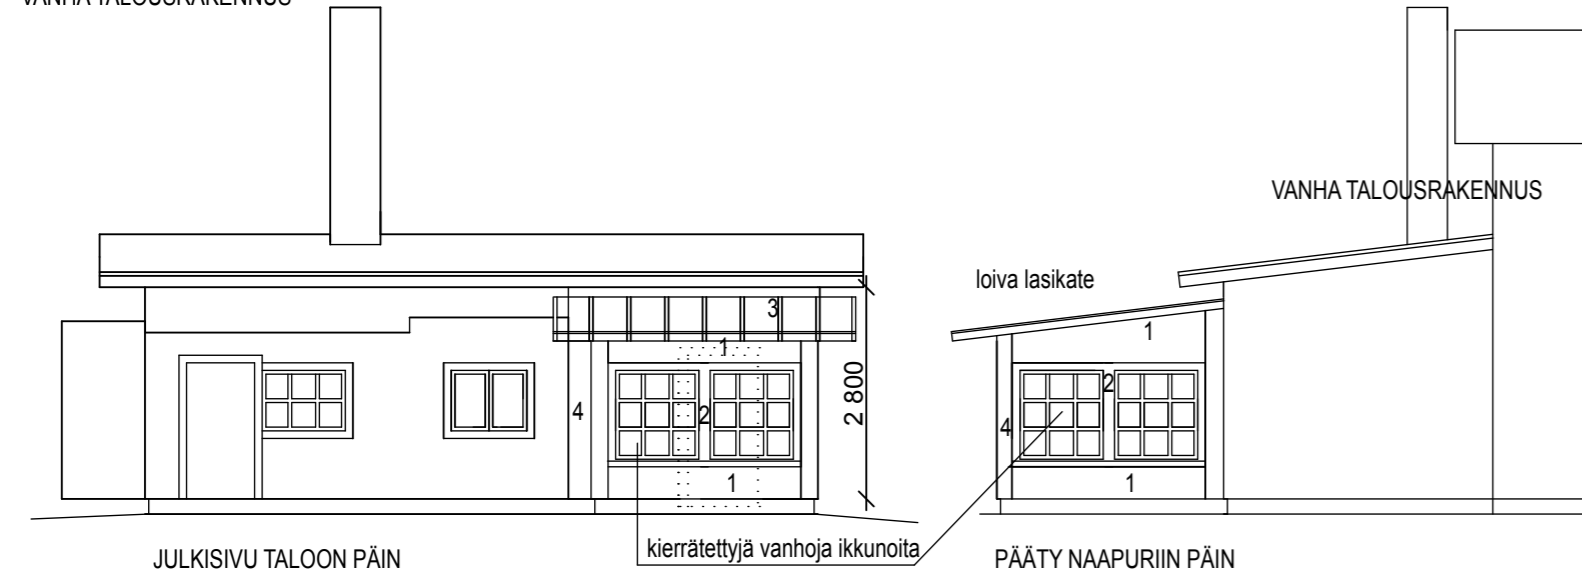

1. rappaus, vaalea, sävy kuten olemassaoleva
2. puu, sammaleenvihreä. Sävy kuten olemassaoleva
3. lasi
4. puu valkoinen

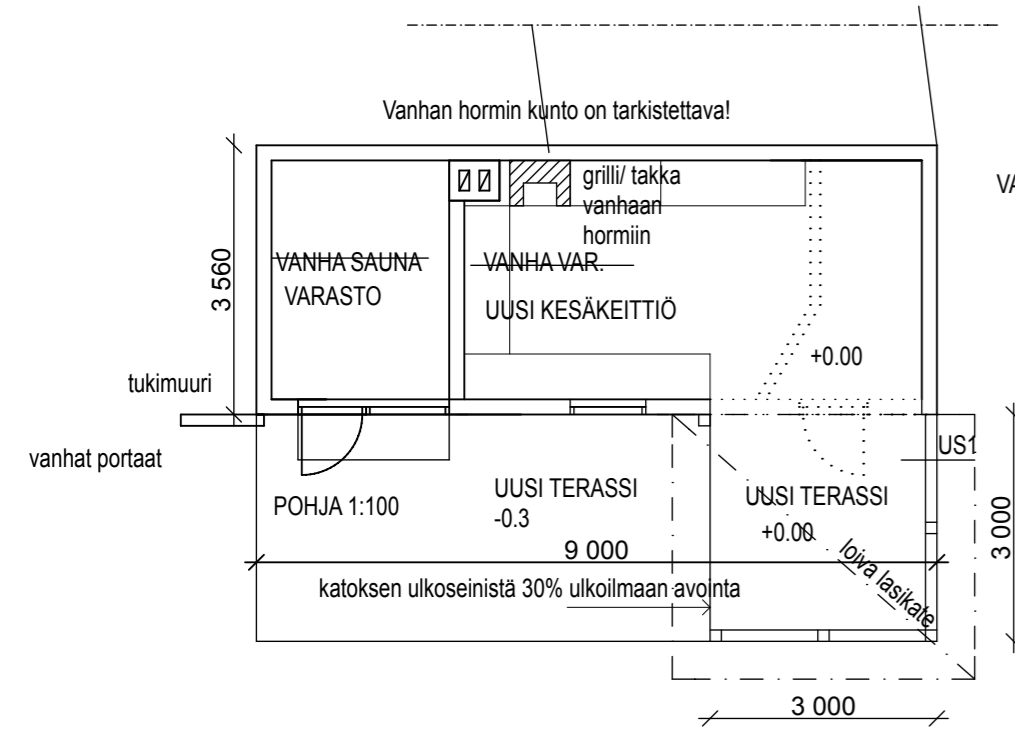

VANHA TALOUSRAKENNUS

US1  
Puurunko, rappauslevy rappaus  
Sisäpuolella puupanelointi

KAIKKI MITAT ON TARKISTETTAVA PAIKAN PÄÄLLÄ ENNEN RAKENTAMISTA!

K.osa/Kylä EPILÄ	Kortteli/tila 1213	Tontti/Rnro 3	Viranomaisen merkintöjä
Rakennustoimenpide UUDISRAKENNUS	Piiirustuslaji PÄÄPIIRUSTUS		Juoks. nro 3
Rakennuskohteen nimi ja osoite TALO LATE SORAHARJUNKATU 22 33270 TAMPERE	Piiirustuksen sisältö KESÄKEITTIÖ POHJAPIIRUSTUS LEIKKAUS A-A JULKISIVUT		Mittakaavat 1:100
Suunnittelija MALIN MOISIO, ARKKITEHTI SAFA ARKKITEHTITOIMISTO TILASTO HYYPÄNPOLKU 4 A 6 33540 TAMPERE	Suunnitteluala, työn numero ja piirustuksen numero <b>ARK 143-02-03</b>		
Paikka, päiväys ja allekirjoitus TAMPEREELLA 14.6.2017	Yhteyshenkilö Malin Moisio P. 050-5479954 malin@tilasto.info, www.tilasto.info		

KANTAVAT RAKENTEET, ROUTAERISTYS JA SALAOJITUS RAKENNESUUNNITELMIEN MUKAAN  
MITAT TARKISTETTAVA PAIKAN PÄÄLLÄ!!