

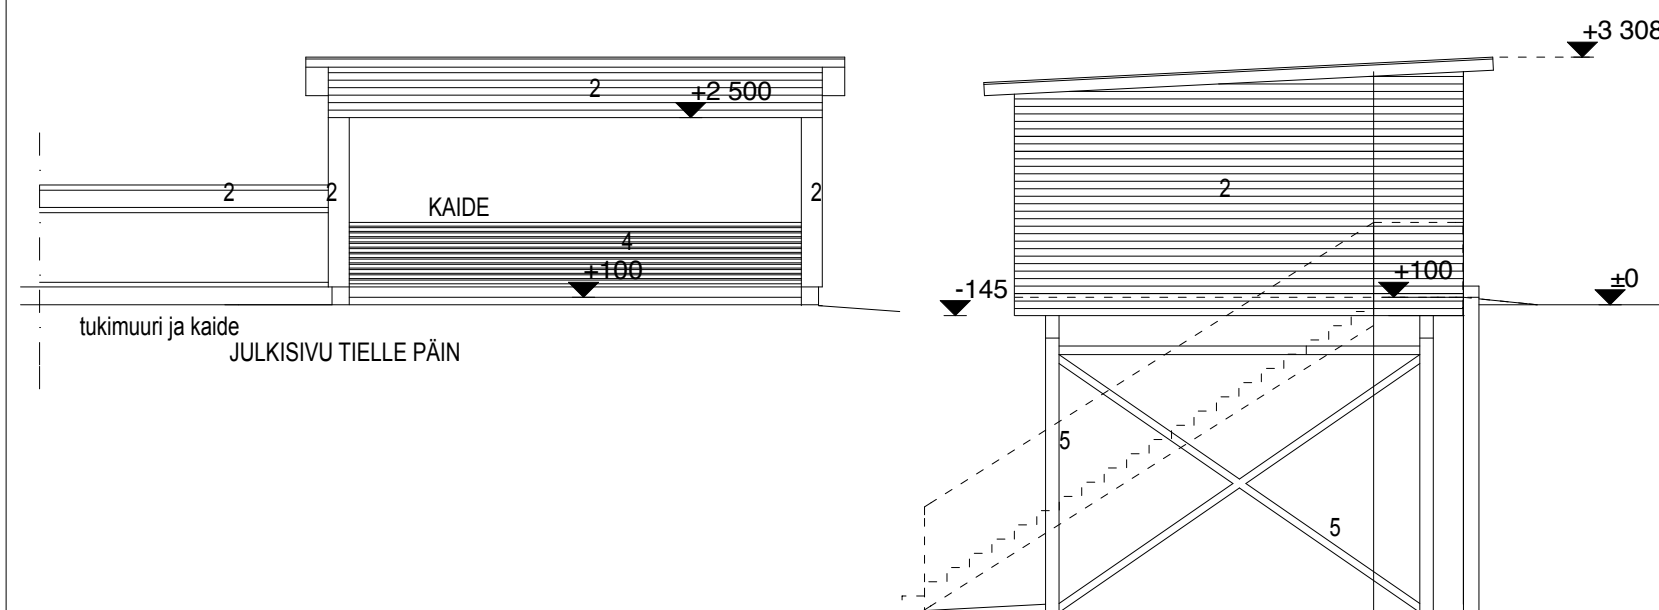


RAKENTEET

- YP
- BITUMIHUOPAKATE x3
- RUOTEET
- KATTOTUOLI PULPETTI TAI KATTOKANNATAJAT
- US 1
- PUUPANEELIVERHOUS
- KOOLAUS
- PUURUNKO 50x150 mm
- AP
- VEDENERISTEPINNOITE
- LIITTOLAATTA RAK. MUKAAN mm
- TERÄSRAKENNE RAK. MUKAAN

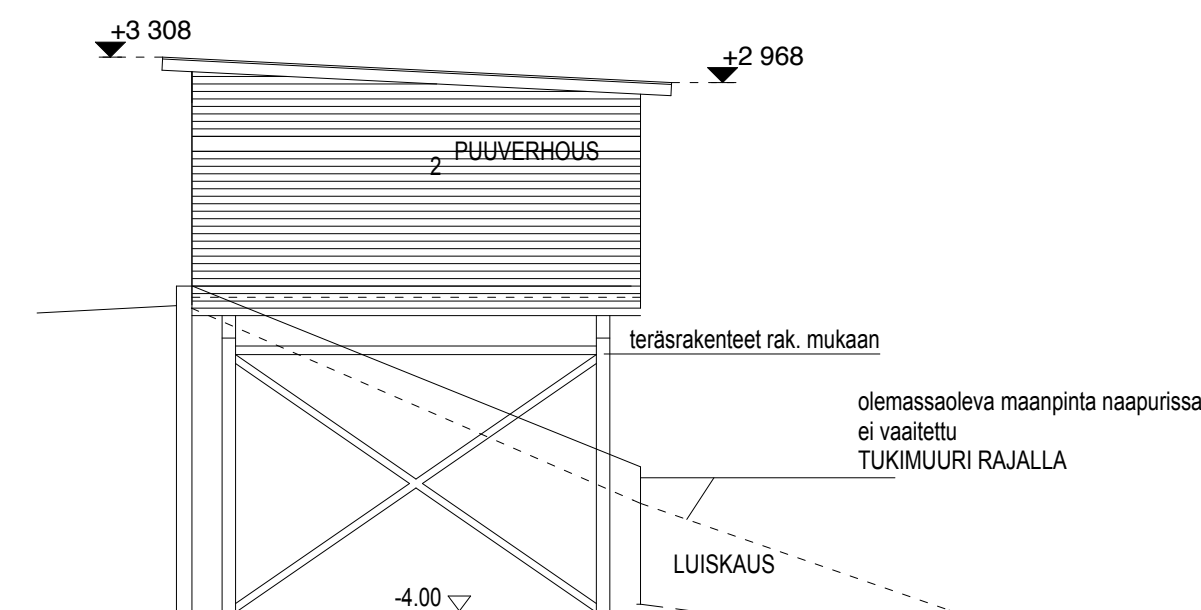

- JULKISIVUVÄRIT JA MATERIAALIT:
1. HUOPAKATE
 2. PUUVERHOUS, VALKOINEN
 4. PUUOSAT, RIMOITUS SAMMALEEN VIHREÄ
 5. PILARIT JA TERÄSOSAT SAMMALEENVIHREÄ

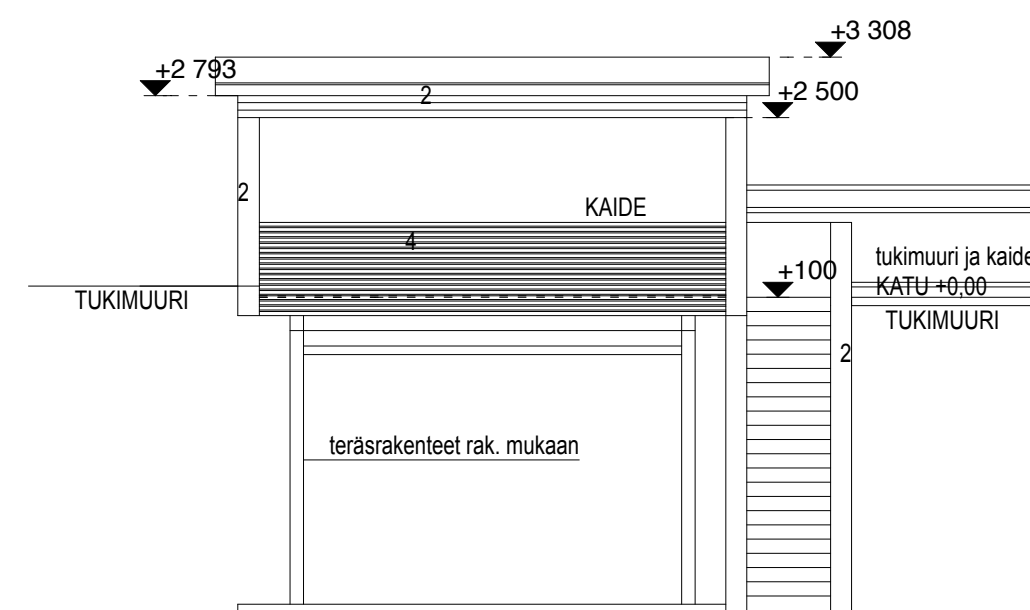

KANTAVAT RAKENTEET, ROUTAERISTYS JA SALAOJITUS RAKENNESUUNNITELMIEN MUKAAN
MITAT TARKISTETTAVA PAIKAN PÄÄLLÄ!!

MUUTOS A 25.10.2017 KÄVELYLIITTYMÄ POISTETTU JA PORRASTA MUUTETTU

K.osa/Kylä EPILÄ	Kortteli/tila 1213	Tontti/Rnro 3	Viranomaisen merkintöjä
Rakennustoimenpide UUDISRAKENNUS	Piirustuslaji PÄÄPIIRUSTUS	Juoks. nro 2	
Rakennuskohteen nimi ja osoite TALO LÄTE SORAHARJUNKATU 22 33270 TAMPERE	Piirustuksen sisältö AUTOKATOS POHJAPIIRUSTUS LEIKKAUS A-A JULKISIVUT	Mittakaavat 1:100	
Suunnittelija MALIN MOISIO, ARKKITEHTI SAFA ARKKITEHTITOIMISTO TILASTO HYYPÄNPOLKU 4 A 6 33540 TAMPERE	Suunnitteluala, työn numero ja piirustuksen numero ARK 143-02-02		
Paikka, päiväys ja allekirjoitus TAMPEREELLA 14.6.2017	Yhteyshenkilö Malin Moisio P. 050-5479954 malin@tilasto.info, www.tilasto.info		