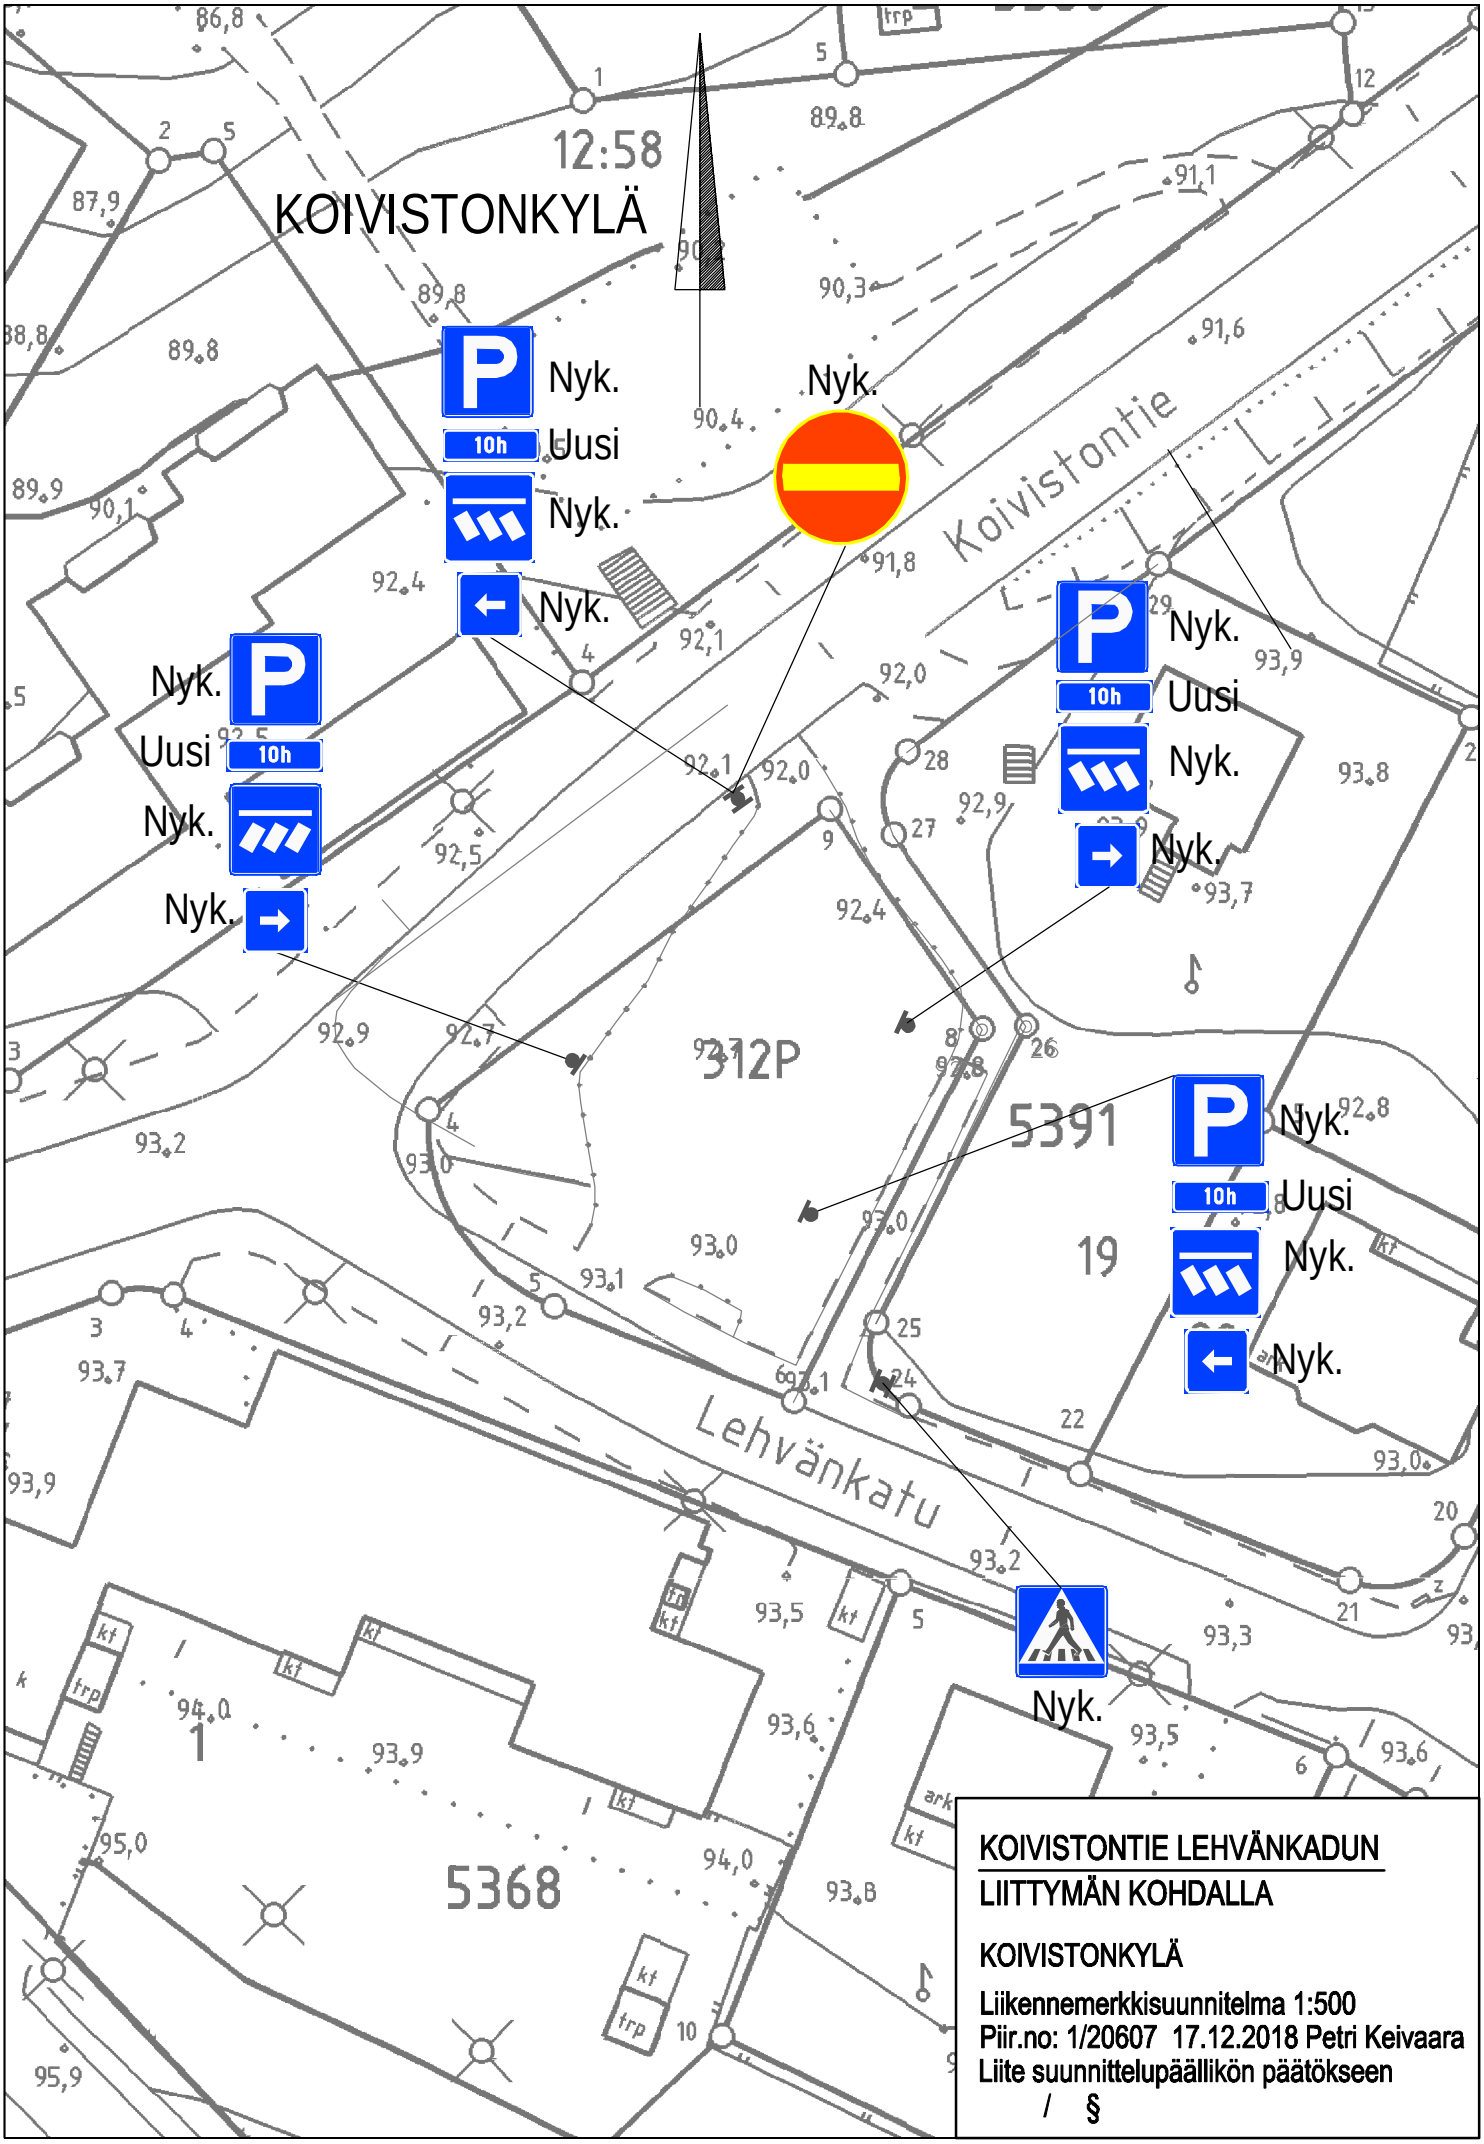

KOIVISTONTIE LEHVÄNKADUN LIITTYMÄN KOHDALLA

KOIVISTONKYLÄ

Liikennemerkkisuunnitelma 1:500
Piir.no: 1/20607 17.12.2018 Petri Keivaara
Liite suunnittelupäällikön päätökseen
/ §