


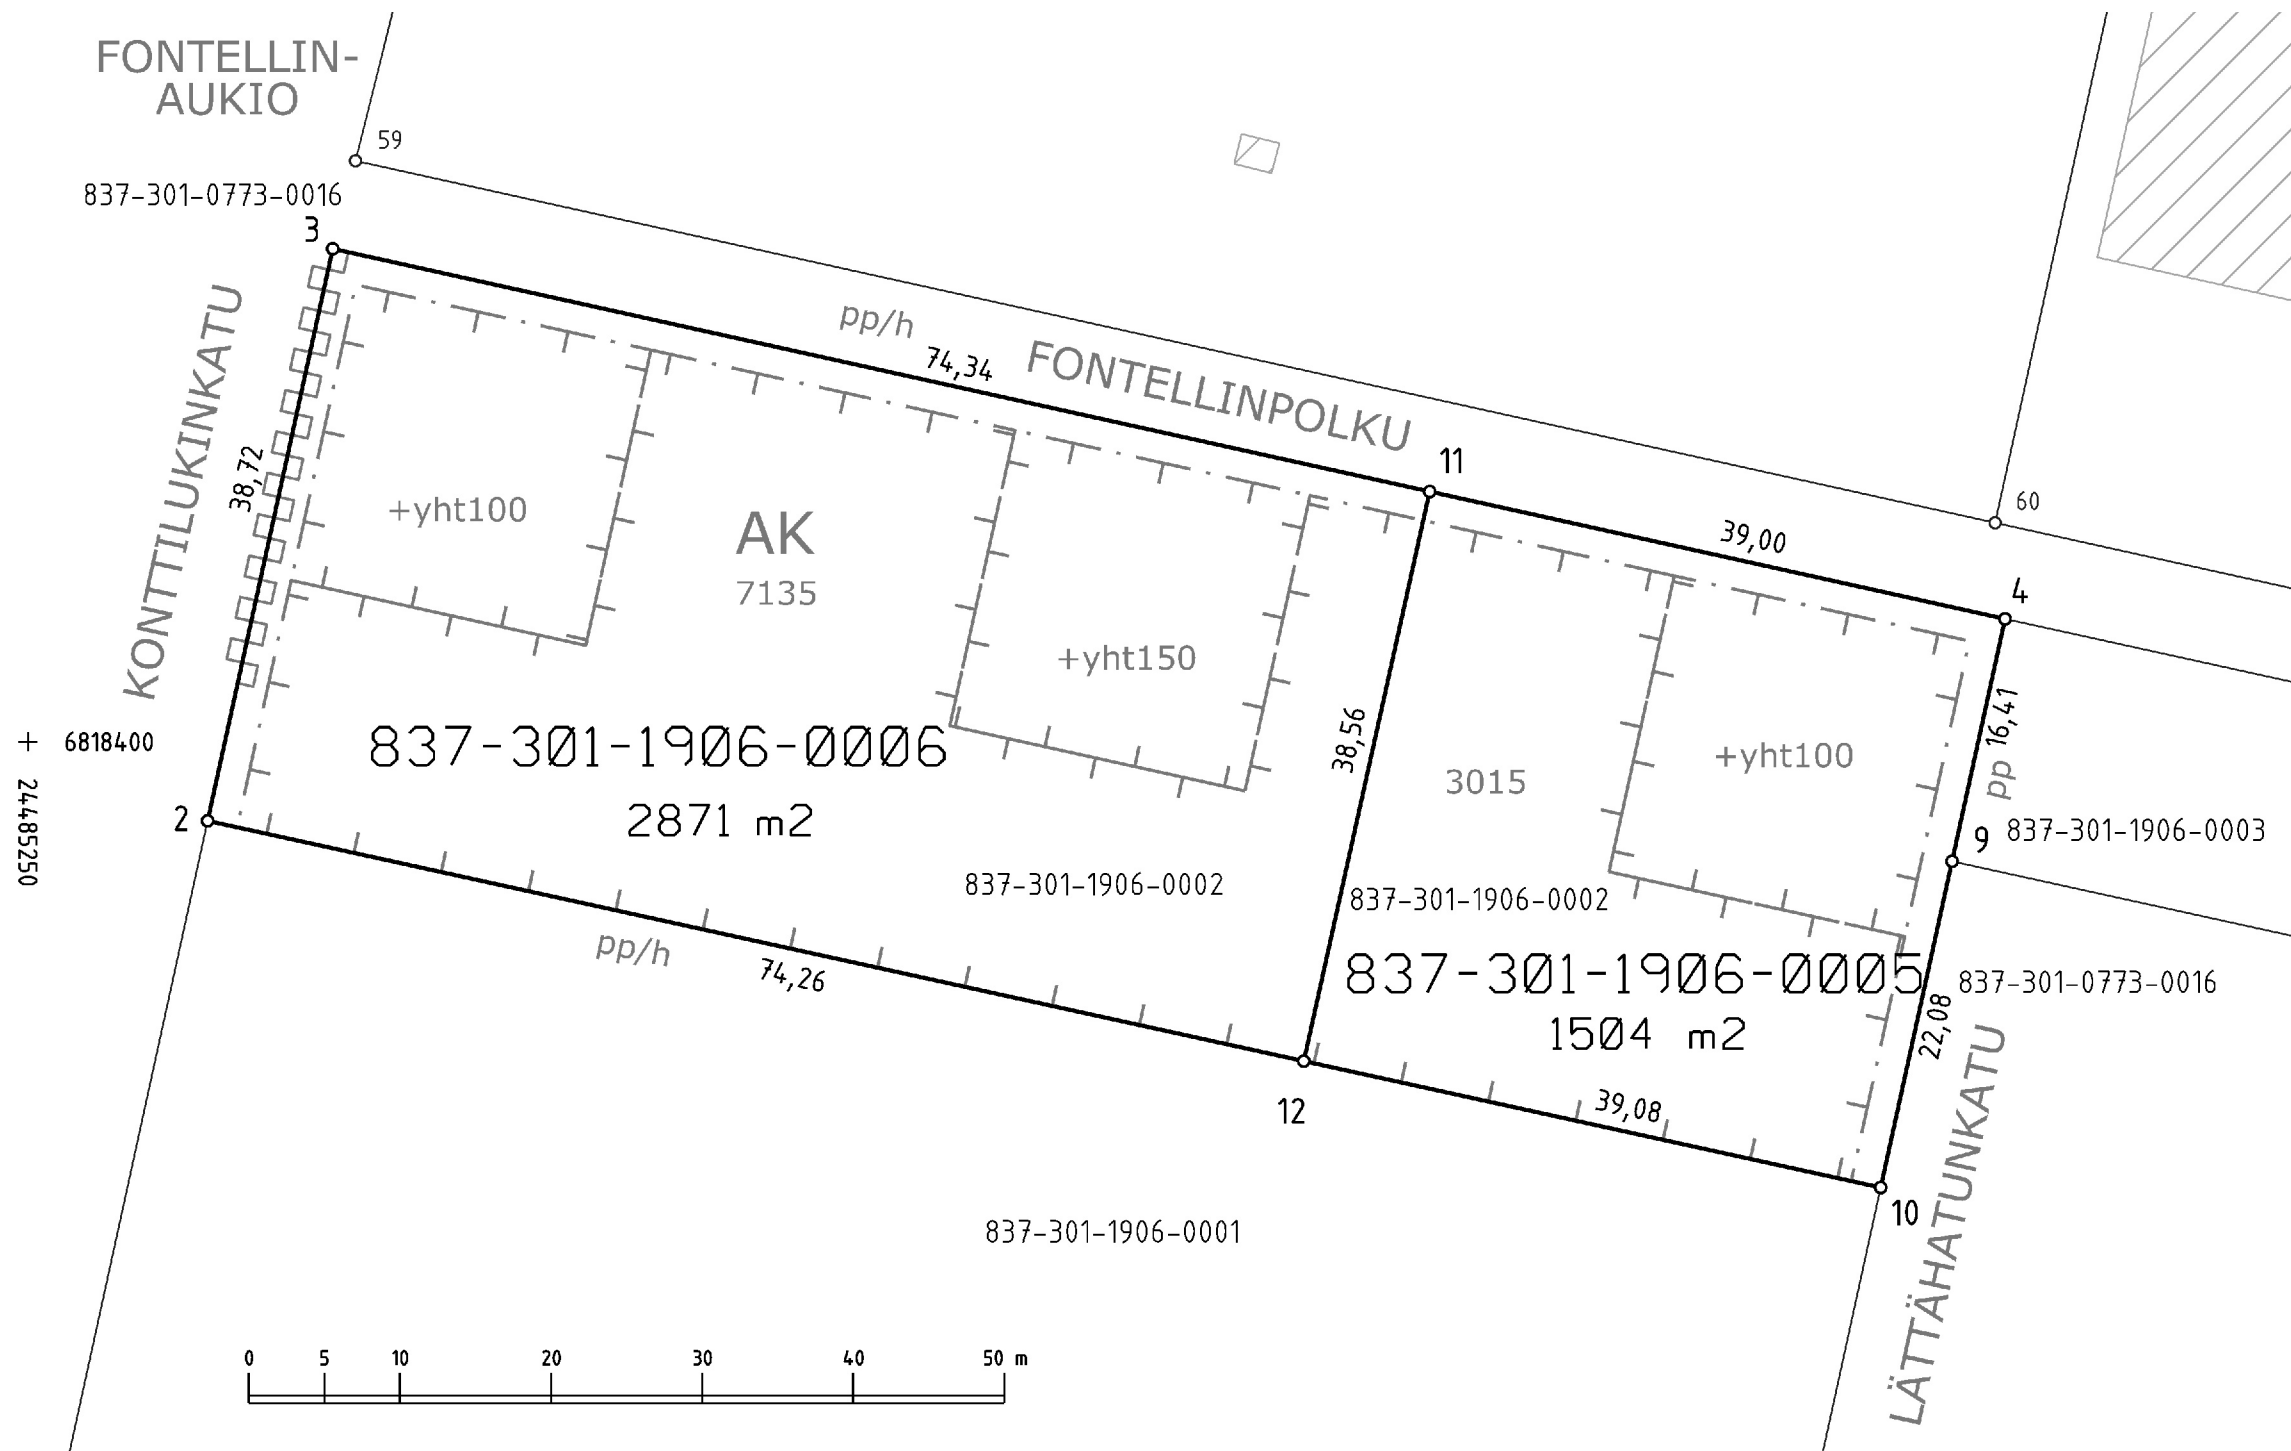


KOORDINAATTILUETTELO
Koordinaatisto: EUREF-FIN (ETRS-GK24)

N:o	X	Y
2	6818394.769	24485261.882
3	6818432.590	24485270.163
4	6818408.120	24485380.831
9	6818392.092	24485377.321
10	6818370.527	24485372.599
11	6818416.540	24485342.750
12	6818378.885	24485334.425

Kartalla ei ole näytetty maanalaisia johtoja.

TONTTIEN MUODOSTUMINEN

Kiinteistötunnus	Yht m2	Osa m2	Muodostajayksikkö
837-301-1906-5	1504	1504	837-301-1906-2
837-301-1906-6	2871	2871	837-301-1906-2

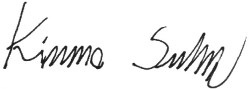ERILLINEN TONTTIJAKO N:o 9039		MK 1:500	TAMPERE, 837
Asemakaava N:o 8388 17.3.2014			K.osa Härmälä, 301
Muutetaan tonttijakoa N:o 8805 9.11.2015			Kortteli 1906
Pohjakartan hyväksyi ja tonttijaon laati 22.5.2018			Tulevat tontit:
Laski EH	 Kimmo Sulonen Kiinteistöinsinööri		837-301-1906-5
Piirsi NB			837-301-1906-6
Tark. MH			
Kaupungingeodeetti hyväksynyt 28.5.2018 § 28			
Säilytys N:o 250495			Hanke N:o 180480