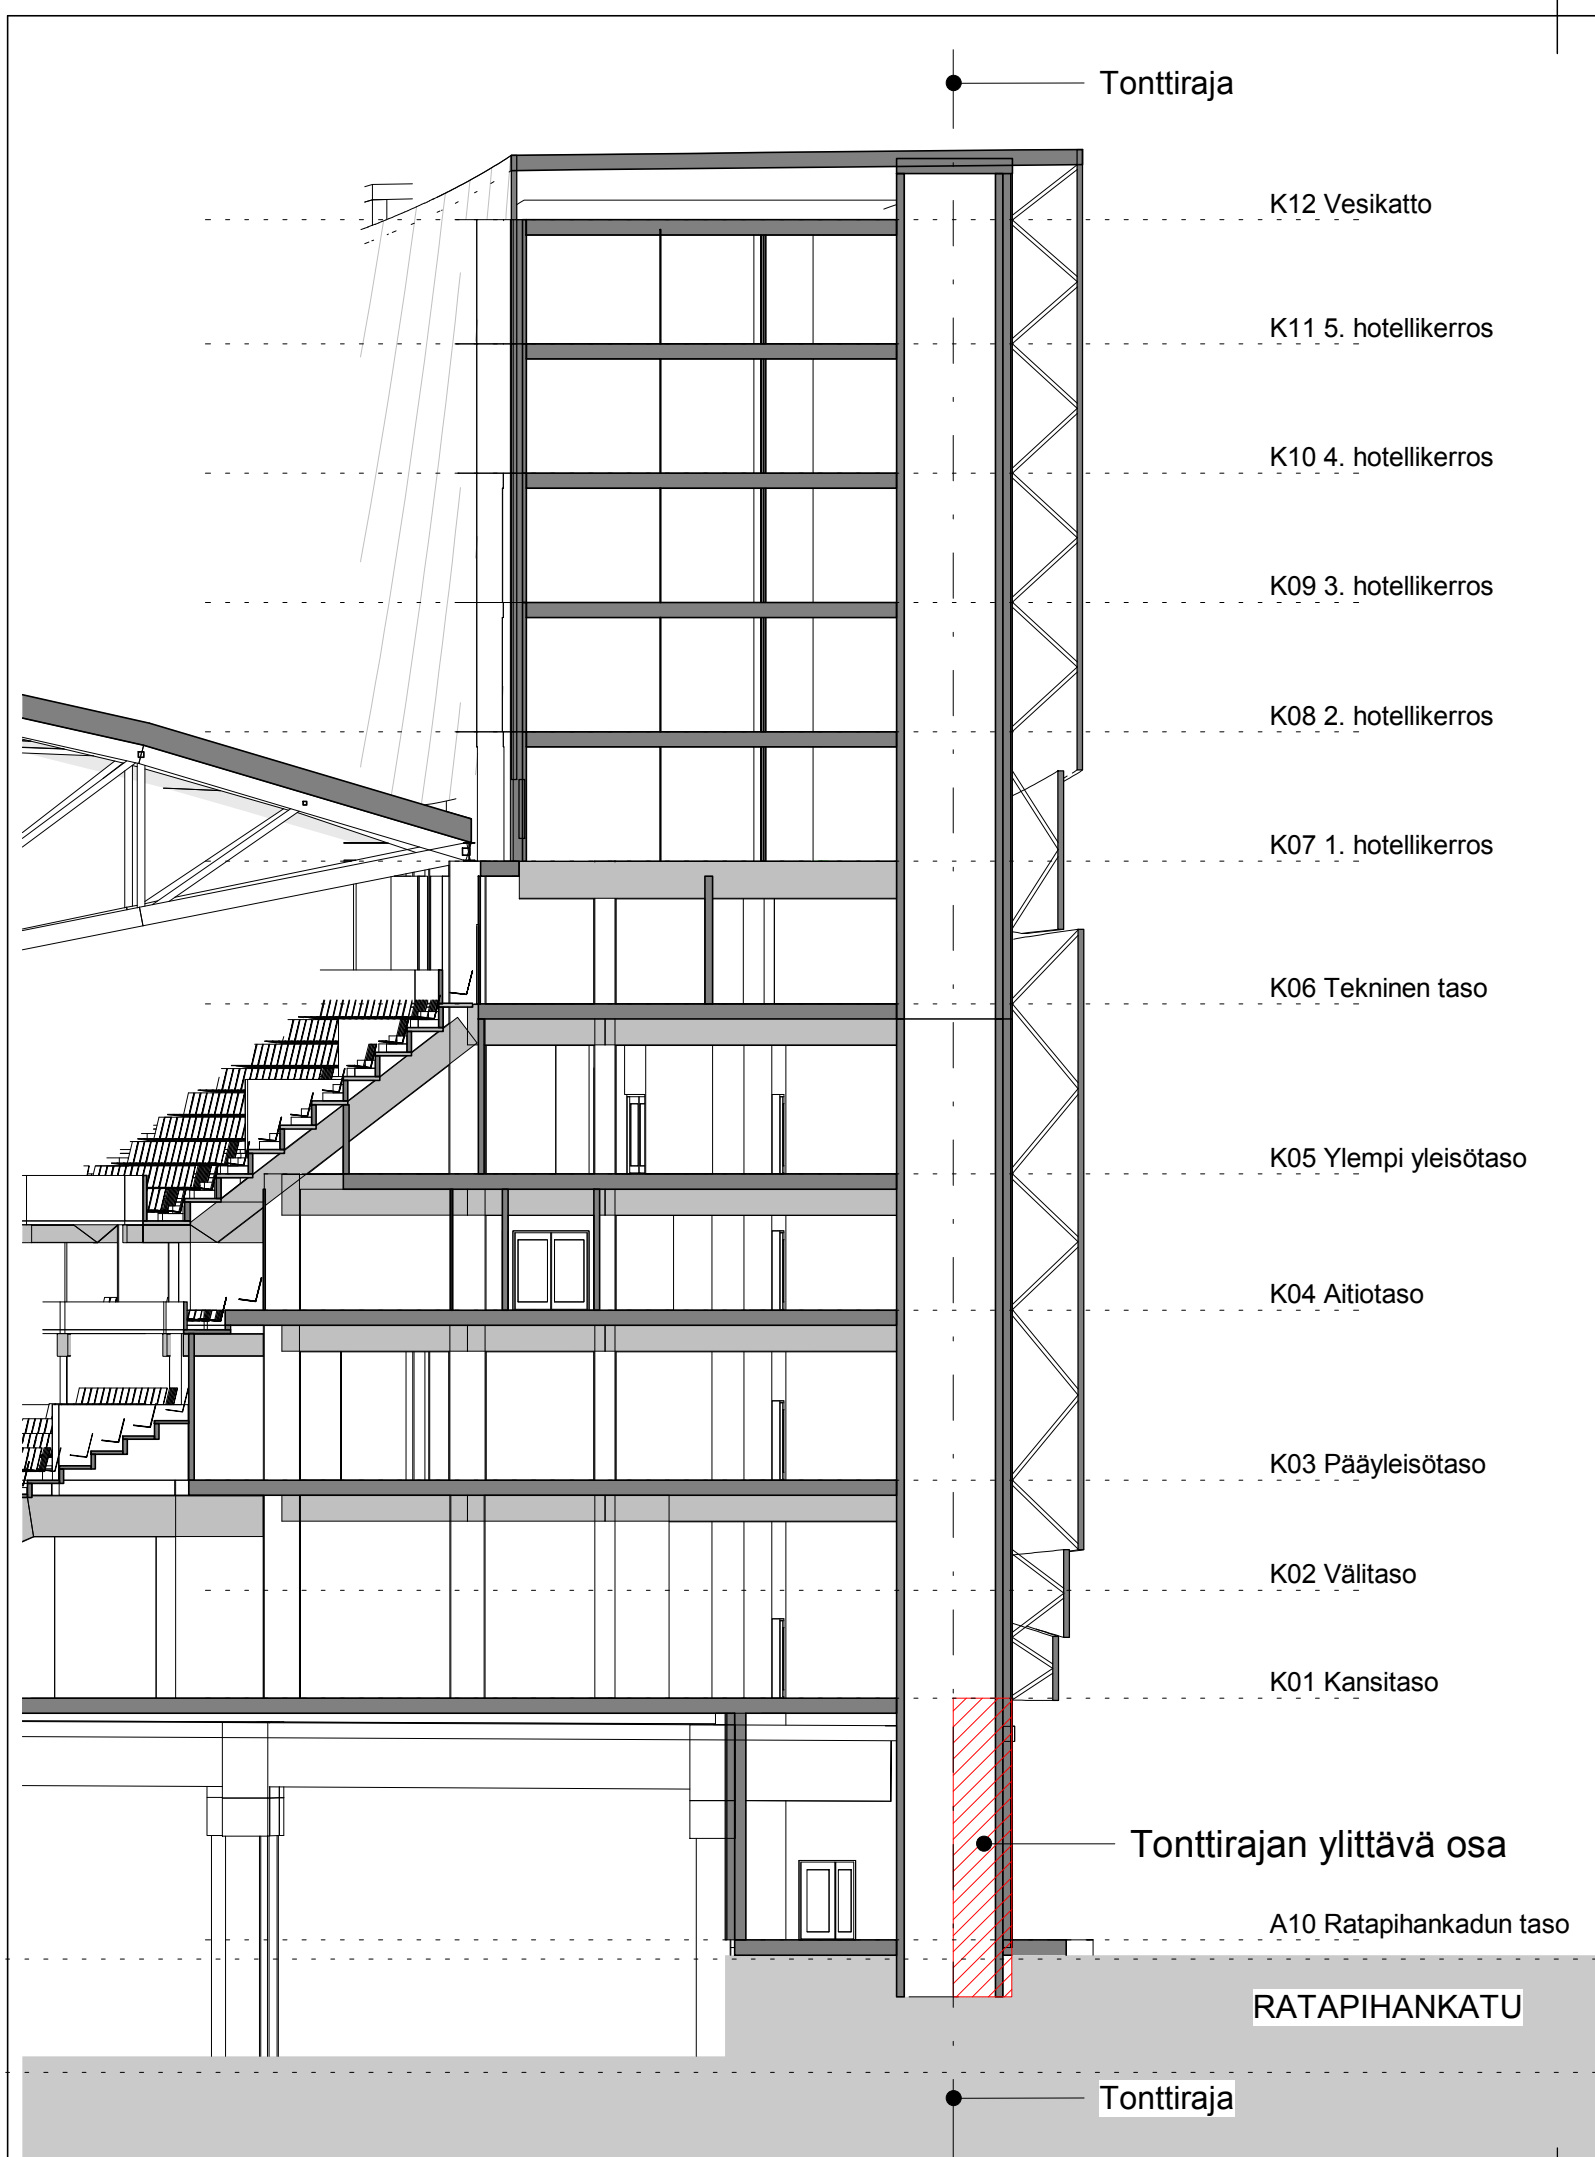


YLITYS 27,19 m2 TÄMÄNHETKISTEN LUONNOSTEN MUKAAN

Muutos	Selitys			Pvm	Piirt.	Hyv.
L591-2						
Kaupunginosa/Kylä Tampere	Kortteli/Tila --	Tontti/Rn:o --	Viranomaisten arkistomerkintöjä varten		Rakennusluvan tunnus	
Rakennustoimenpide UUDISRAKENNUS			Piirustuslaji		Juoks.n:o	
		Rakennuskohde TRE KANSI & AREENA		Piirustuksen sisältö Leikkaus A		Mittakaava 1 : 200
				Ratapihankadun tonttirajan ylitys		
				Suunnitteluala	Työnumero	Piirustusnumero
					2584	2
Copyright ©		Satakunnankatu 18 A 33210 Tampere Finland	puh (03) 3125 0100 fax (03) 3125 0125 email: toimisto@aihioark.fi	Pvm	Pääsuunnittelija	Projektiarkkitehti
						Piirt. Sso
				Timo Meuronen		Marika Rökman