


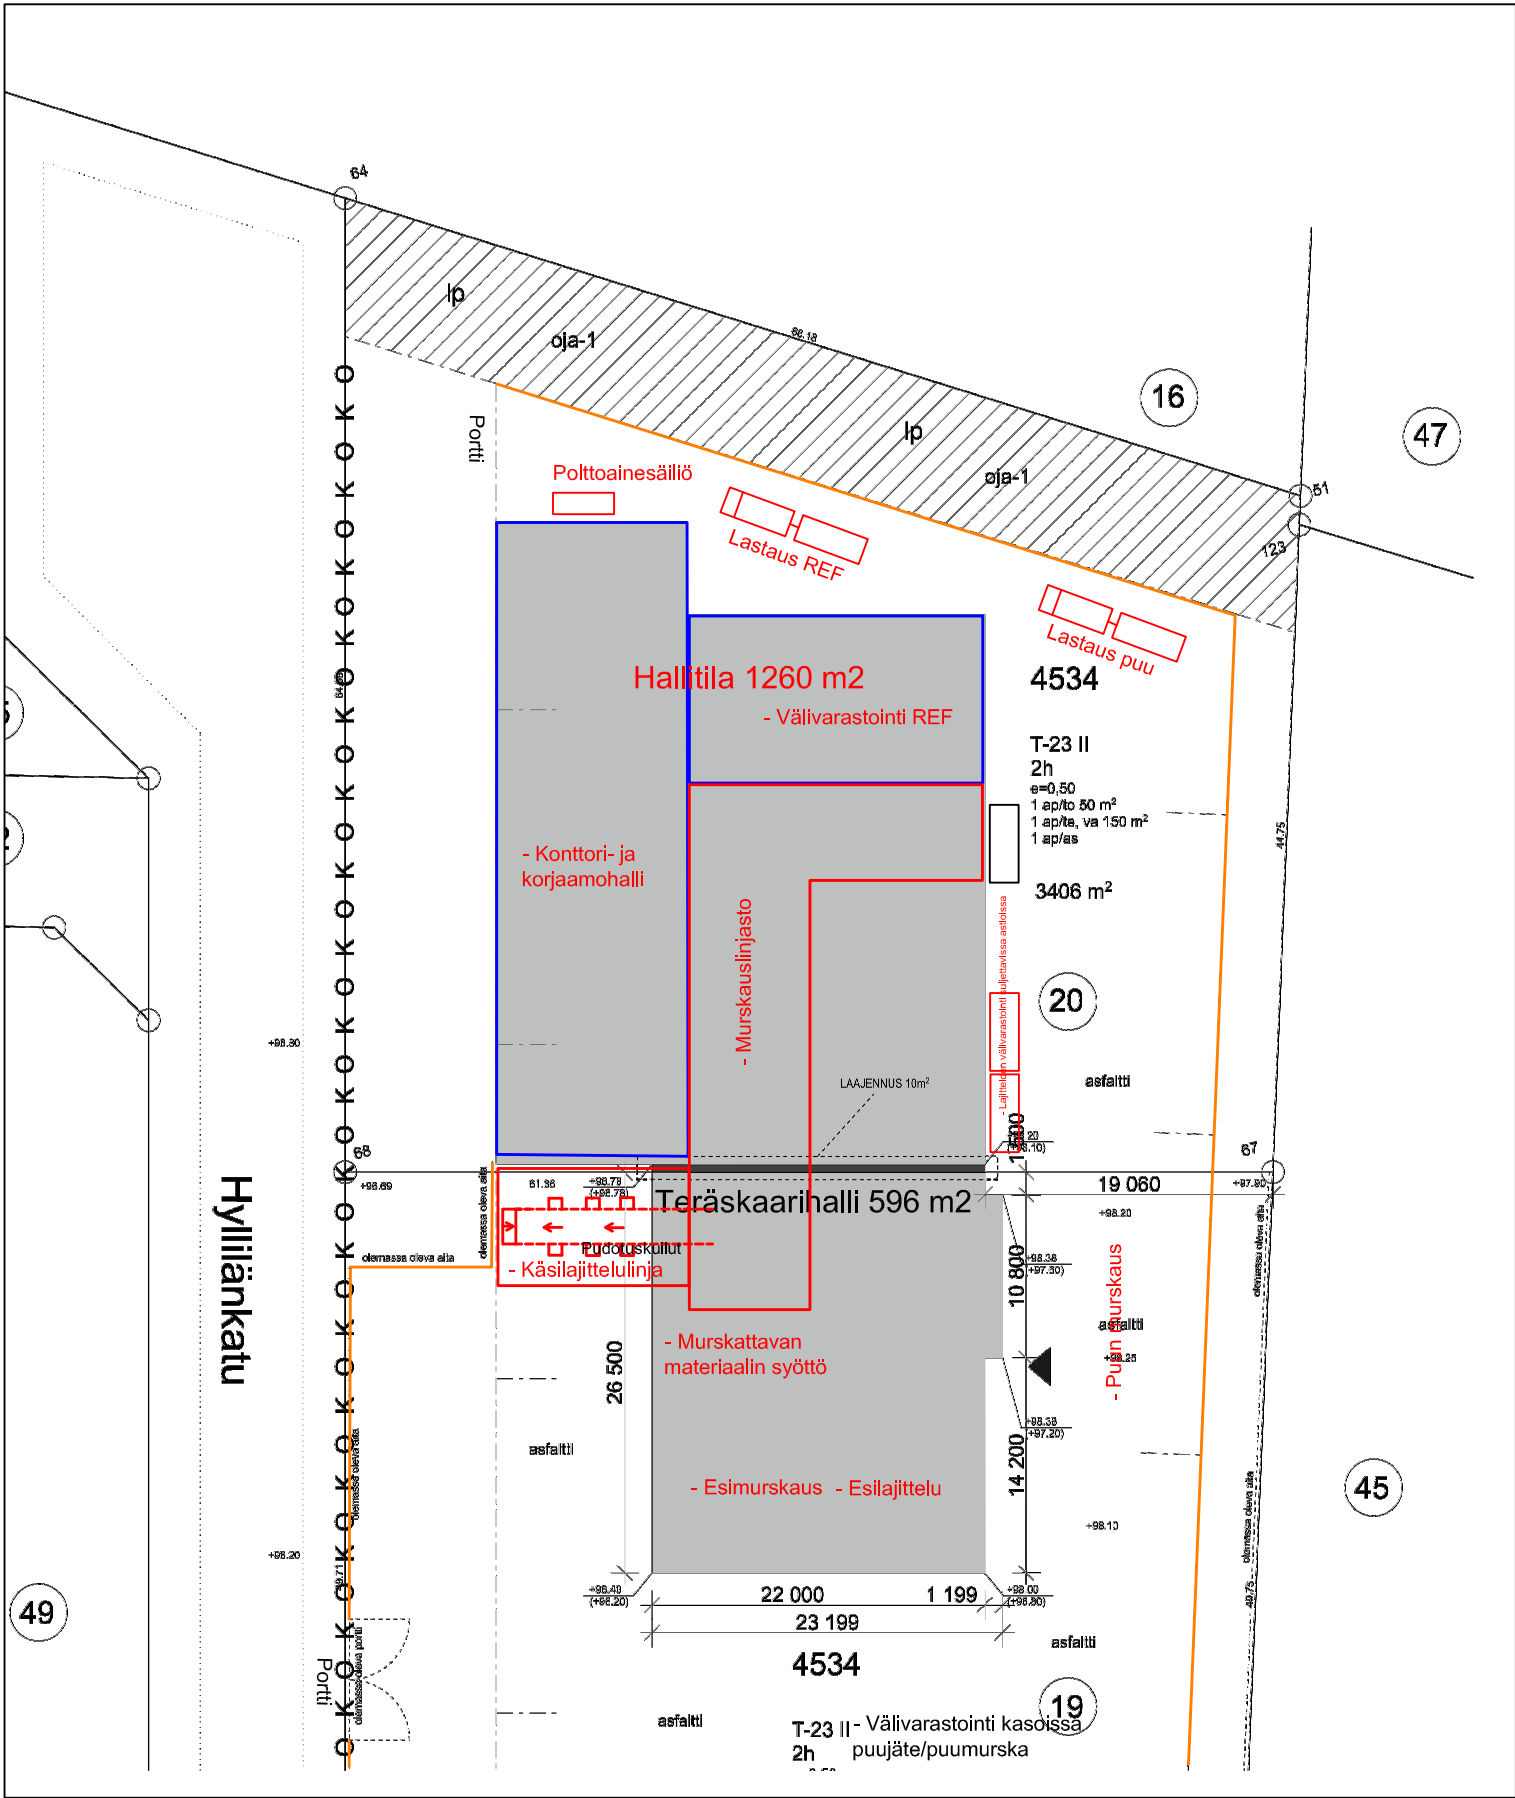

RAKENNUSKOHTTEEN NIMI JA OSOITE		PIRUSTUKSEN SISÄLTÖ			
Revisol Oy Hyötyjätelaitos Hyllilänkatu 18, Tampere		ASEMAPIIRROS			
 YMPÄRISTÖSUUNNITTELU OY ITSENÄISYYDENKATU 11 33500 TAMPERE, p. 0400 234134	SUUNN. AT		ATKINIMI		
	PIIRT. AT		PVM.	Piir. n:o	Liite n:o
			15.2.2017	1	10
				MITTAKAAVA	1:500