


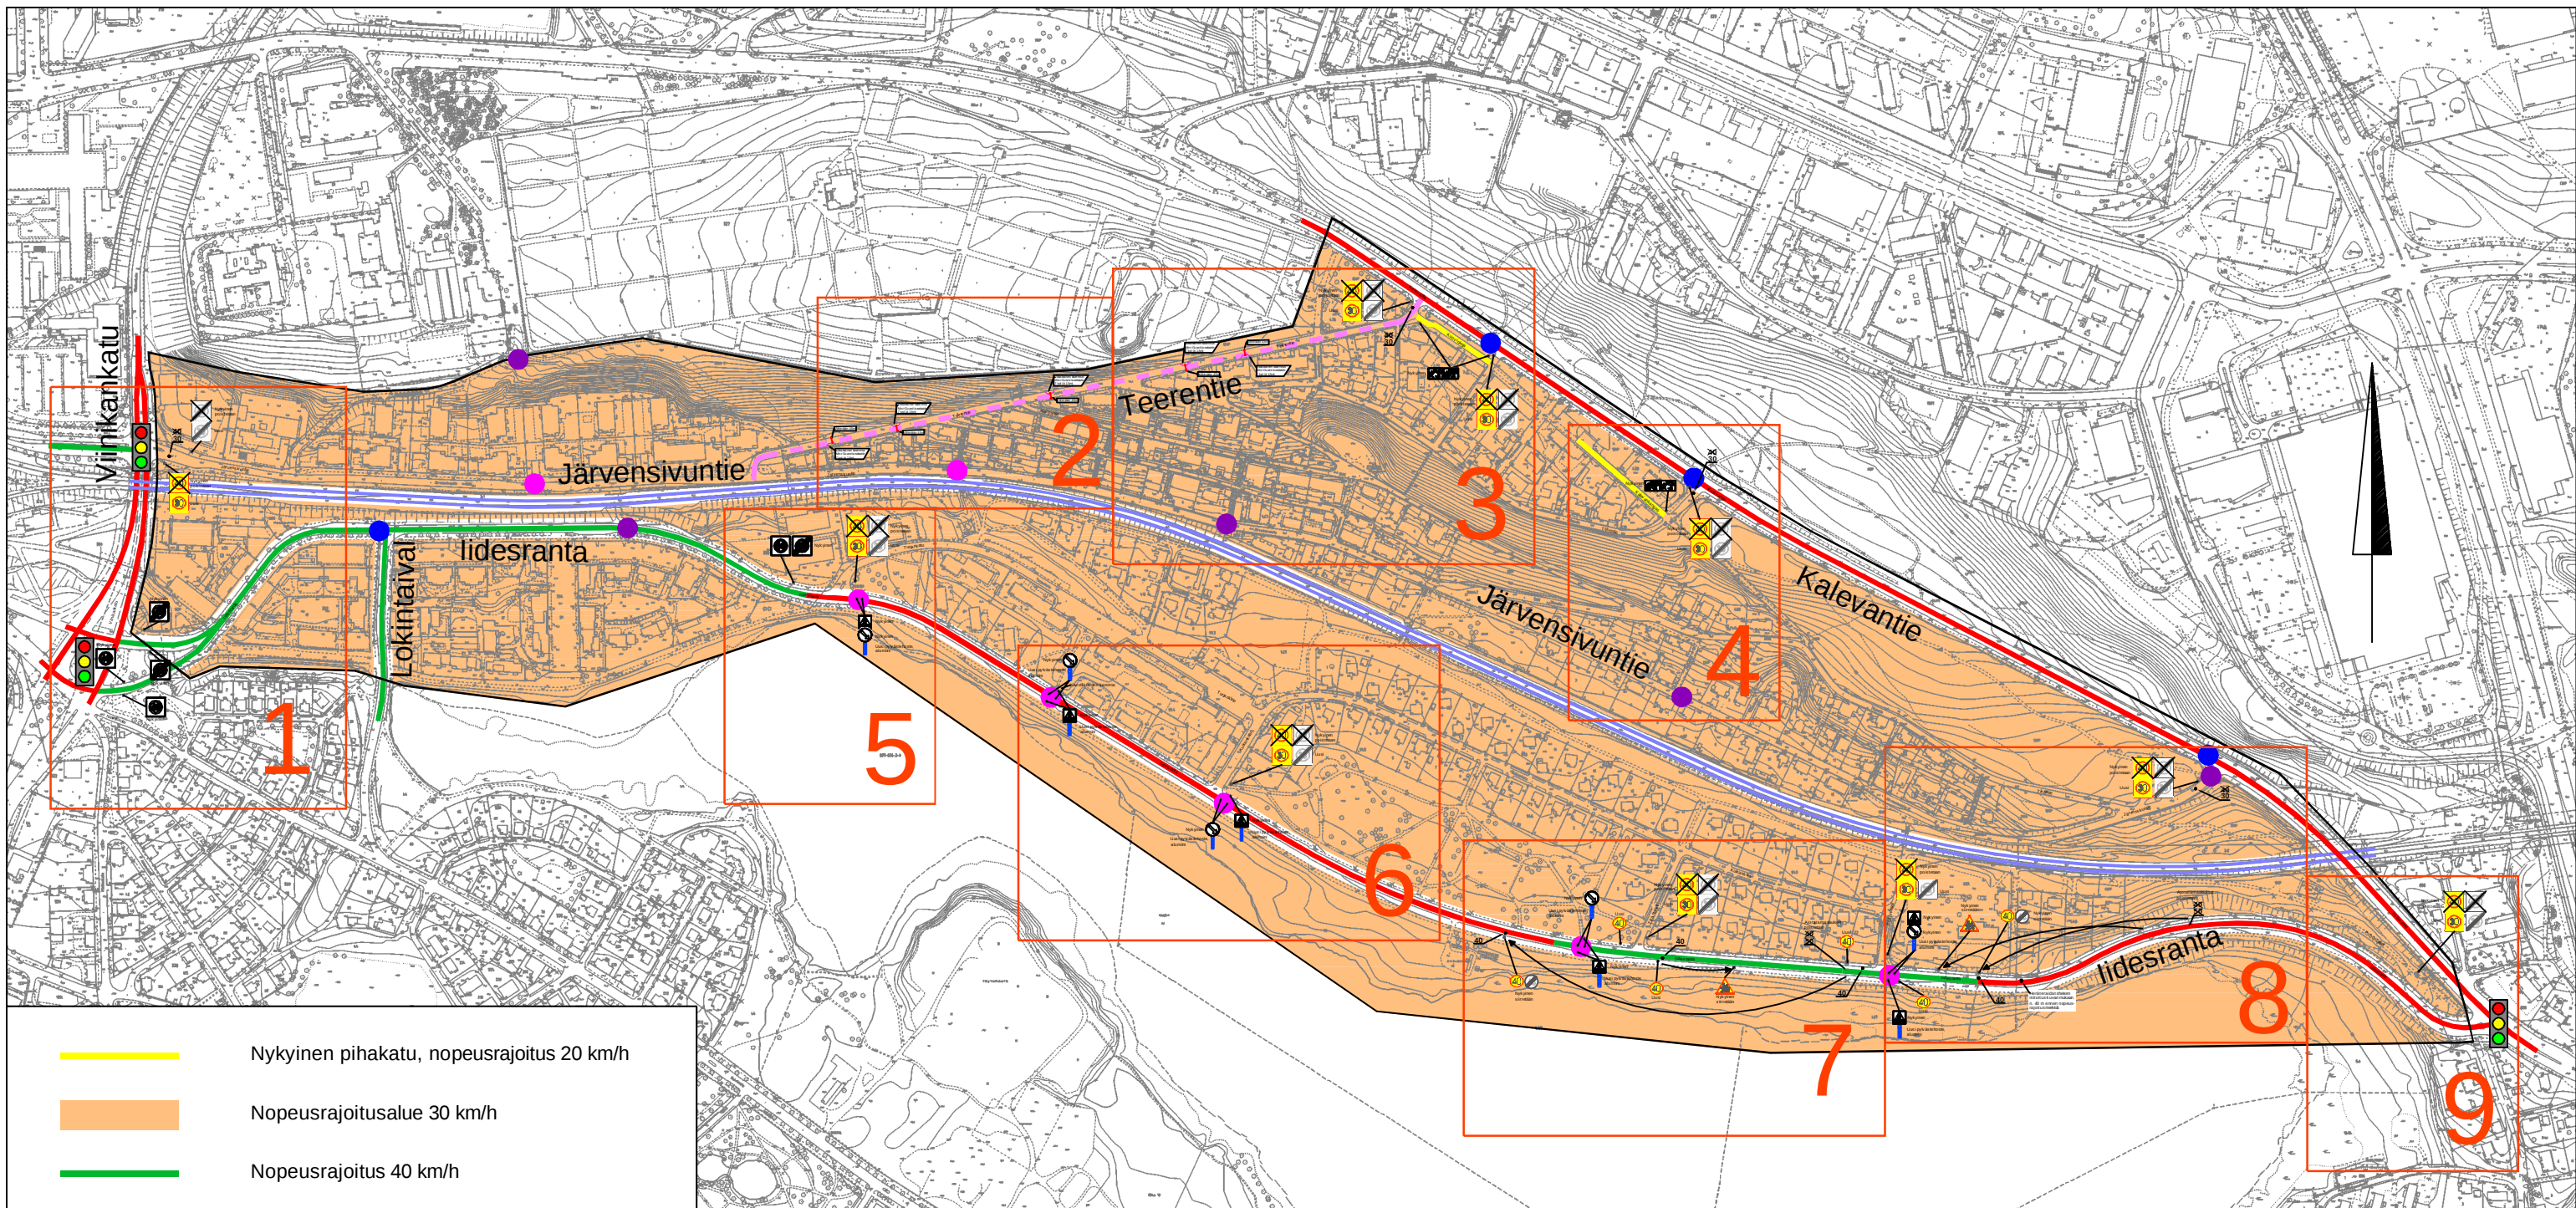

- Nykyinen pihakatu, nopeusrajoitus 20 km/h
- Nopeusrajoitusalue 30 km/h
- Nopeusrajoitus 40 km/h
- Nopeusrajoitus 50 km/h
- Liikenteenrauhottamiskohde
- Liikenteenrauhottamiskohde, uusi asukaskyselyn ja asukastilaisuuden perusteella
- Tutkitaan "Pää- ja kokoojakatujen suojaiteiden toimenpideselvitys"-työn yhteydessä
- Liikenteenrauhottamistoimenpiteitä
- Nykyinen liikennevaloliittymä
- Raide
- Aluerajaus
- 1 Suunnitelmakartan rajaus ja numero



TAMPEREEN KAUPUNKI

KAUPUNKIYMPÄRISTÖN PALVELUALUE

Kaupunkiympäristön
suunnittelu

ASUINALUEEN NOPEUSRAJOITUSMUUTOS

VAIHE 1

JÄRVENSIVU, KALEVANHARJU, VUOHENOJA

LIIKENTEENRAUHOITAMISKOHTEET (YLA 11.12.2018) JA VAIHEEN 1
TOIMENPITEIDEN SIJAINTI

YLEISKARTTA 1:6000

Liikennejärjestelmän suunnittelu

Piirt.	Ida Niinimäki
Suunn.	Mira Sirén
Tark.	Heljä Aarnikko

Ylan päätös:	
Suunnittelupäällikön päätös:	/ §
Muutos	
Tark.	
Hyv.	
Pvm.	18.3.2019
Korvaa piir.n:o	
Ark.n:o	
Piir.n:o	1/20634