




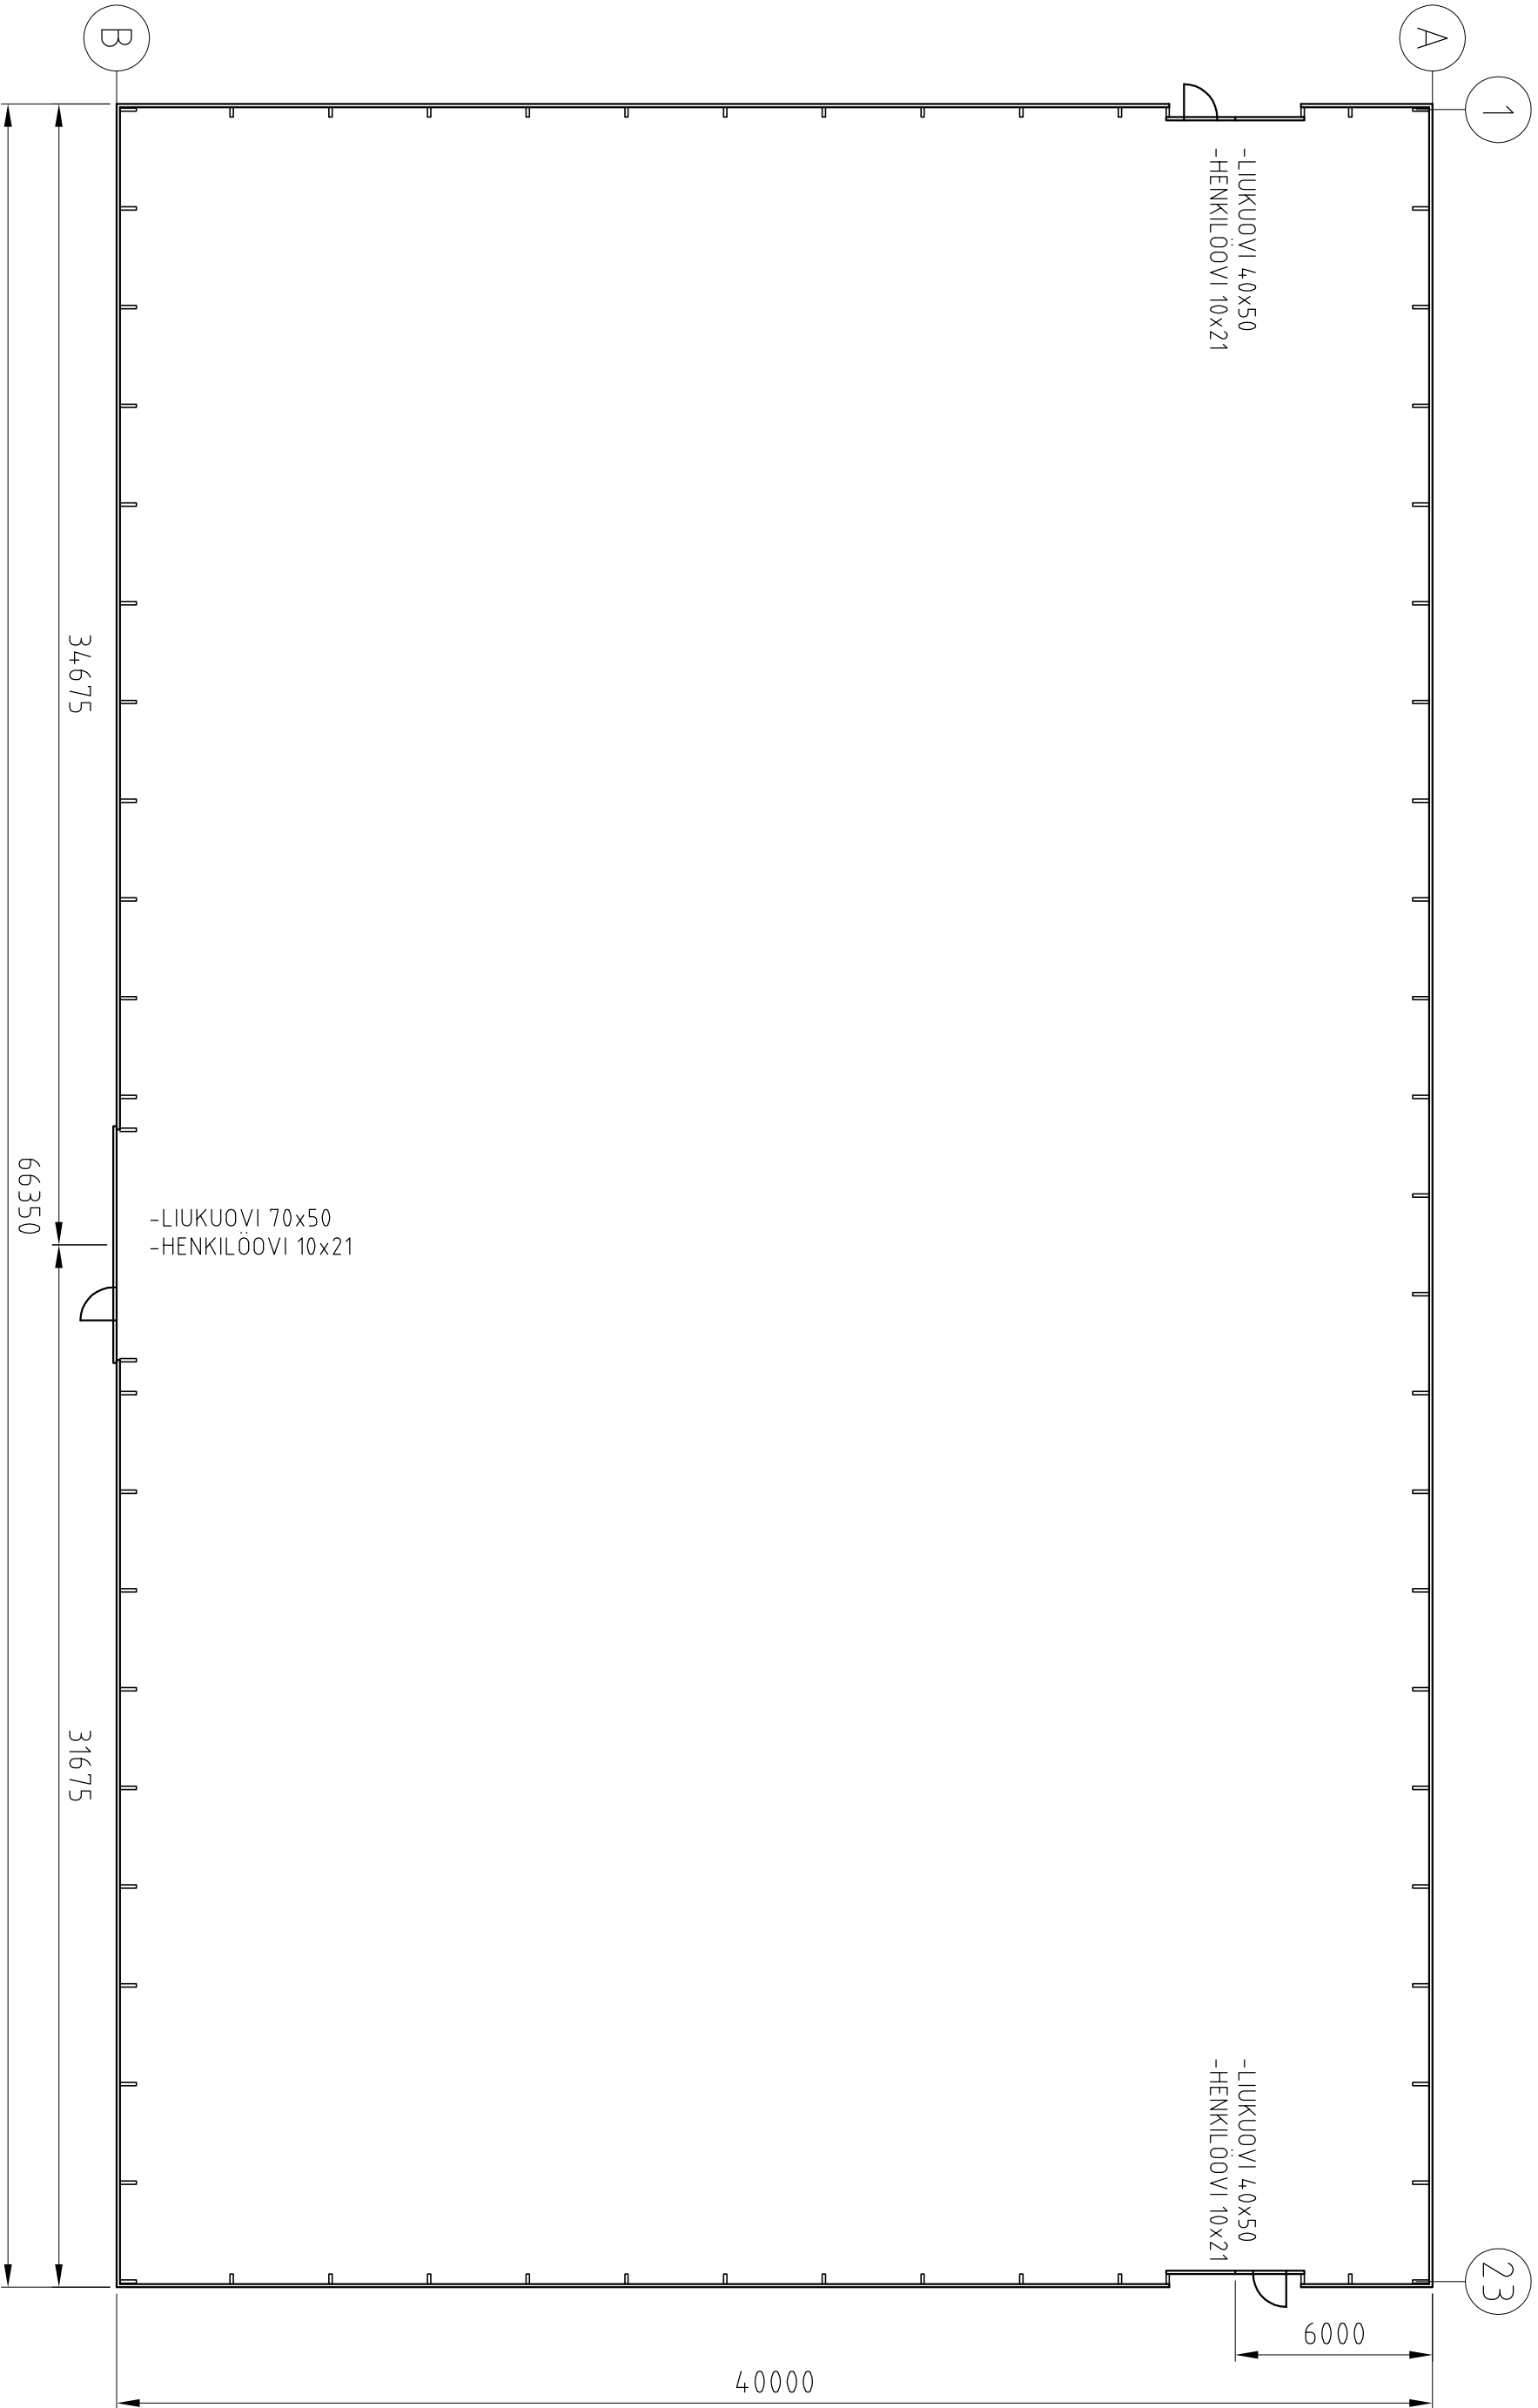


Pohja

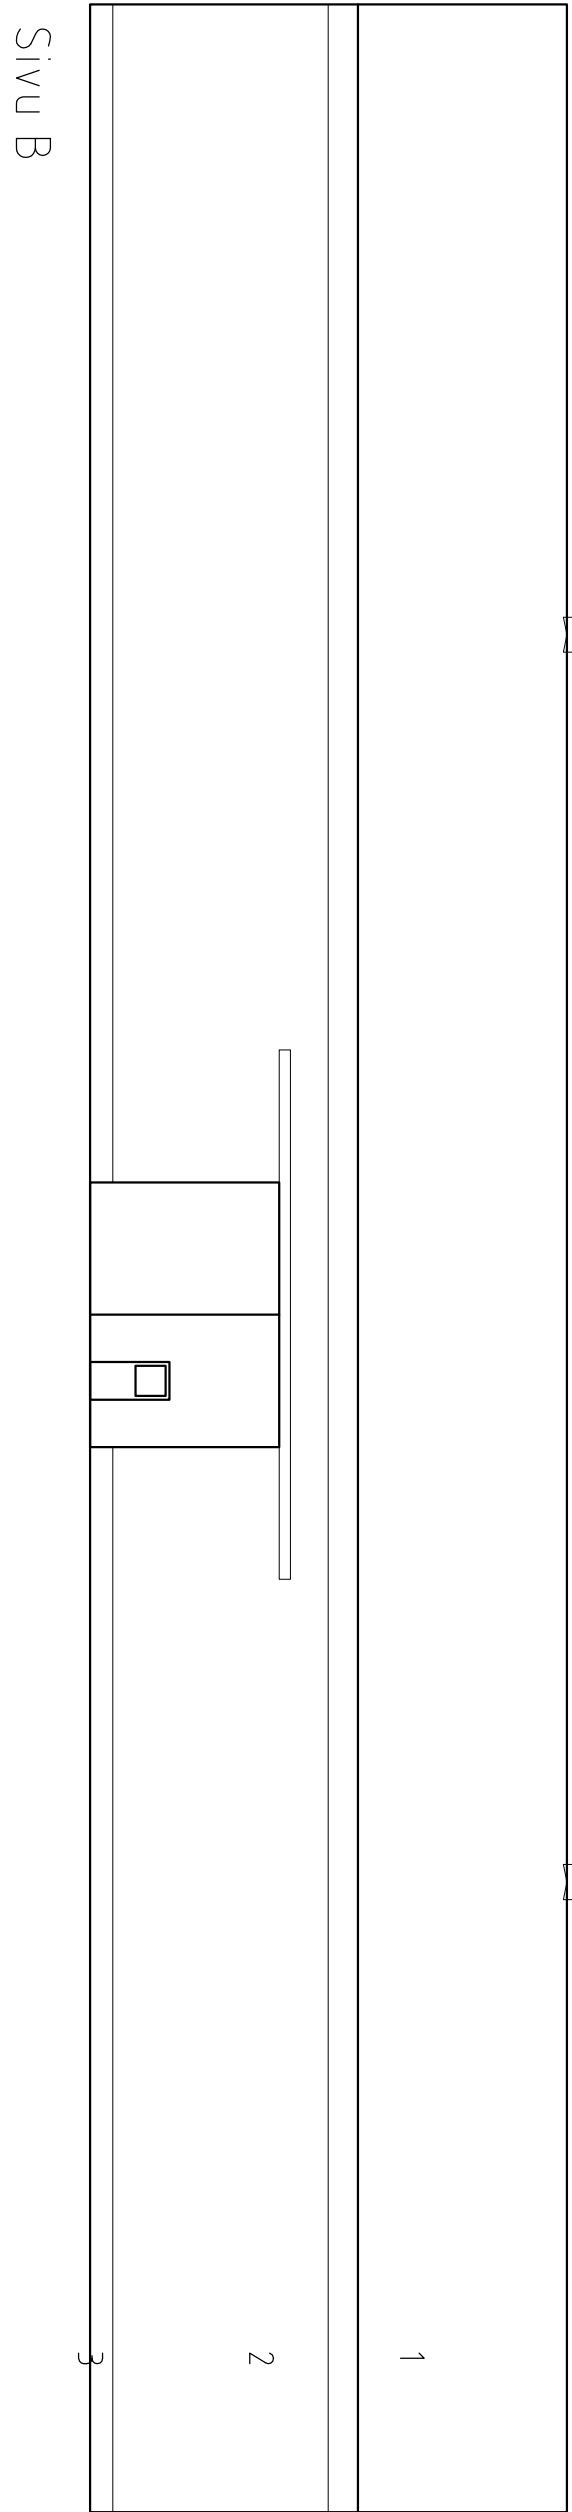


Sivu B

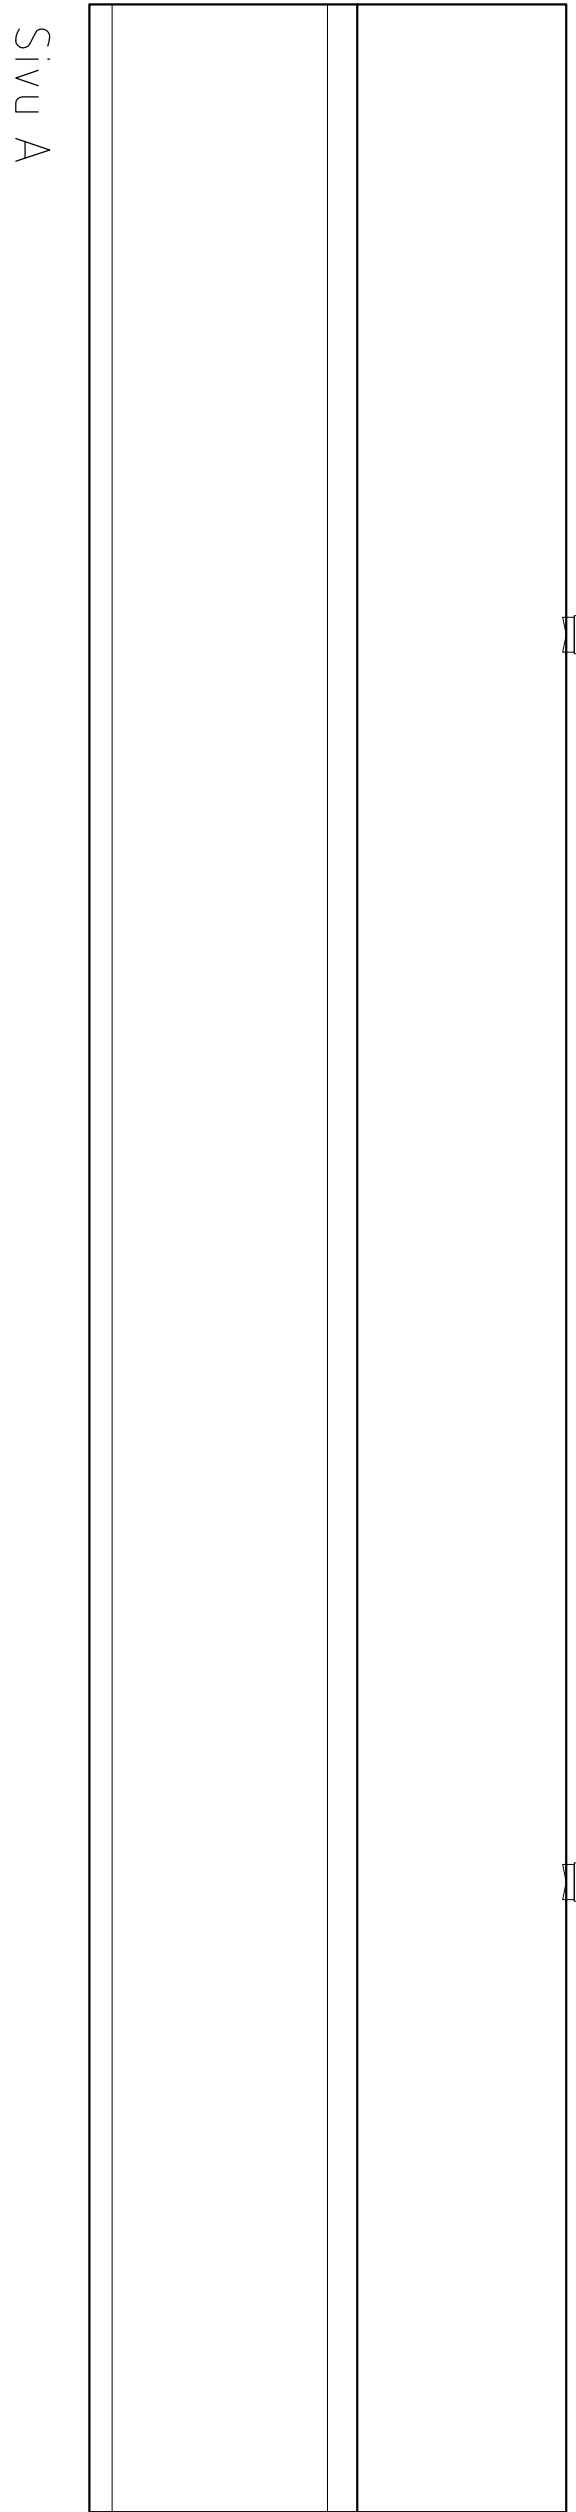


Sivu A

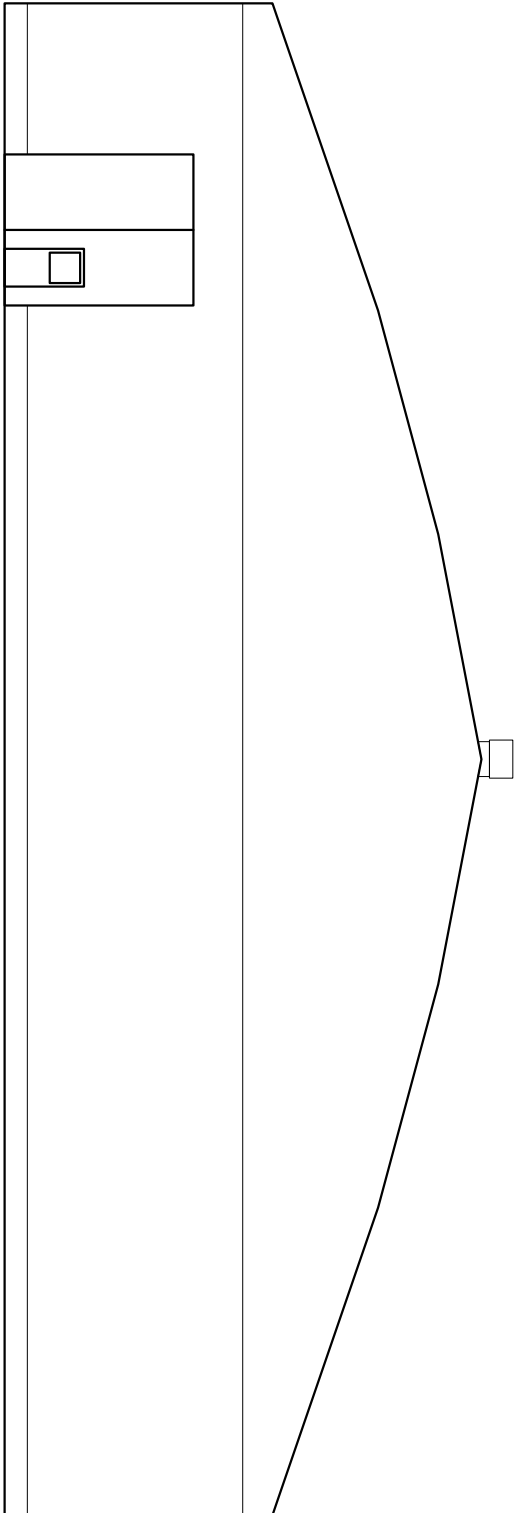

Pääty 1

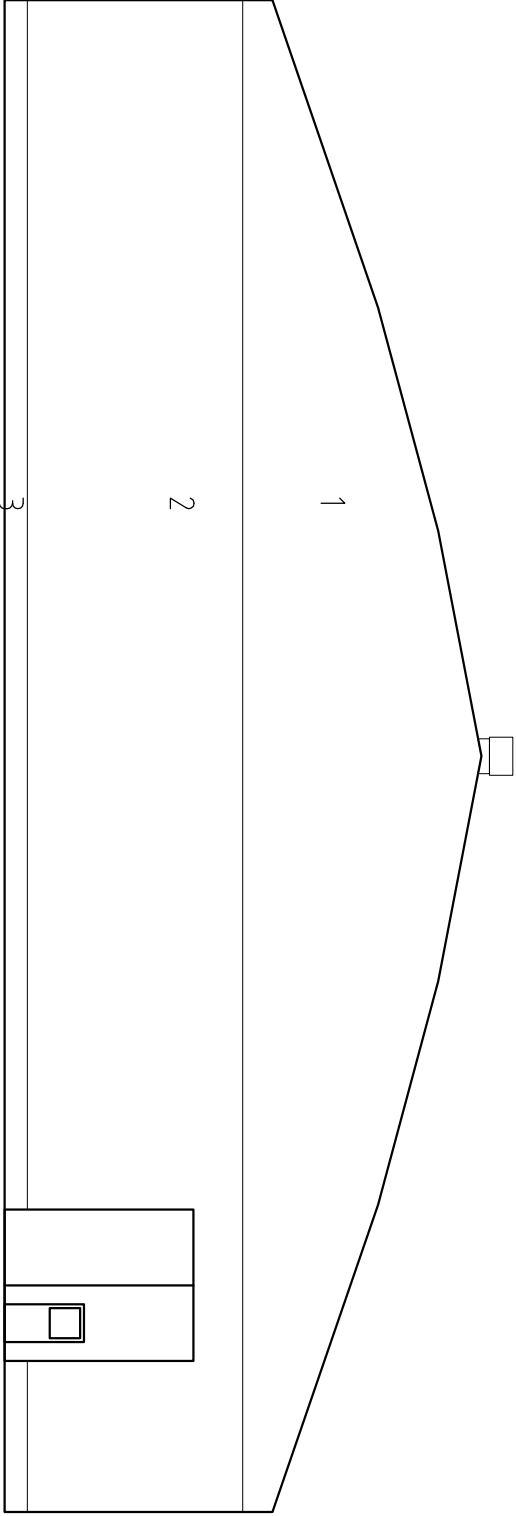

Pääty 23

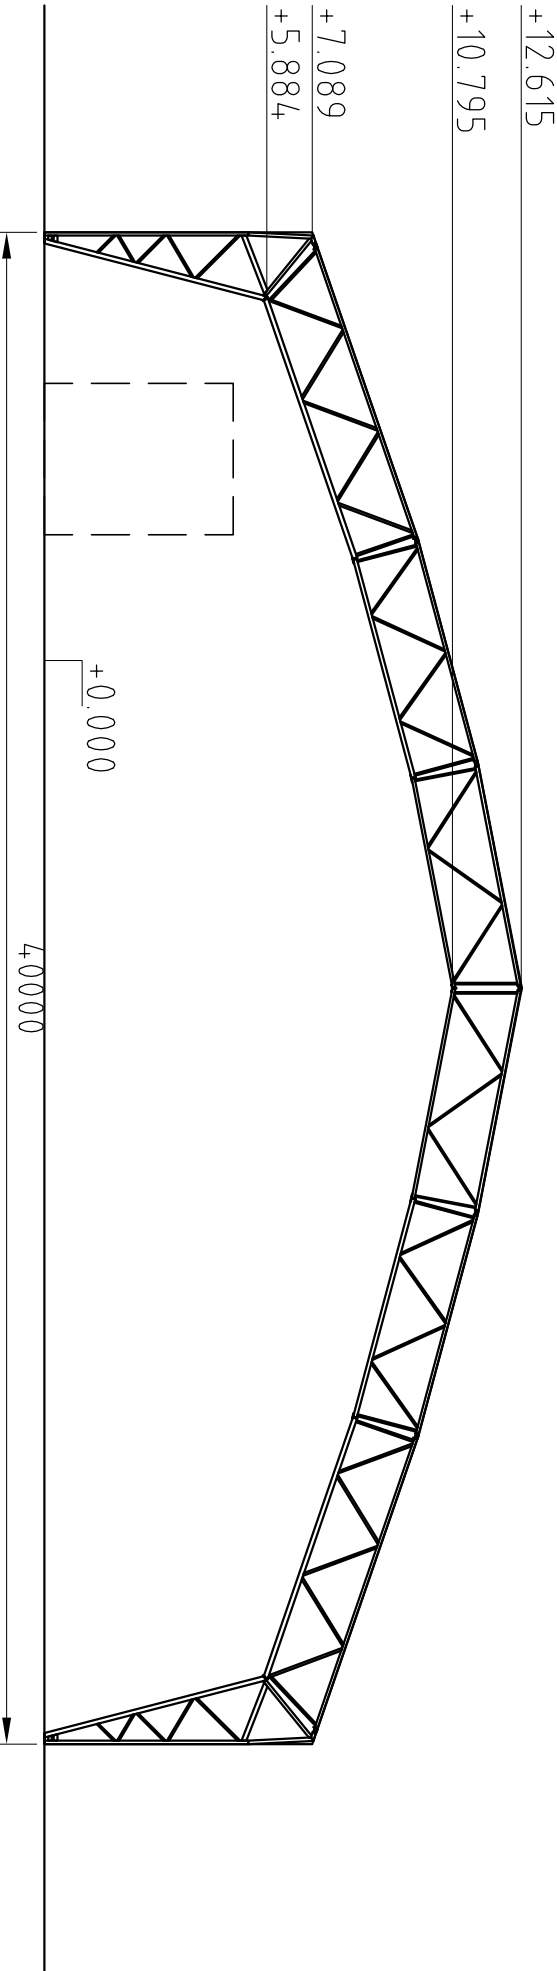

Leikkaus

Poistumistiet

-Poistumistie merkivalot oven päälle.

Savunpoisto ja paloluokka:

- Perusteet:
- Savunpoisto toteutetaan perustuen RakMK E1 kohtaan 1.3.2 "oletettu palonkehittyminen"
 - Savunpoiston toteutus perustuu VTT:n tutkimusselostukseen No VTT-S-04441-09 Teräshallien paloturvallisuus

Toimintaperiaate:

- Palon alkuvaiheessa savunpoistoon käytetään katolla olevia huippumureita
- PVC-kangas sulaa n. 300 °C lämpötilassa, jolloin katteeseen syntyy nopeasti laajeneva reikä. Tämä toimii paikallisena savunpoistoaukkona
- Korvausilma saadaan avattavien henkiloövien ja luukuvien kautta.
- Erillisiä savunpoistoluukkuja tai savunmureita ei yllämainitun perusteella tarvita

-Rakennus täyttää paloluokan P2 vaatimukset rungon palokestävyyden osalta, koska PVC-kankaan sulaminen poistaa lämpökuorman ja siten runko kestää P2 luokan vaatimukset.

No VTT-S-04441-09 Teräshallien paloturvallisuus

Tämä asiakirja on Best-Hall Oy:n omaisuutta, eikä sitä ilman lupaamme saa muuttaa, kopioida eikä käyttää valmistukseen tai luovuttaa muulle henkilölle tai yritykselle.

KÄYRSÄ		KÄYTÖN		TÄRKEÄ	
RAKENTAMISEN		RAKENTAMINEN		RAKENTAMINEN	
uudisrakennus		uudisrakennus		uudisrakennus	
Suomen Kaukokuja Oy		Suomen Kaukokuja Oy		Suomen Kaukokuja Oy	
Teollisuustie 7		Teollisuustie 7		Teollisuustie 7	
33330 Tampere		33330 Tampere		33330 Tampere	
BEST-HALL®		BEST-HALL®		BEST-HALL®	
YHDYSKUNTA 1-7		YHDYSKUNTA 1-7		YHDYSKUNTA 1-7	
+358 6 8325 000		+358 6 8325 000		+358 6 8325 000	
www.besthall.fi		www.besthall.fi		www.besthall.fi	
TAVARAT		TAVARAT		TAVARAT	
28.6.2017		28.6.2017		28.6.2017	
JÄLKEÄ		JÄLKEÄ		JÄLKEÄ	
Suomen Kaukokuja Oy		Suomen Kaukokuja Oy		Suomen Kaukokuja Oy	
Suomen Kaukokuja Oy		Suomen Kaukokuja Oy		Suomen Kaukokuja Oy	
Suomen Kaukokuja Oy		Suomen Kaukokuja Oy</			