



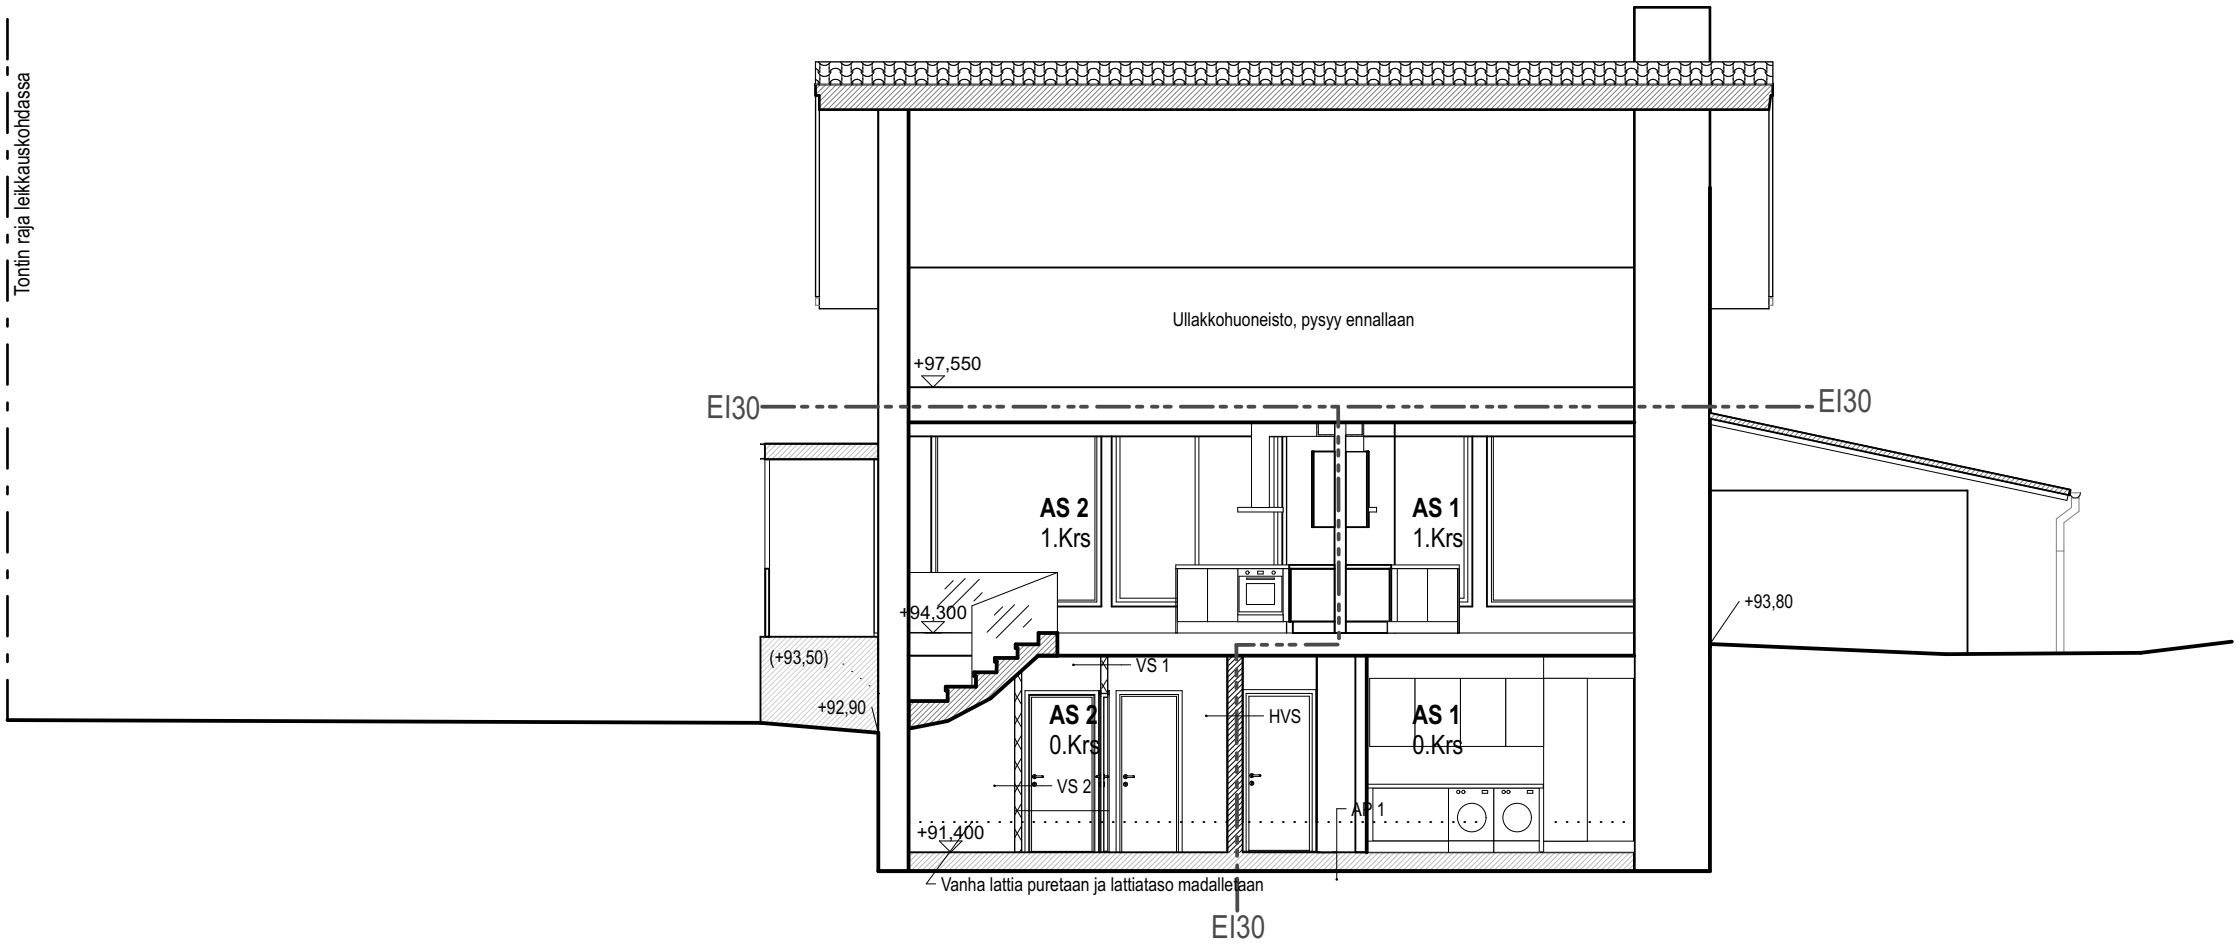

Leikkaus 1

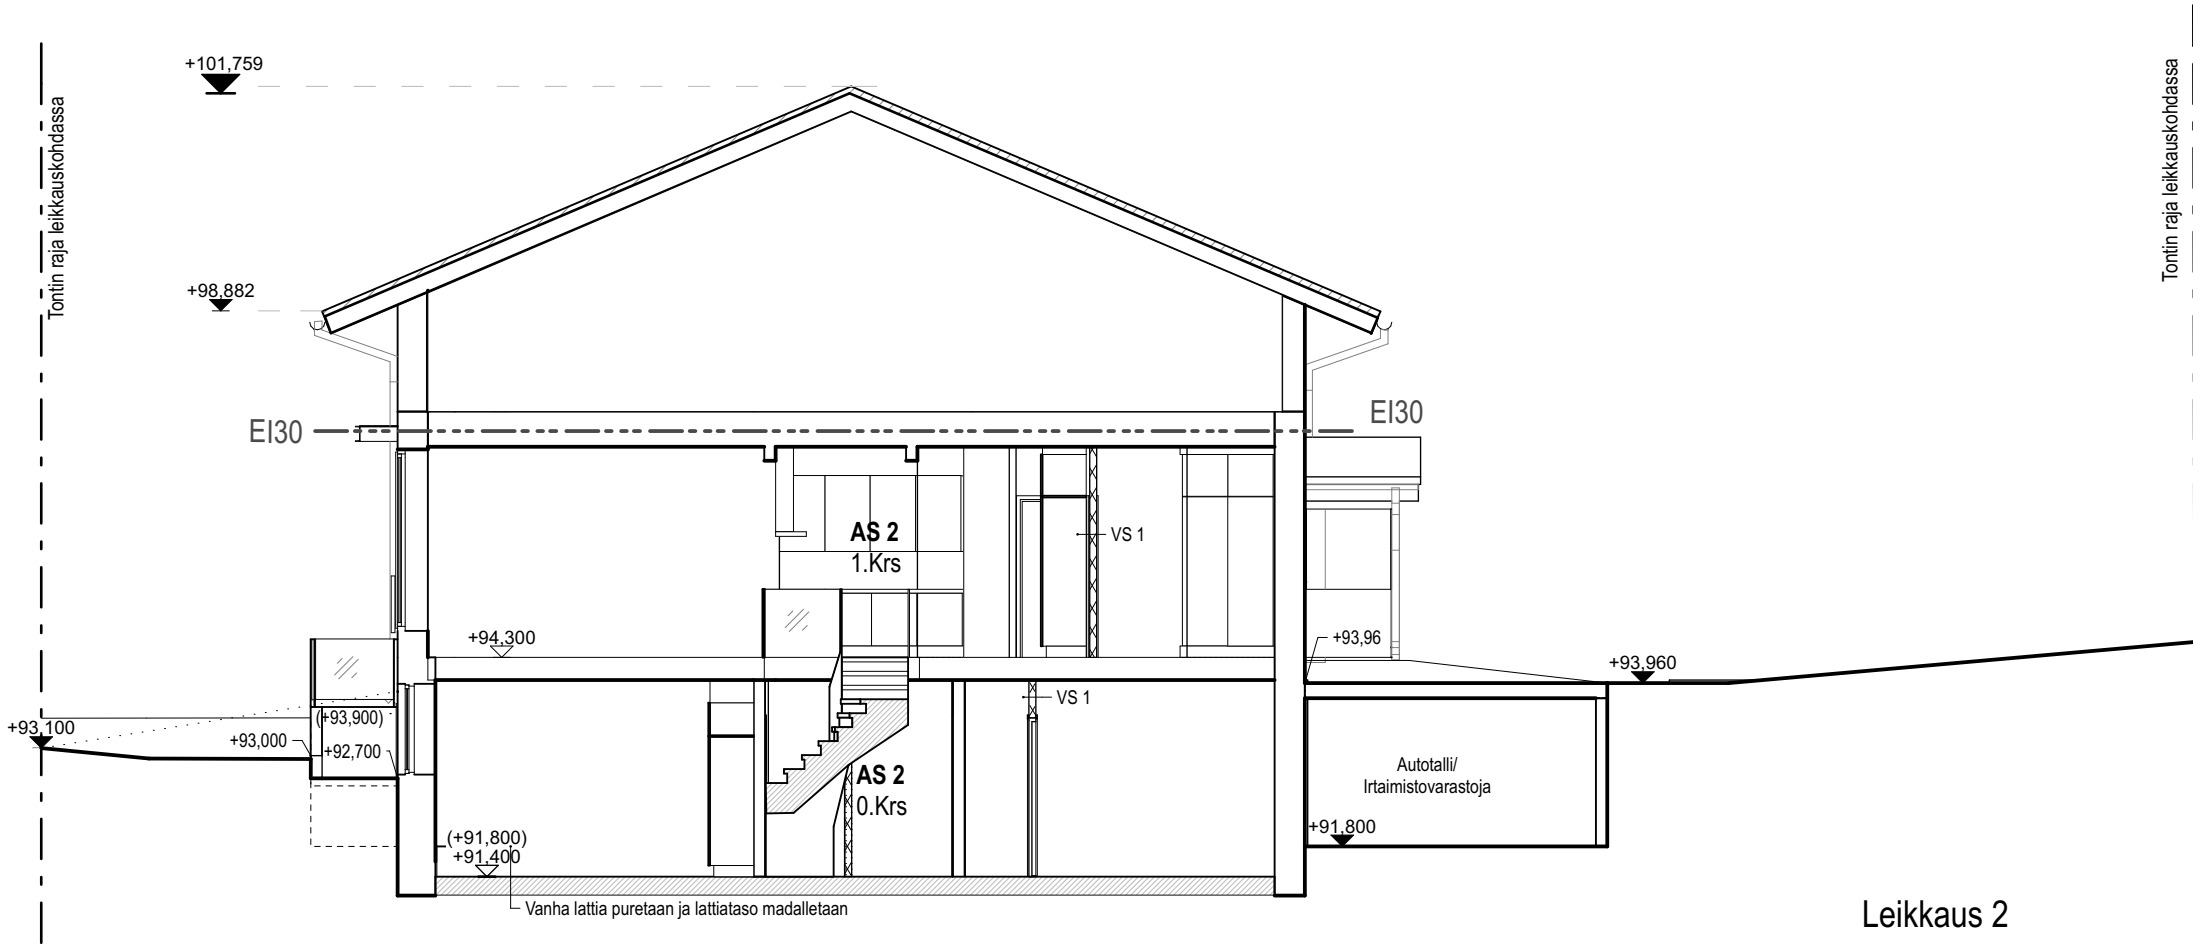

Leikkaus 2

RAKENTEET RAKENNESUUNNITELMIEN MUKAAN

AP1 ALAPOHJA

U-arvo 0,14 W/m²K

Pintamateriaali
Teräsbetoni-laatta 80-100 mm
Eristys, EPS100 lattia, 200 mm+ reunoilla lisäeristys
Routimaton tiivistetty täyttö
Kapillaarisepele >300 mm
Suodatinkangas N2
Kaivamaton pohjamaa/täyttö, kallistus salaojiin päin

Purettavat rakenteet:
Kellarin vanha alapohja.

HVS Huoneistojen välinen seinä, EI30, R'w>dB55

Pintakäsittely
Kipsilevy ek 13 mm
Kipsilevy ek 13 mm
Pystyrunko 42x123 mm k600 + mineraalivilla 125 mm
Ilmarako 18 mm
Pystyrunko 42x123 mm k600 + mineraalivilla 125 mm
Kipsilevy ek 13 mm
Kipsilevy ek 13 mm
Pintakäsittely

Paloluokka EI30
Ilmaääneneristävyys, R'w 55dB

VS1 Väliseinä

Pintakäsittely
Kipsilevy ek 13 mm
Pystyrunko 66mm k600/mineraalivilla
Kipsilevy ek 13mm
Pintakäsittely

VS2 Väliseinä märkätilan kohdalla

Laatoitus
Vedeneriste, huom. jatkuu katkeamattomana lattiasta seinälle
Kipsilevy ek 13 mm
Pystyrunko 66 mm k600/mineraalivilla
Kipsilevy ek 13 mm
Pintakäsittely

KORKEUSJÄRJESTELMÄ N2000

Kaupunginosa Tahmela	Kortteli 1045	Tontti 8	Viranomaisen arkistointimerkintöjä varten	
Rakennustoimenpide MUUTOSTYÖ			Piirustuslaji PÄÄPIIRUSTUS	Juoks.m:o
Rakennuskohde HIRVIKATU 9 Hirvikatu 9 (Tahmelankatu 14) 33240 Tampere			Piirustuksen sisältö LEIKKAUKSET	Mittakaava 1:100
EKMAN ARKKITEHDIT EKMAN ARKKITEHDIT OY Hämeenkatu 25 A, 33200 TAMPERE (03) 223 7740, fax (03) 223 7365 info@veark.fi etunimi.sukunimi@veark.fi <i>Sami Ekman</i> Allekirjoitus Sami Ekman RA			Työlaji	
			Suunnitteluala, työn numero ja piirustuksen numero 385	Muutos ARK 05