


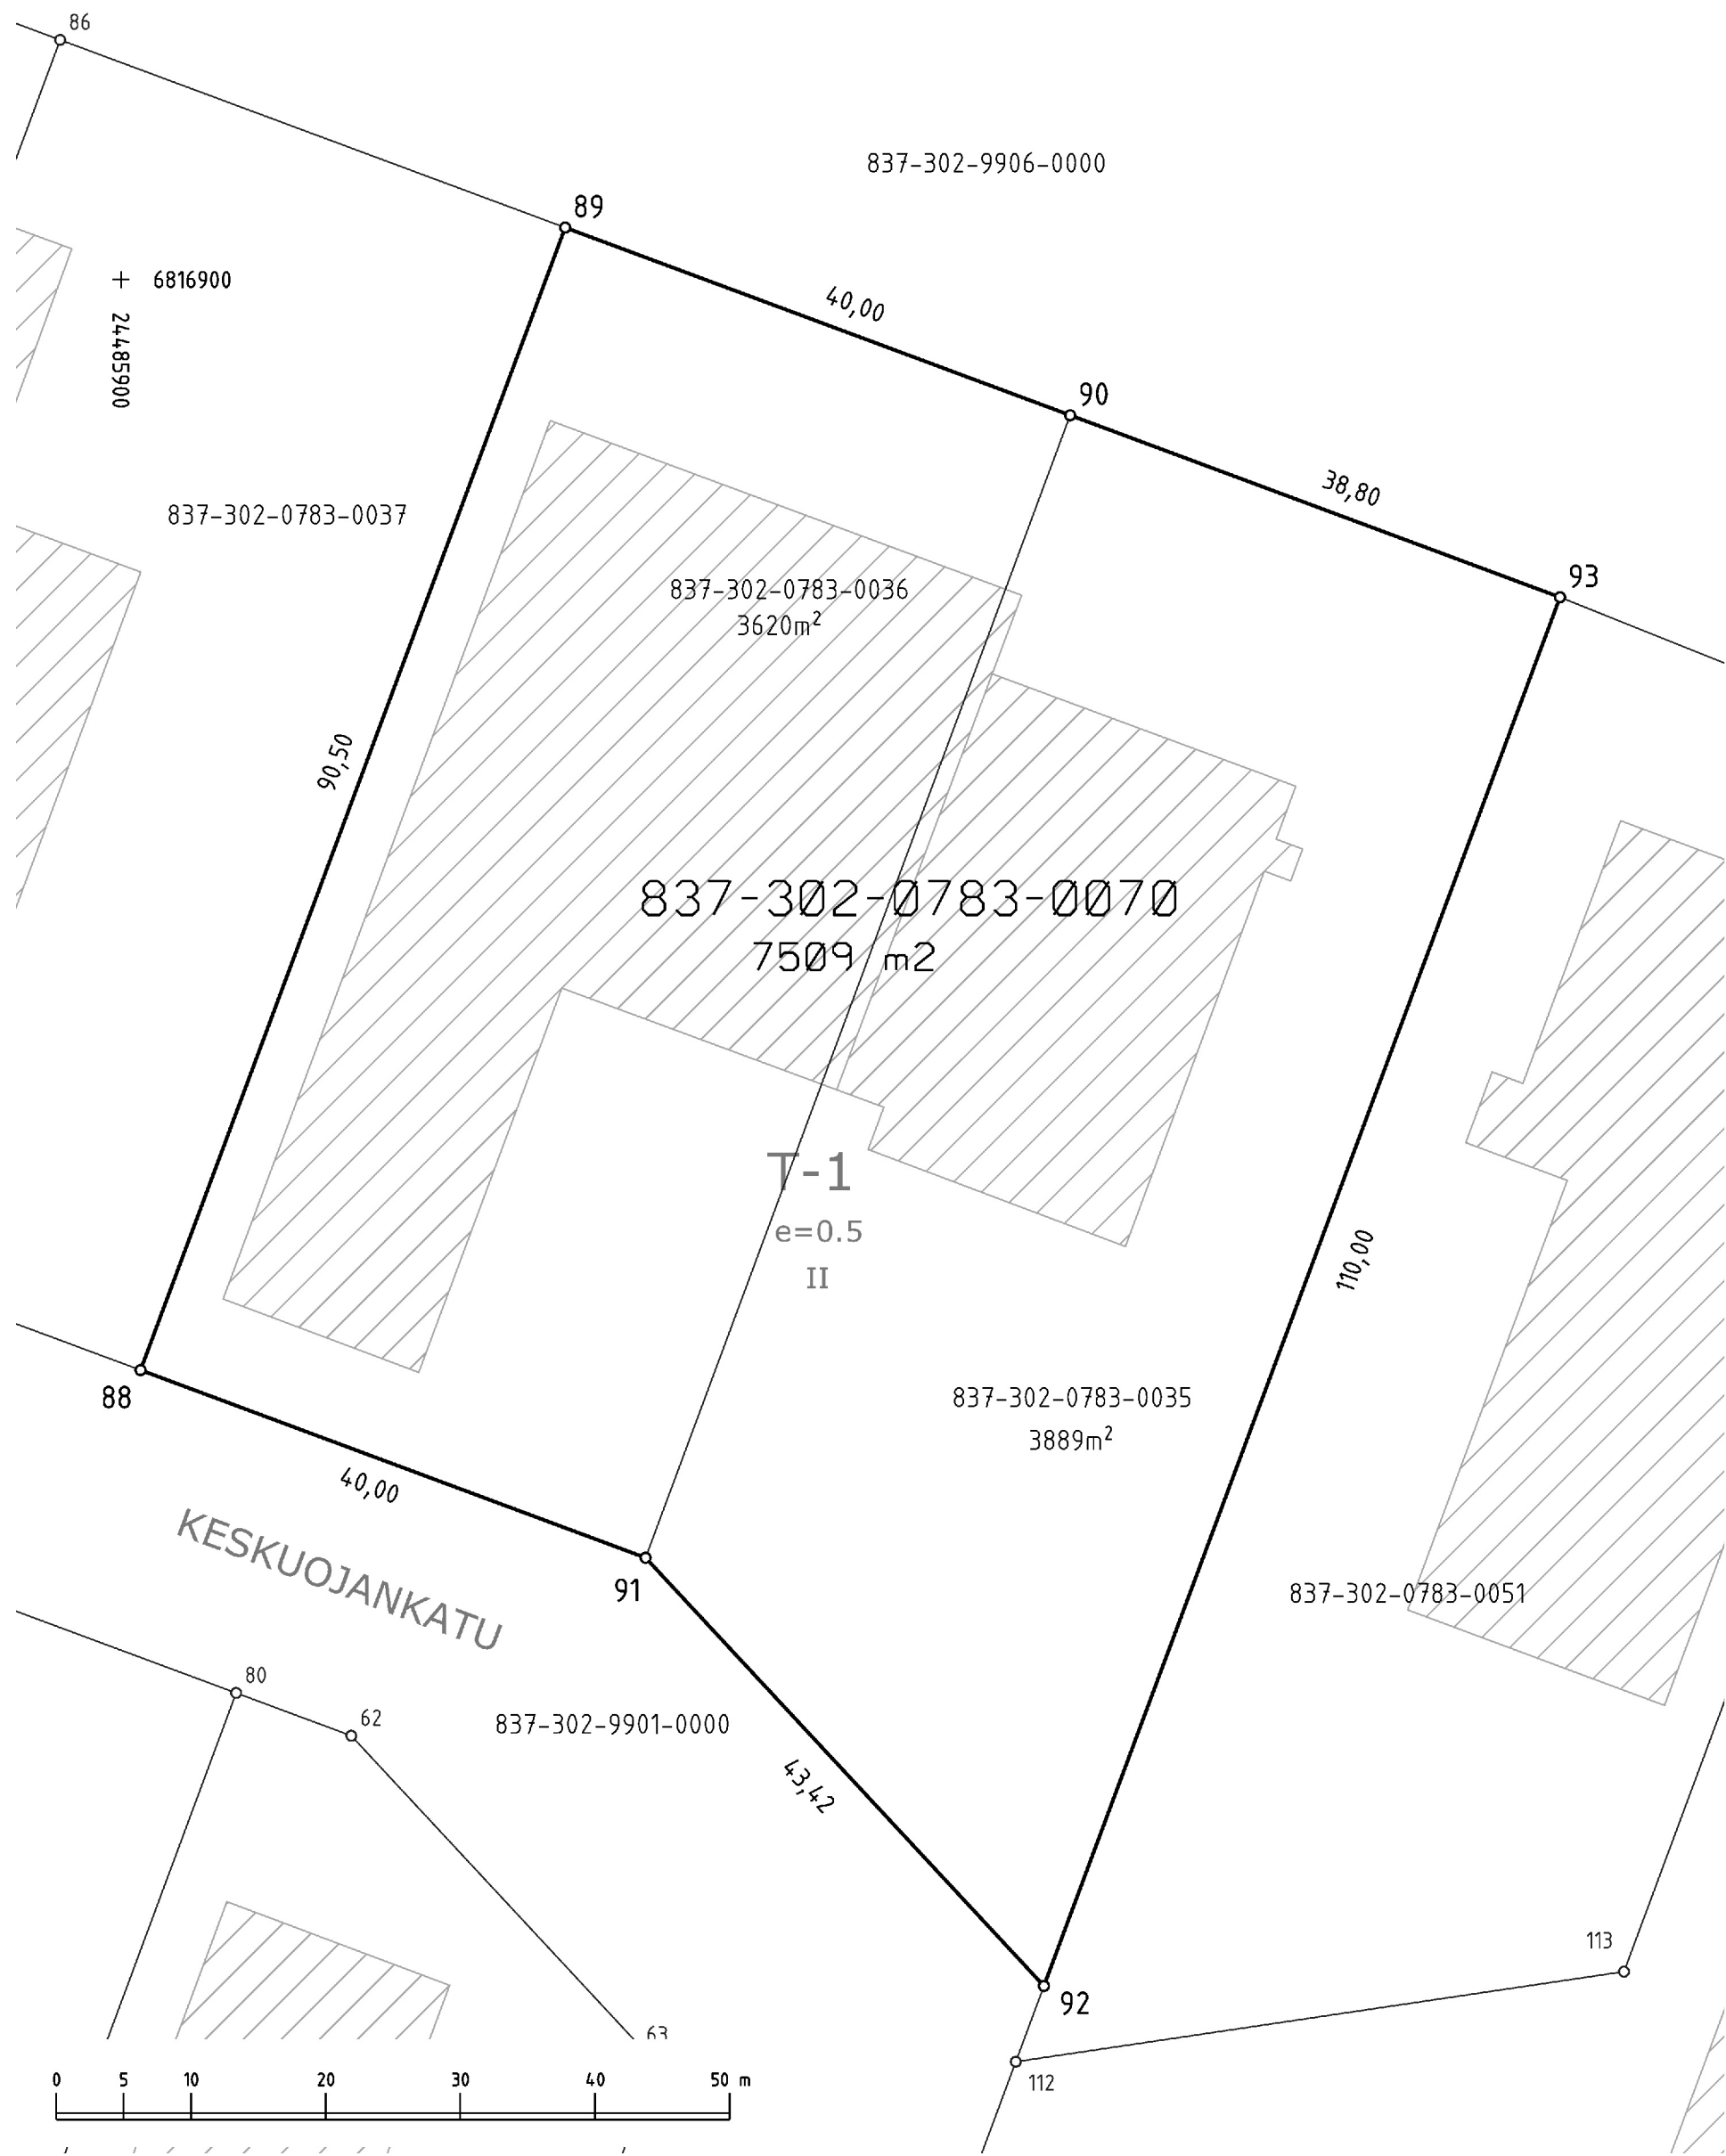

Kartalla ei ole näytetty maanalaisia johtoja.

TONTTIEN MUODOSTUMINEN

Kiinteistötunnus	Yht m2	Osa m2	Muodostajayksikkö
837-302-783-70	7509	3889	837-302-783-35
		3620	837-302-783-36

KOORDINAATTILUETTELO
Koordinaatisto: EUREF-FIN (ETRS-GK24)

N:o	X	Y
88	6816819.028	24485901.451
89	6816903.856	24485932.975
90	6816889.923	24485970.468
91	6816805.095	24485938.945
92	6816773.301	24485968.522
93	6816876.409	24486006.836

ERILLINEN TONTTIJAKO N:o 9121	TAMPERE, 837
Asemakaava N:o 5695 10.12.1980 ja 5688 10.12.21980	K.osa Sarankulma, 302
Muutetaan tonttijakoa N:o 5146 30.3.1981 ja 5145 30.3.2081	Kortteli 783
Pohjakartan hyväksyi ja tonttijaon laati 14.1.2019	Tulevat tontit: 837-302-783-70
Satu Franssila Toimitusinsinööri	
Kaupungingeodeetti hyväksynyt 24.1.2019 § 4	Hanke N:o 190006
Säilytys N:o 250547	