


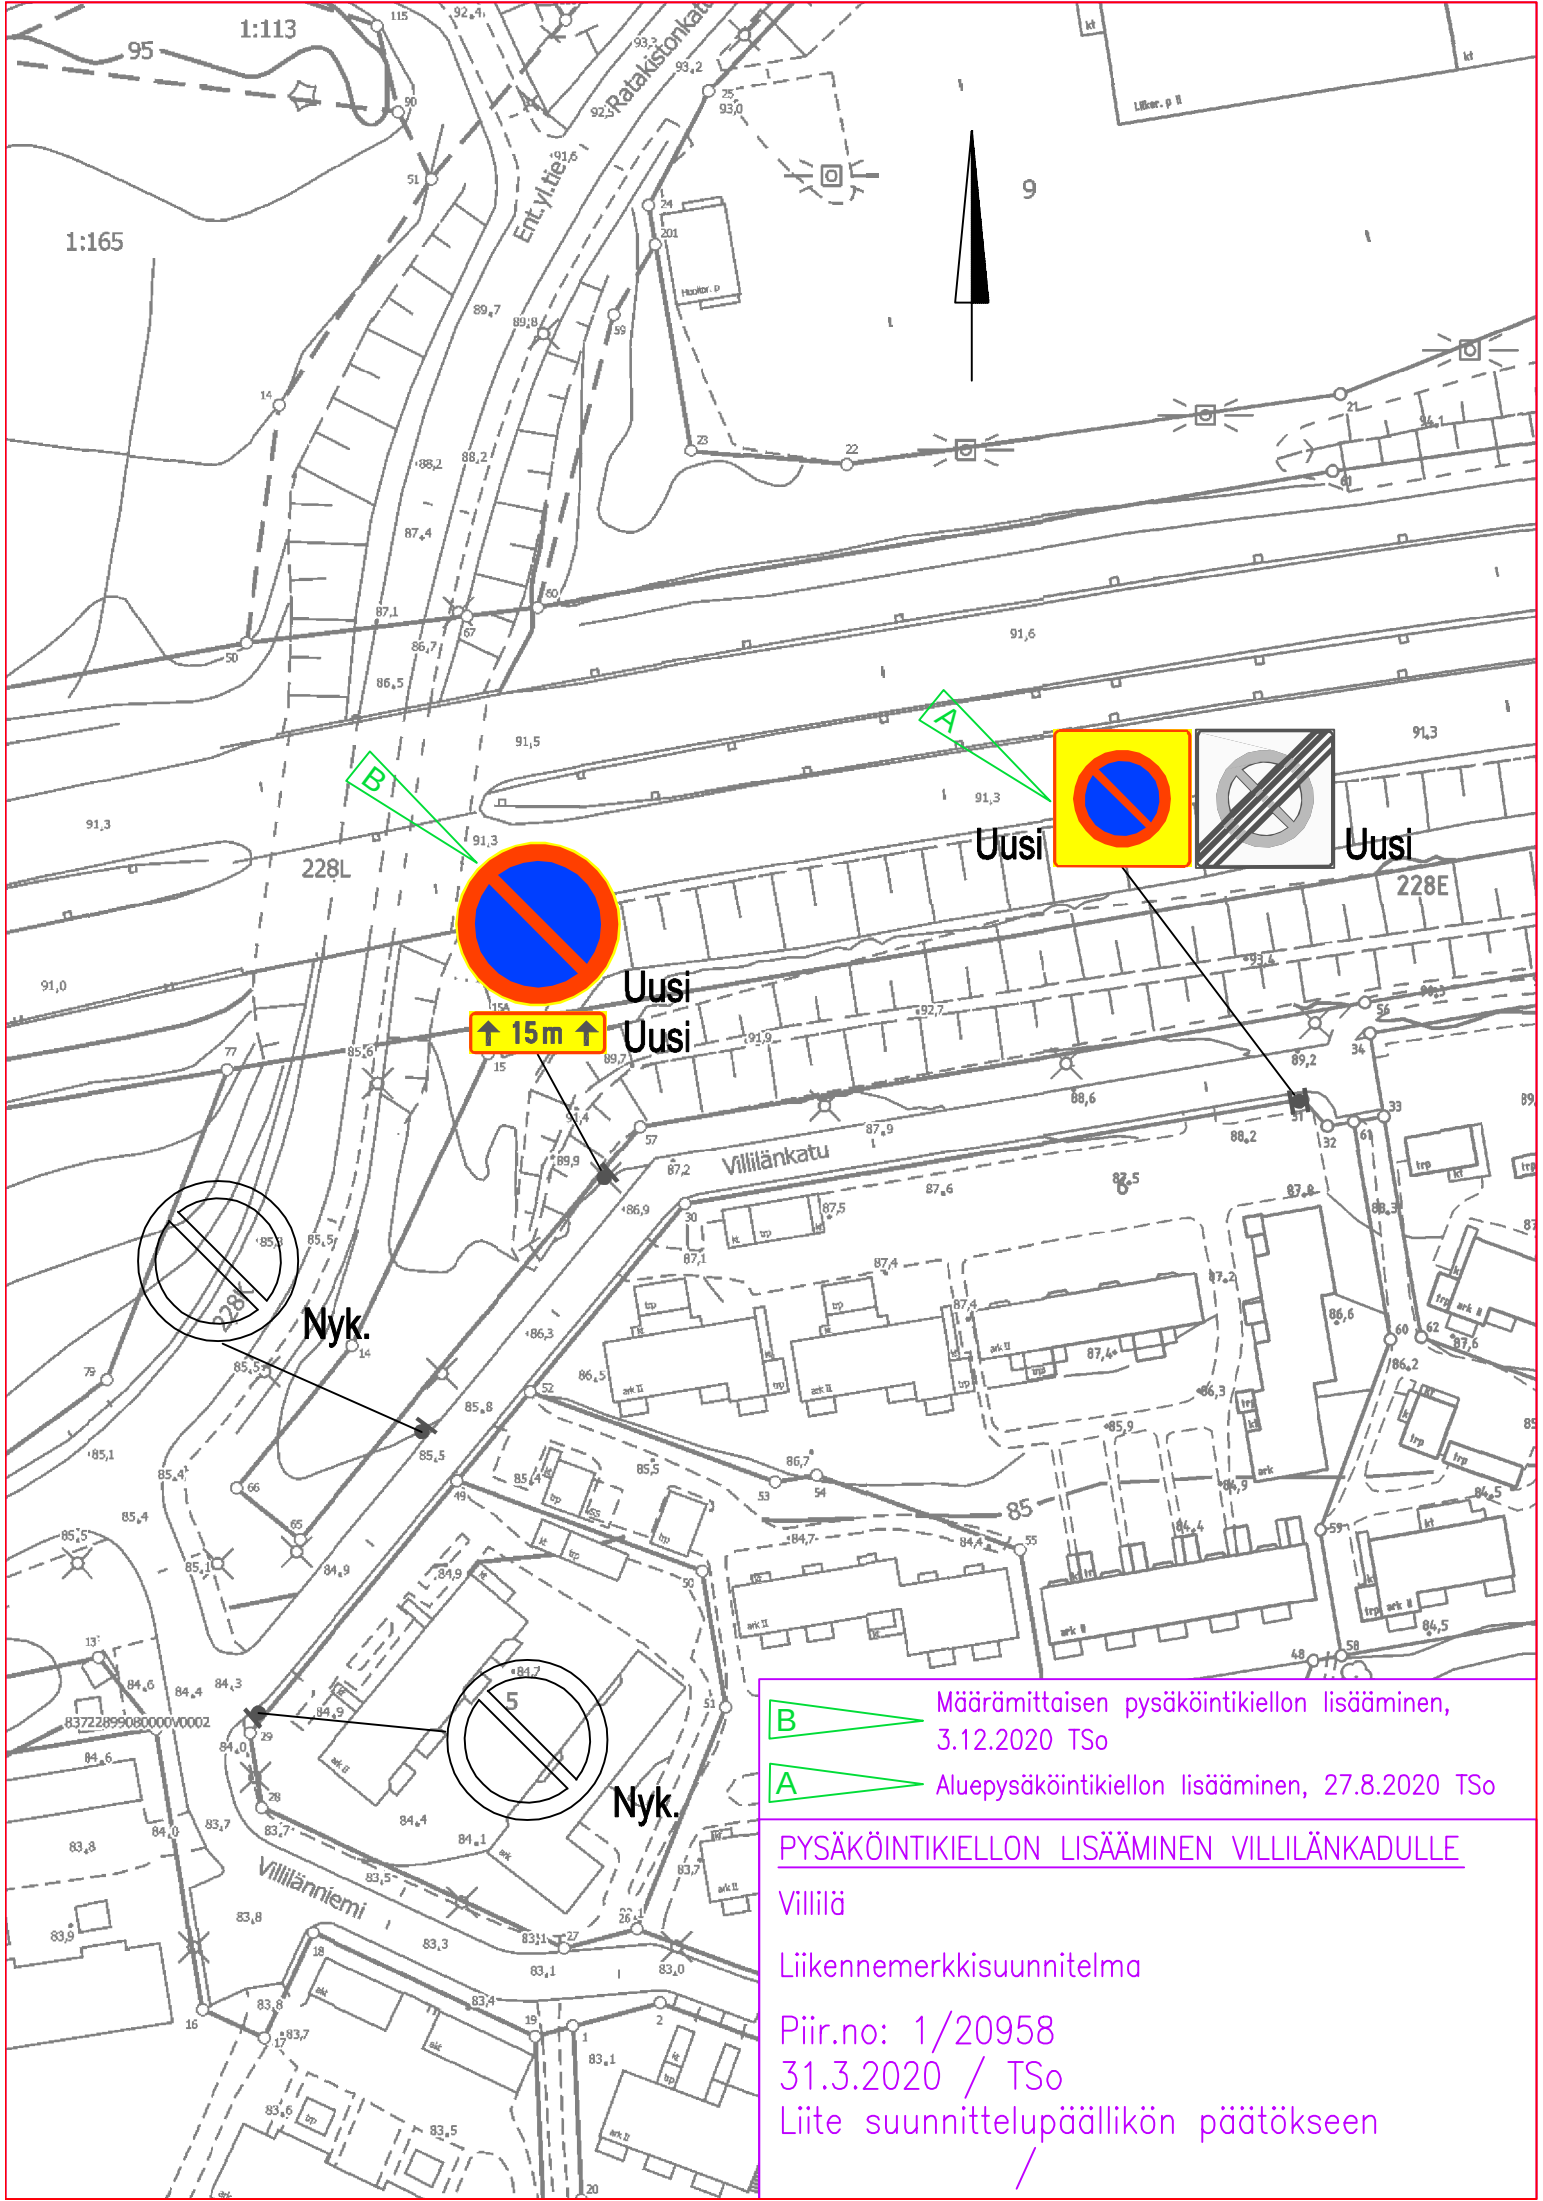

- B** Määrämittaisen pysäköintikiellon lisääminen, 3.12.2020 TSo
- A** Aluepysäköintikiellon lisääminen, 27.8.2020 TSo

PYSÄKÖINTIKIELLON LISÄÄMINEN VILLILÄNKADULLE

Villilä

Liikennemerkkisuunnitelma

Piir.no: 1/20958

31.3.2020 / TSo

Liite suunnittelupäällikön päätökseen