
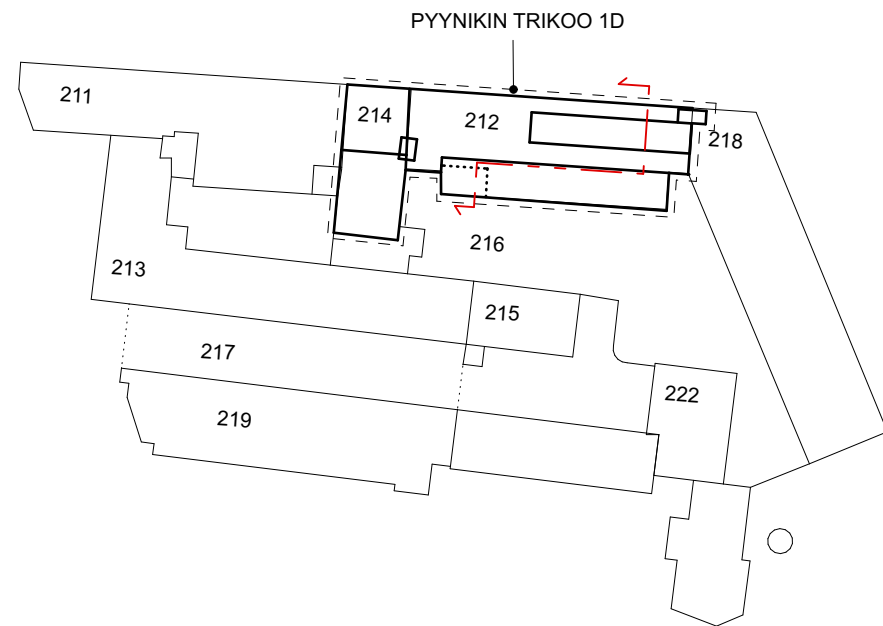


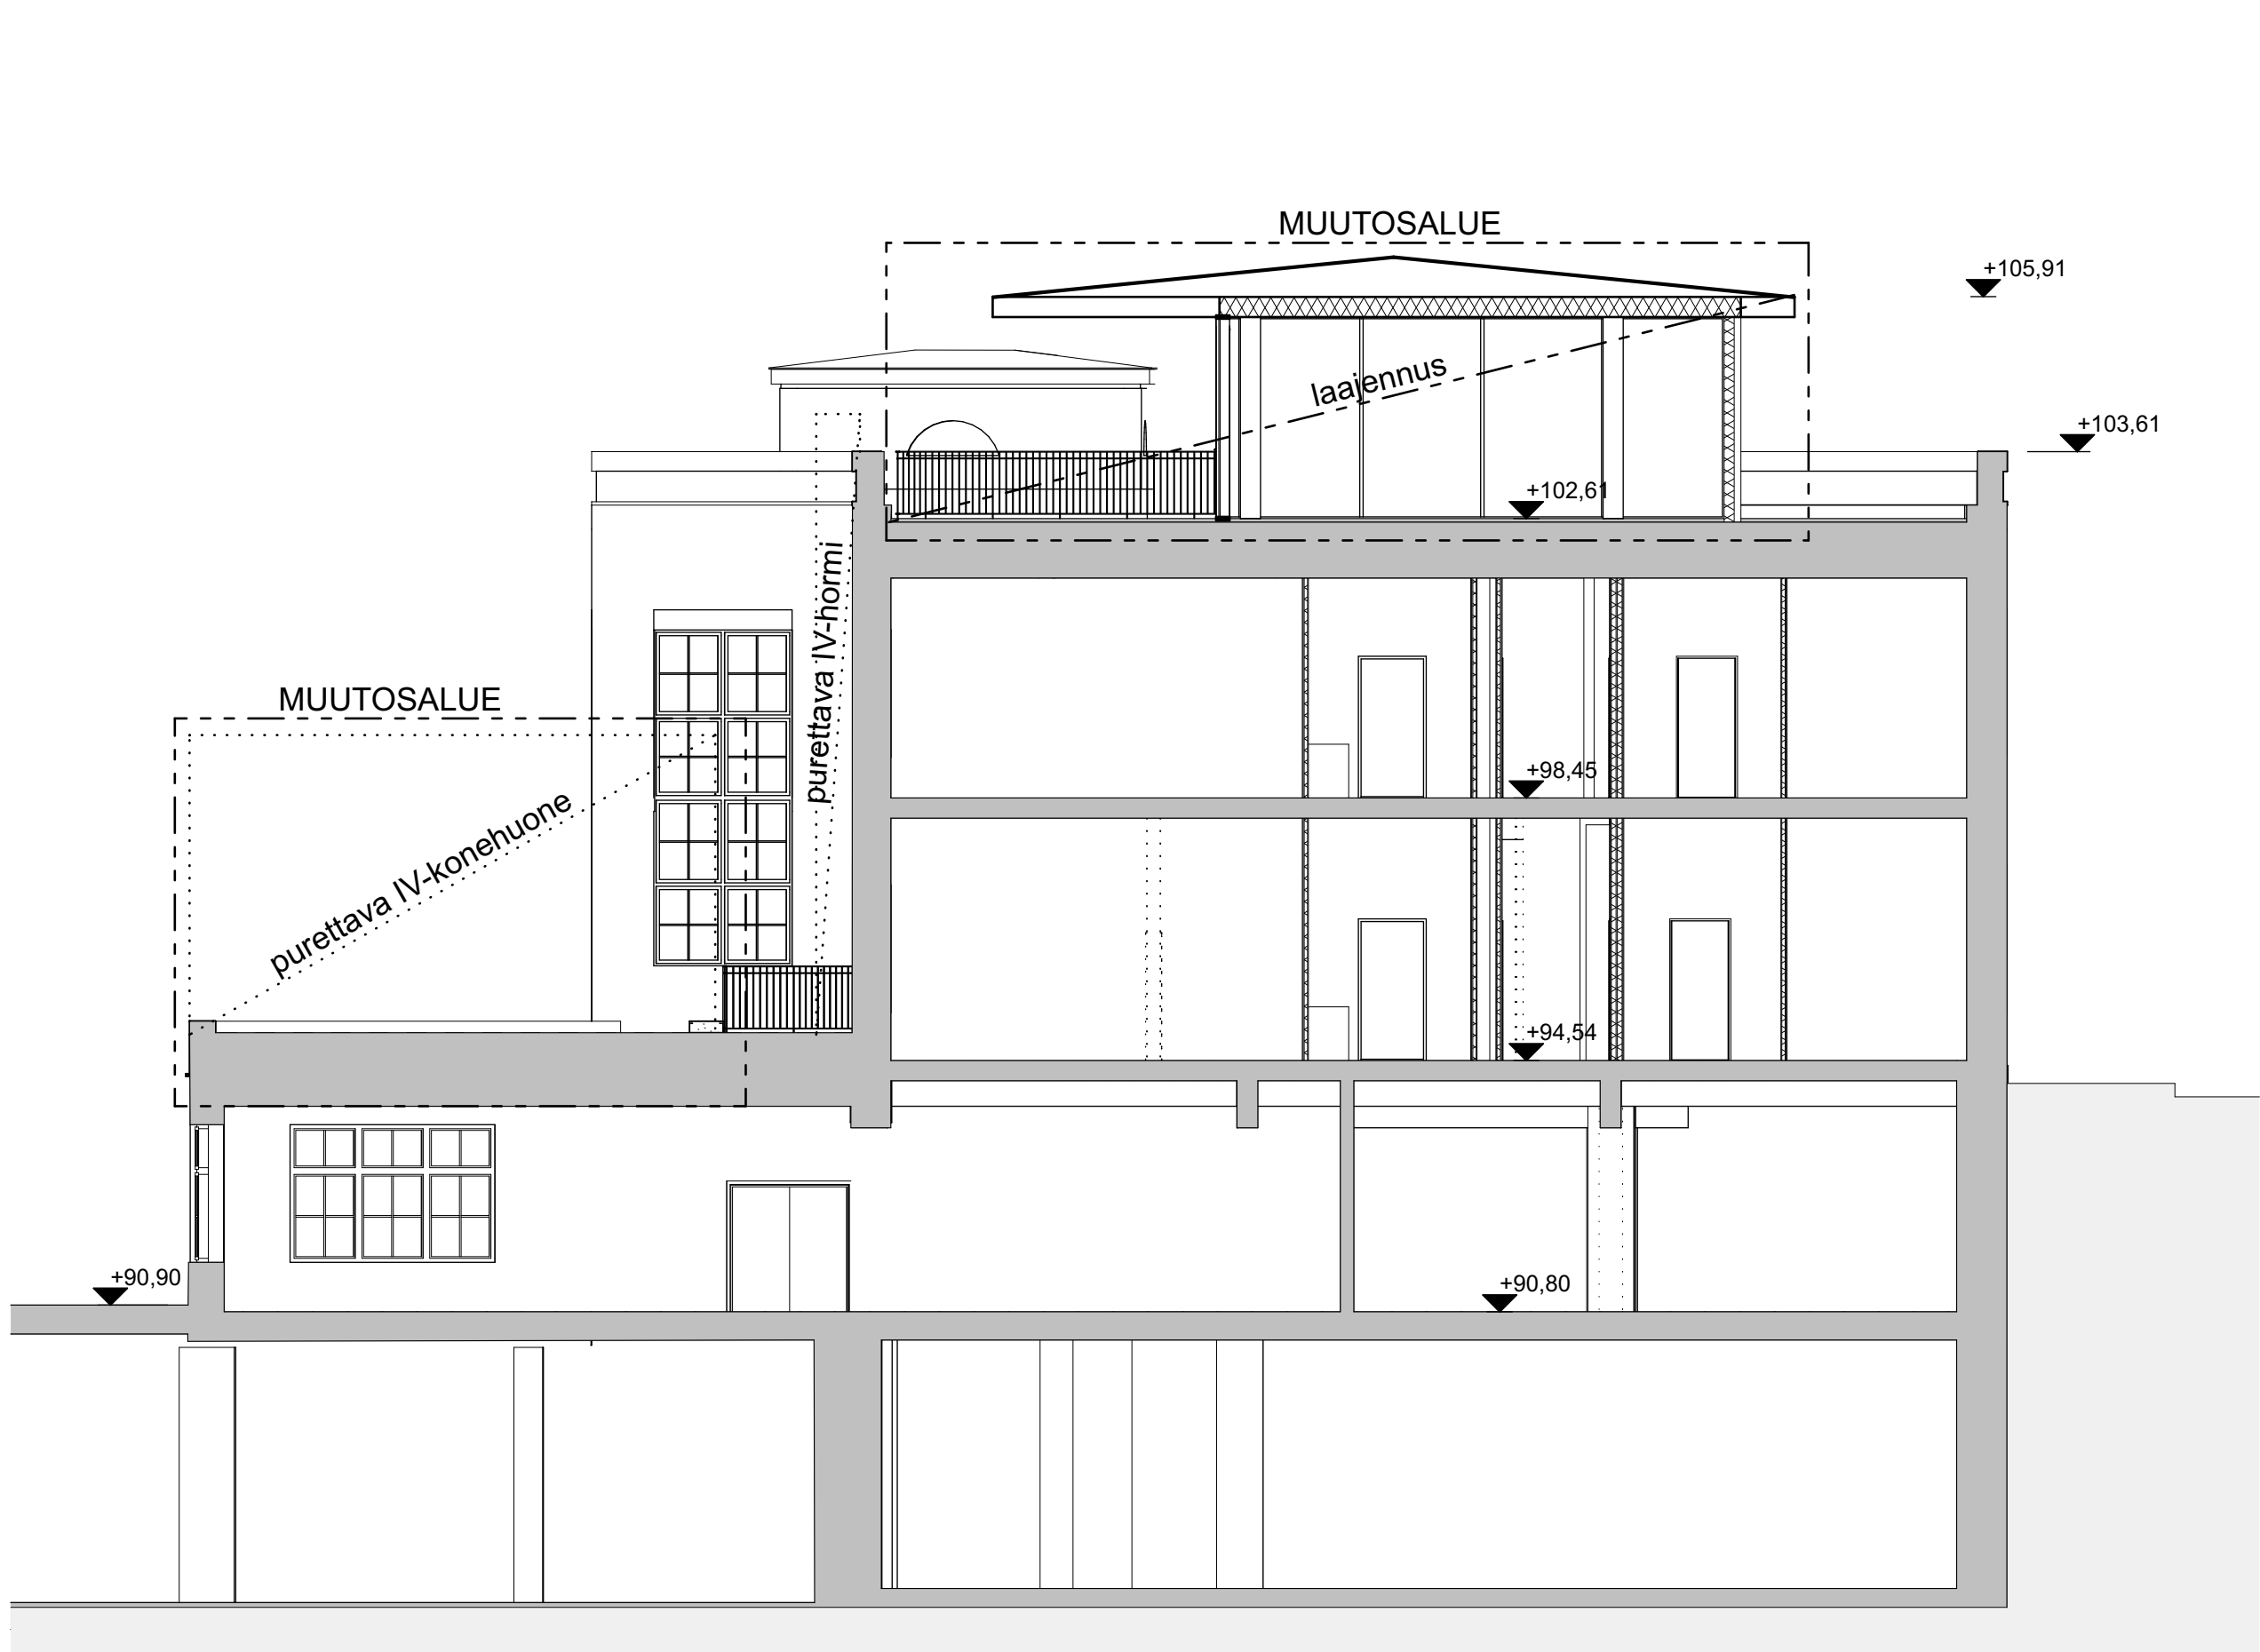

Kaupunginosa/kylä Pyynikki		Kortteli/tila 492	Tontti/Rn:o 9	Viranomaisten arkistointimerkintöjä varten	
Rakennustoimenpide Muutos		Korkeusjärjestelmä N2000		Piirustuslaji Pääpiirustus	Juoks. nro 5/7
Rakennuskohteen nimi ja osoite Kiinteistö Oy Tampereen Pyynikin Trikoo, hanke 1D Pyynikintie 29 33230 Tampere				Piirustuksen sisältö Leikkaus A-A	Mittakaavat 1:100
A S & H		ARKKITEHDIT SOINI & HORTO OY MALMINKATU 30 00100 HELSINKI			
Piirtäjä BS	Suunnittelija BS	Projektinumero 20-018			
Päiväys	Vastuullinen suunnittelija  Raimo Kasanko arkkitehti			Tiedoston sijainti: BIM-palvelin: BS02 - BIMcloud Basic ARCHICADia 21 varten/20-018_Pyynikin_Trikoo_1D/20-018-m01	
				Suunnitteluala ja piirustusnumero	Muutos
06/07/2020				AR 04-01	