


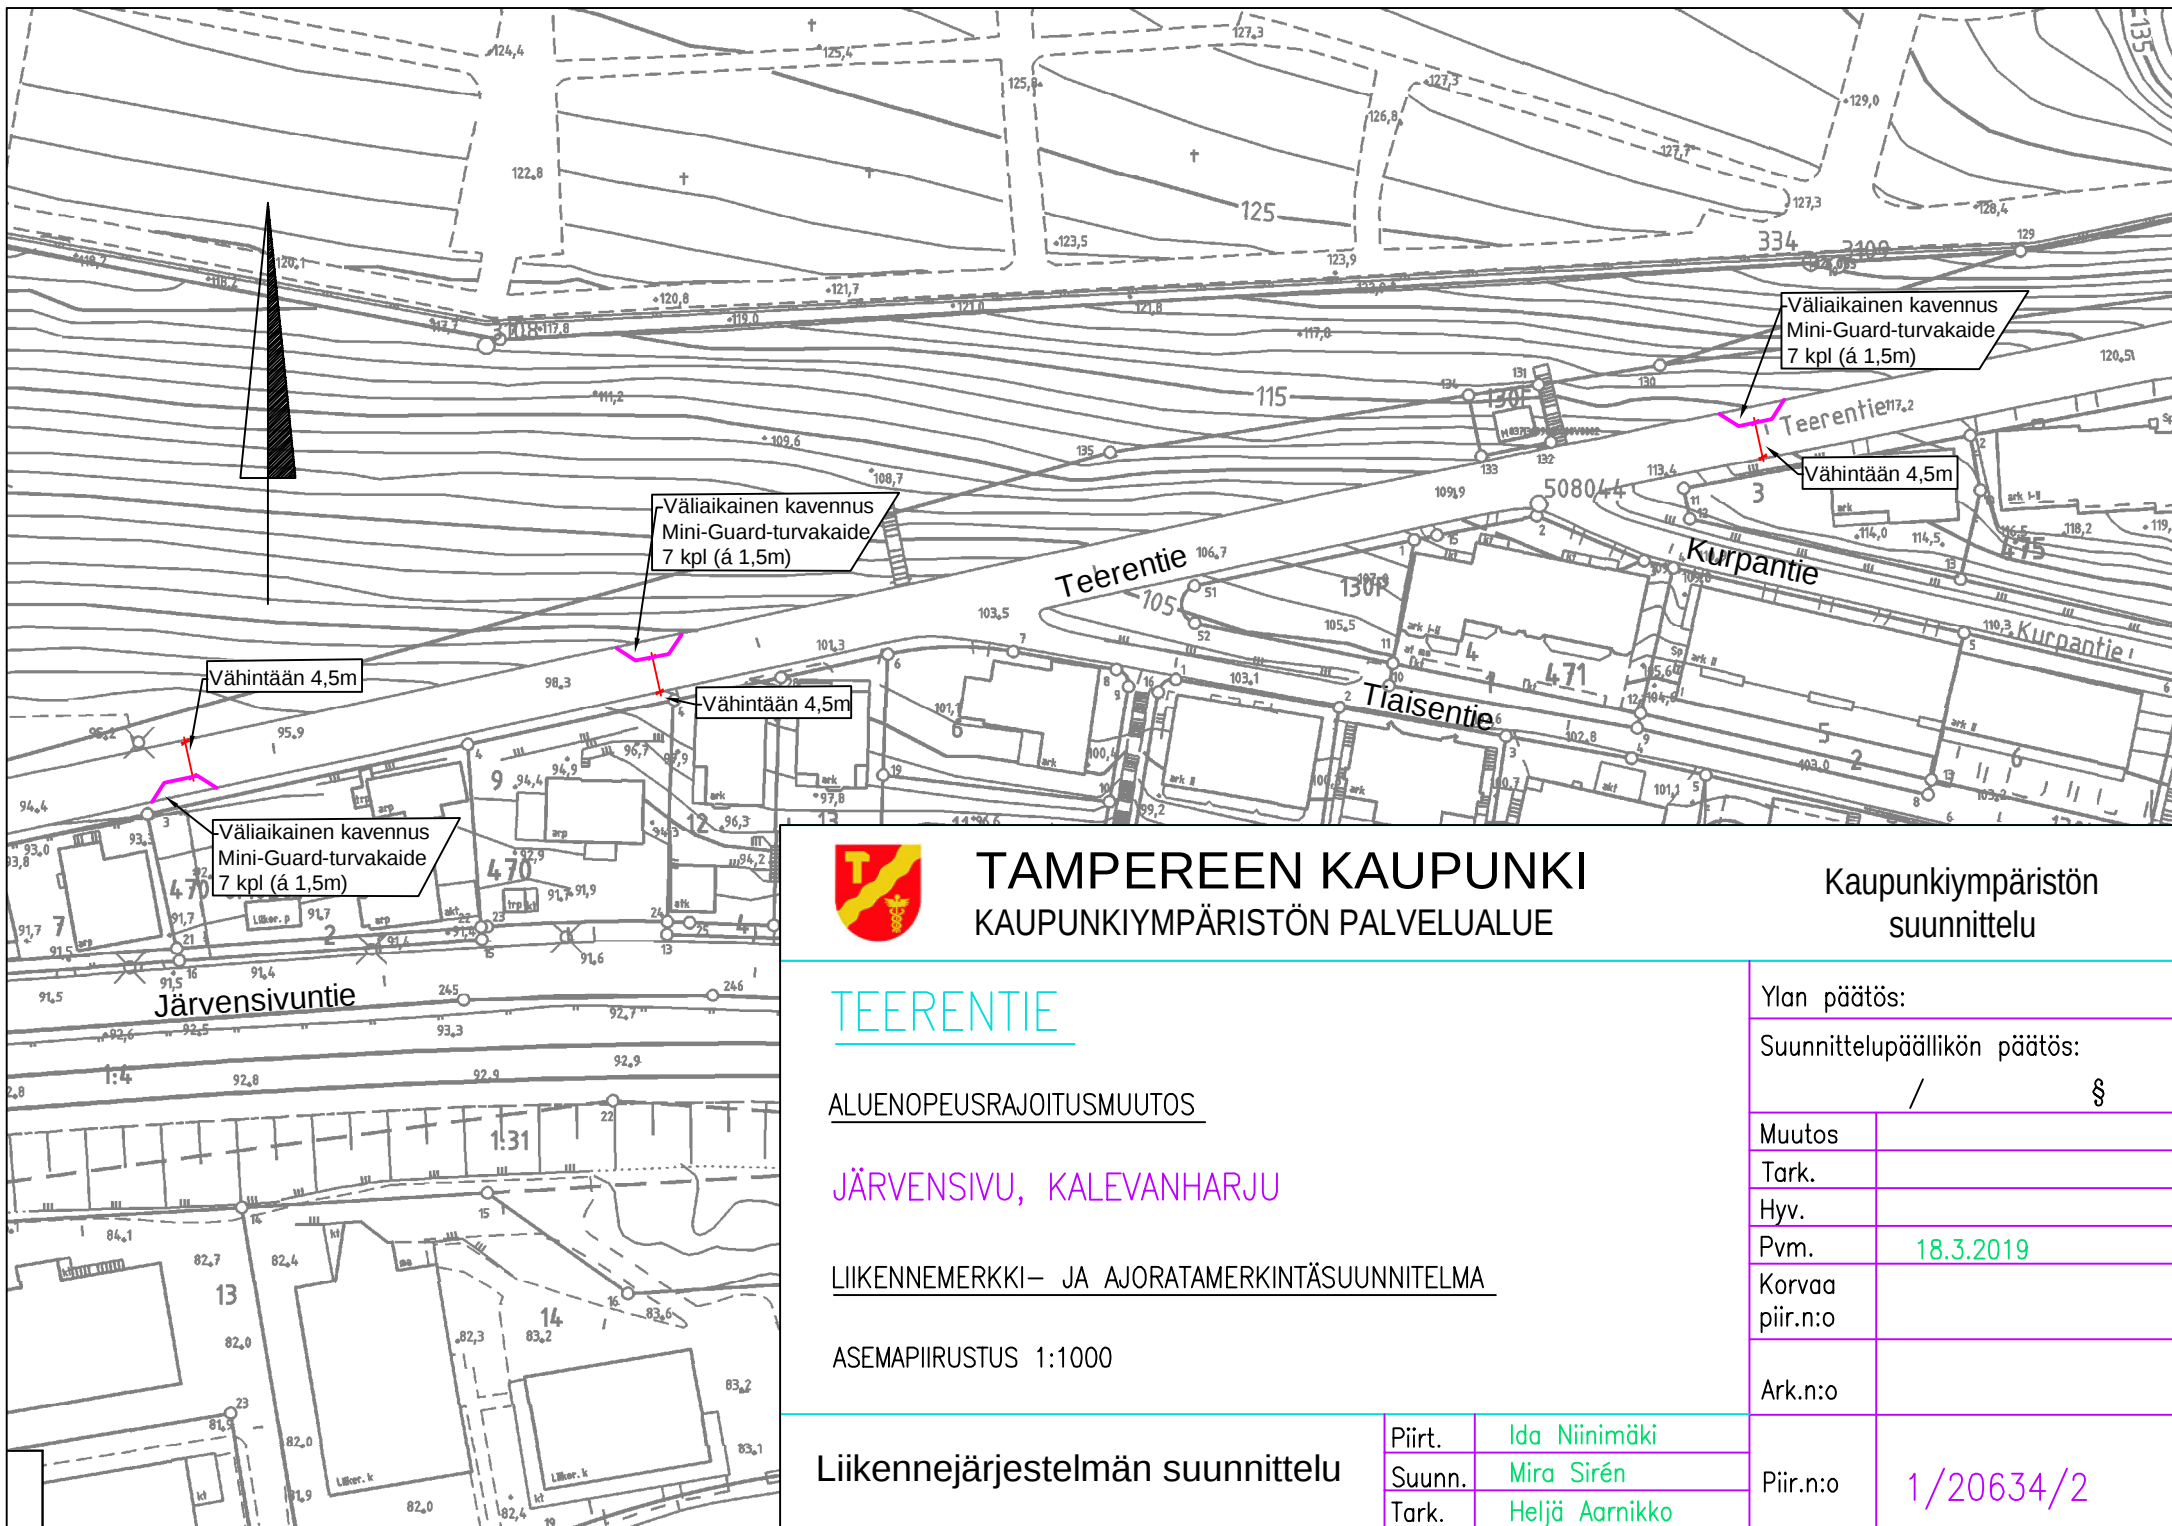

TAMPEREEN KAUPUNKI

KAUPUNKIYMPÄRISTÖN PALVELUALUE

Kaupunkiympäristön
suunnittelu

TEERENTIE

ALUENOPEUSRAJOITUSMUUTOS

JÄRVENSIVU, KALEVANHARJU

LIIKENNERMERKKI- JA AJORATAMERKINTÄSUUNNITELMA

ASEMAPIIRUSTUS 1:1000

Liikennejärjestelmän suunnittelu

Piirt.	Ida Niinimäki
Suunn.	Mira Sirén
Tark.	Heljä Aarnikko

Ylan päätös:

Suunnittelupäällikön päätös:

/ §

Muutos	
Tark.	
Hyv.	
Pvm.	18.3.2019
Korvaa piir.n:o	
Ark.n:o	

Piir.n:o 1/20634/2