
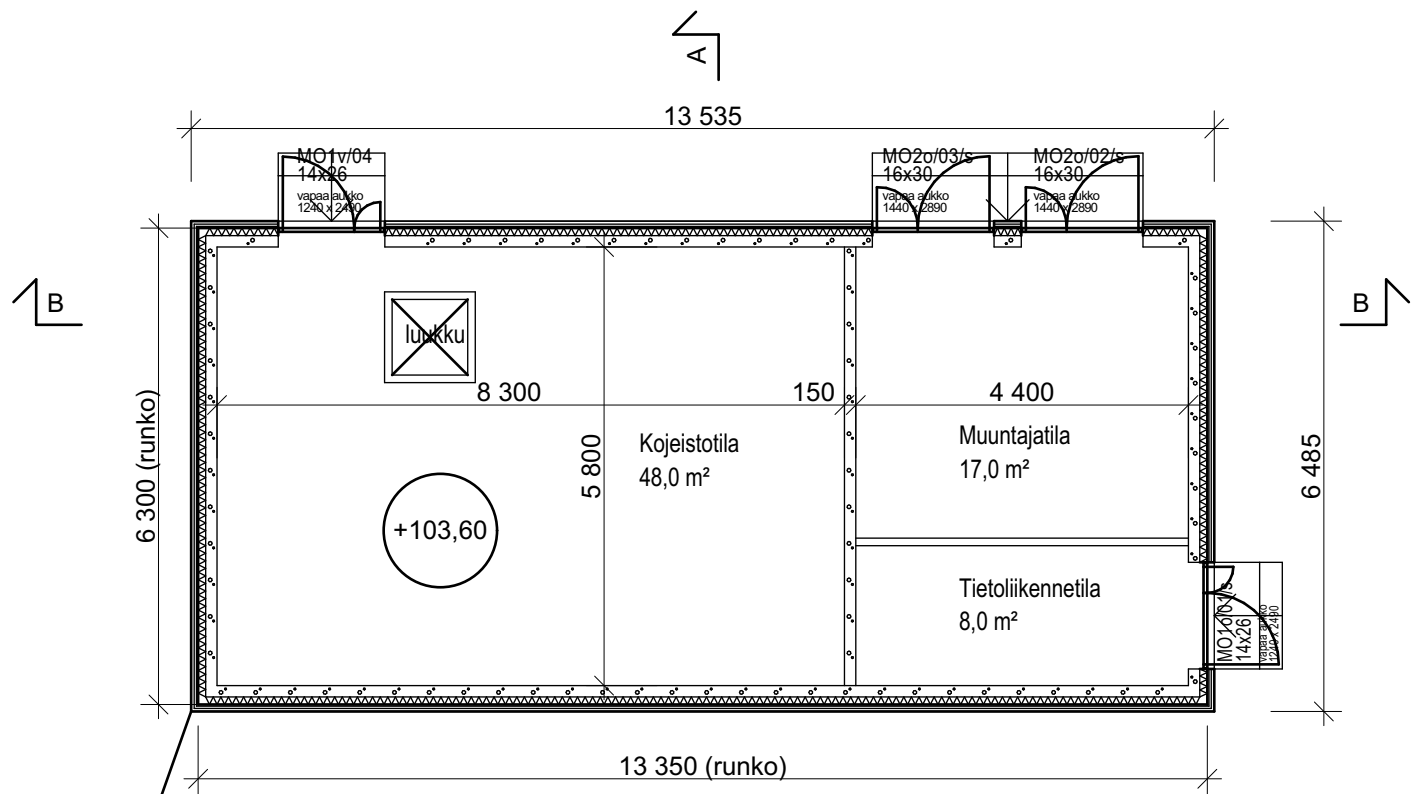


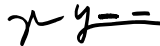

COR-TEN -JULKISIVUKUORI,
ULKOMITAT n. 13535 mm x n. 6485 mm

POHJAPIIRROS 1:100

HUOM! RUNKOMITTA LÄMMÖNERISTEEN ULKOPINTAAN.

K.Osa/Kylä	Kortteli/Tila	Tontti/Rn:o	Viranomaisten arkistointimerkintöjä varten			
108	998	1				
Rakennustoimenpide	Rakennuskohde		Piirustuslaji	Juoks. n:o		
Uudisrakennus			Pääpiirustus	2/4		
	Rakennuskohde		Sisältö	Mittakaavat		
	Sähkönsyöttöasema 04		POHJAPIIRUSTUS			
	Paasikivenkatu				1:100	
AIHIO ARKKITEHDIT	Paasikivenkatu		Suunnitteluala	Työnumero	Piirustusnumero	Muutostunnus
	Tampere 33230		ARK	2917_04	02	
Copyright ©	Satakunnankatu 18 A	puh (03) 3125 0100	Pvm	Pääsuunnittelija	Projektiarkkitehti	Piirt.
	33210 Tampere	fax (03) 3125 0125	13.05.2019			AKo
	Finland	email: toimisto@aihiioark.fi				
ARKKITEHTITOIMISTOJEN LIITON ATL:N JÄSEN, SUUNNITTELU- JA KONSULTTITOIMISTOJEN LIITON SKOL:N JÄSEN				Juha Ryösa, arkkitehti SAFA		2917_04 - SSA04_PAASIKIVENKATU.pln