


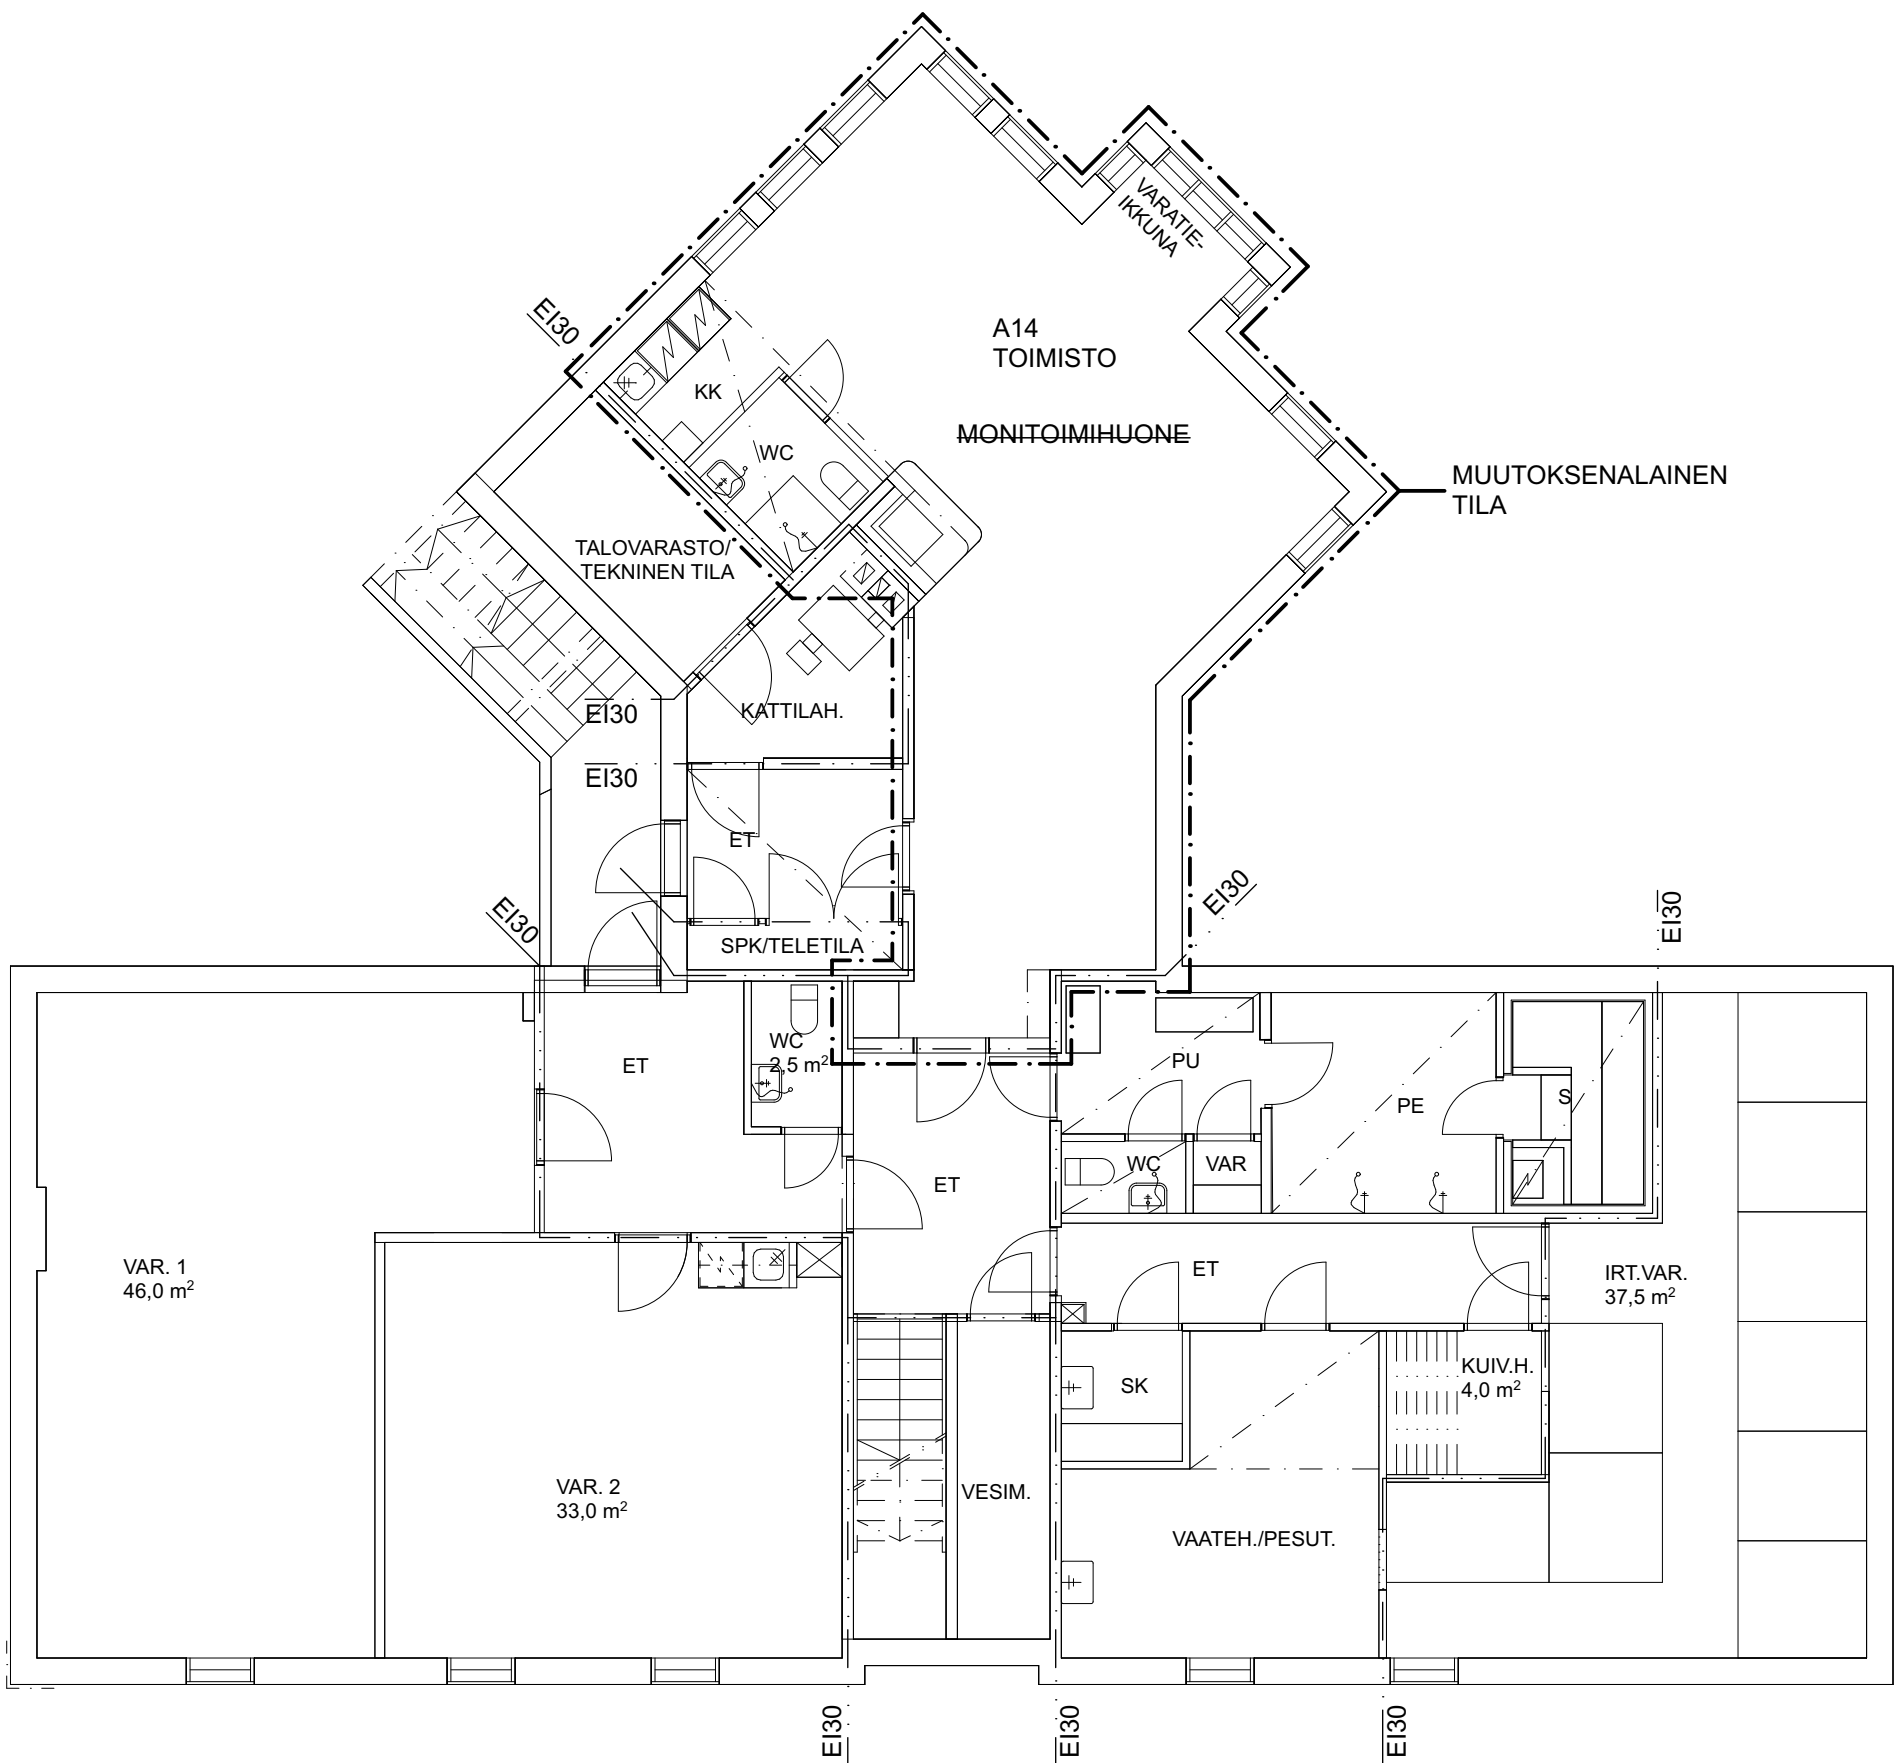

KAUPUNGINOSA / KYLÄ YLÄ-PISPALA	KORTTELI / TILA 1022	TONTTI / RN:o 8	VIRANOMAISMERKINTÖJÄ	
RAKENNUSTOIMENPIDE MUUTOS			PIIRUSTUSLAJI Pääpiirustus	JUOKSEVA NRO
RAKENNUSKOHDE Asunto Oy Tampereen Pispalanharju 8 Pispalanharju 8 33250 Tampere			PIIRUSTUKSEN SISÄLTÖ Kellari	MITTAKAAVA 1:100
NEVA ARKKITEHDIT Kyttälänkatu 1, 33100 Tampere (03) 260 5000 www.neva.fi			PIIRT. SUUN. TARK.	TASOKOORDINAATTIJÄRJ. / KORKEUSJÄRJ.
			PVM 4.10.2019	ETRS-GT25 TIEDOSTONIMI As Oy Tampereen Pispalanharju 8
			SUUNN.ALA	N2000 TYÖ NRO 1438
			ARK	003 001 MUUTOS
Suunnittelija JUKKA SALONEN, RA, ARK 1391				