

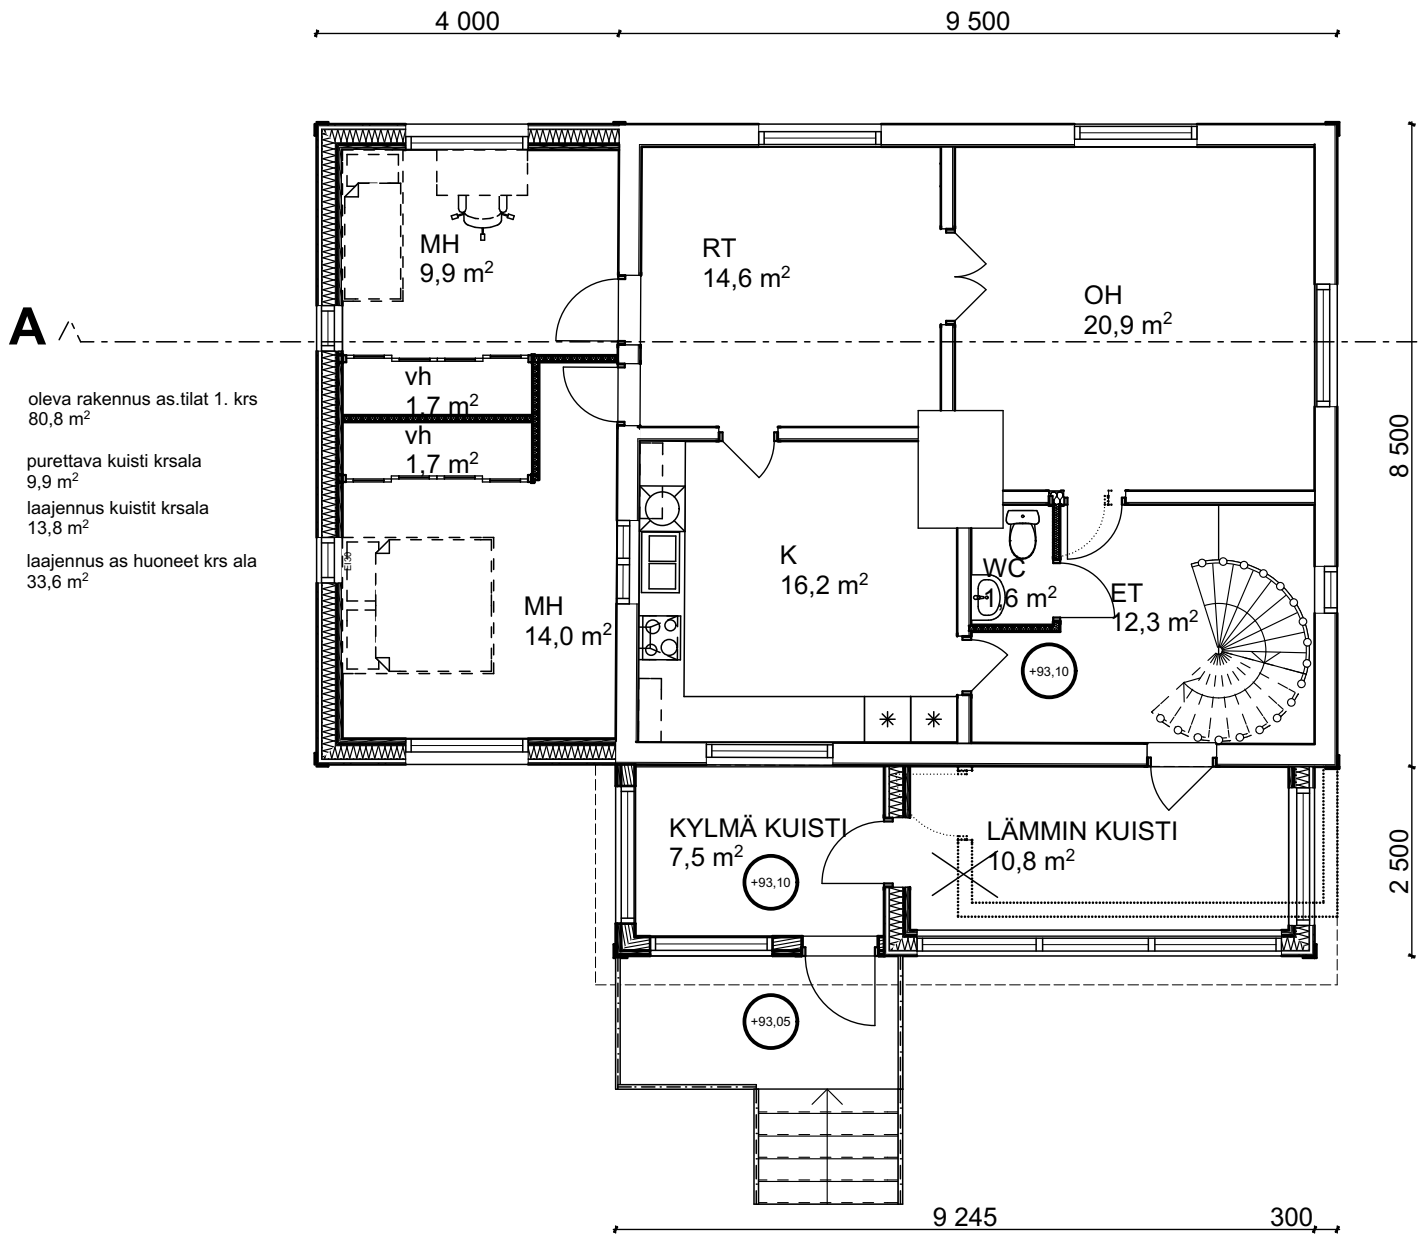


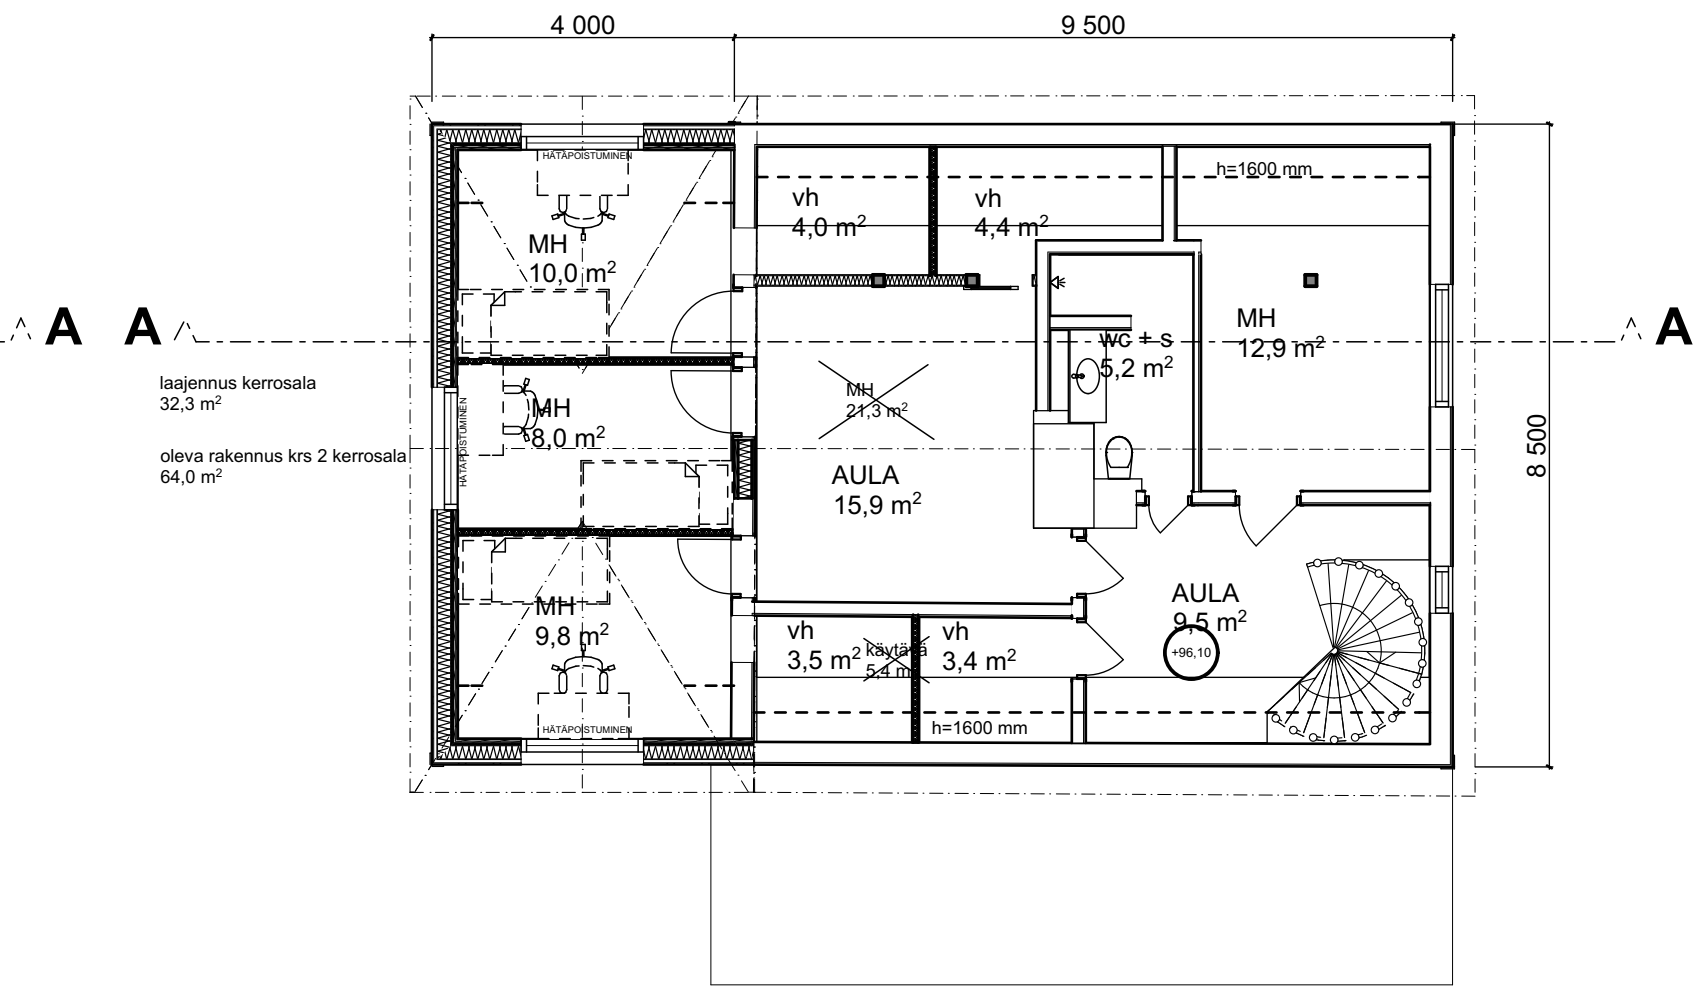

1. KERROS

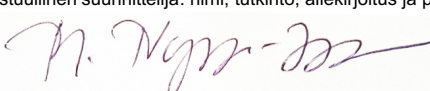

2. KERROS

Kaupunginosa/Kylä TAHMELA	Kortteli/Tila 1412	Tontti/Rnro 2	Viranomaisten merkintöjä
Rakennustoimenpide LAAJENNUS	Piiirustulaji LUONNOS		
Rakennuskohde HRVIKATU 31 LAAJENNUS Hirvikatu 31 33240 TAMPERE	Piiirustuksen sisältö POHJAPIIRUSTUKSET		Mittakaava 1:100
Vastuullinen suunnittelija: nimi, tutkinto, allekirjoitus ja päiväys  Minna Nyström-Järvinen, arkkitehti SAFA 05.09.2017			Suunnitteluala ARK-002