




JULKISIVU ETELÄÄN

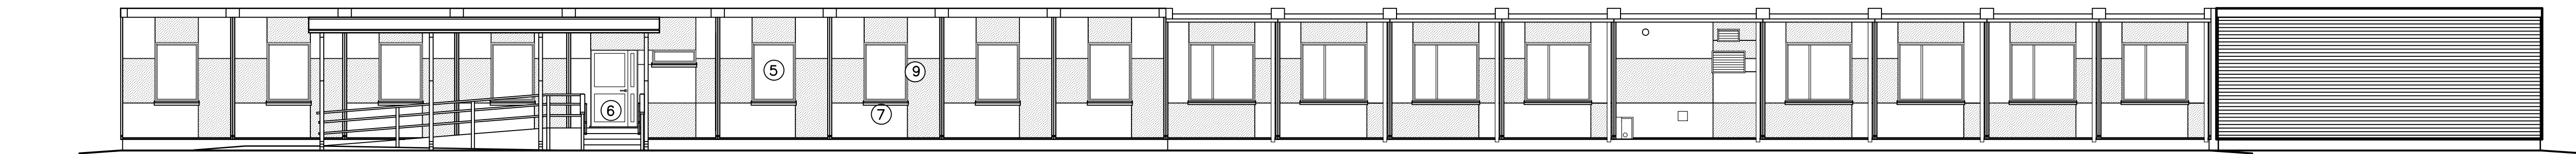

JULKISIVU ITÄÄN

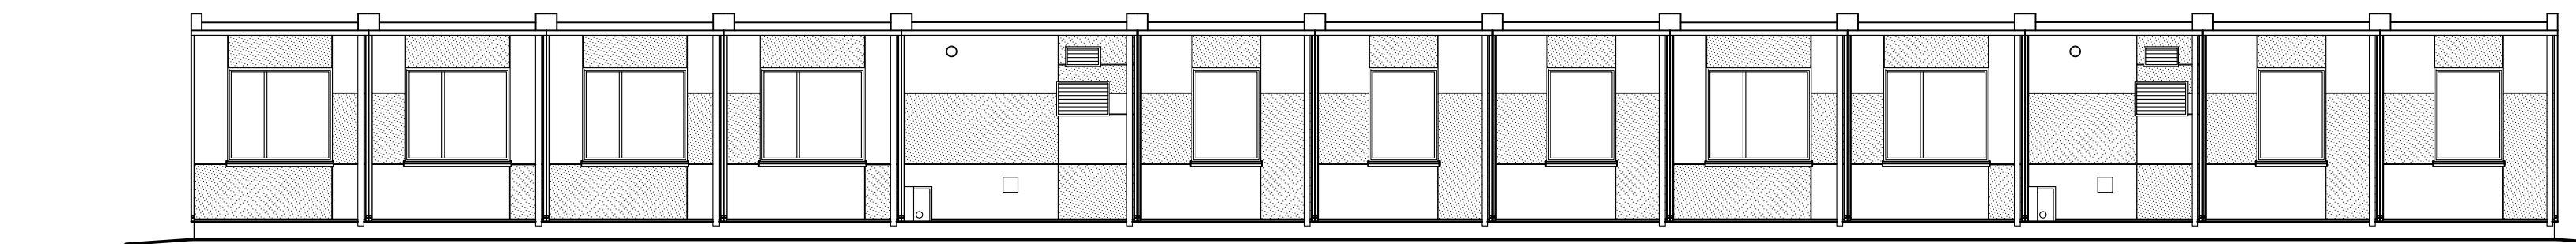

JULKISIVU POHJOISEEN

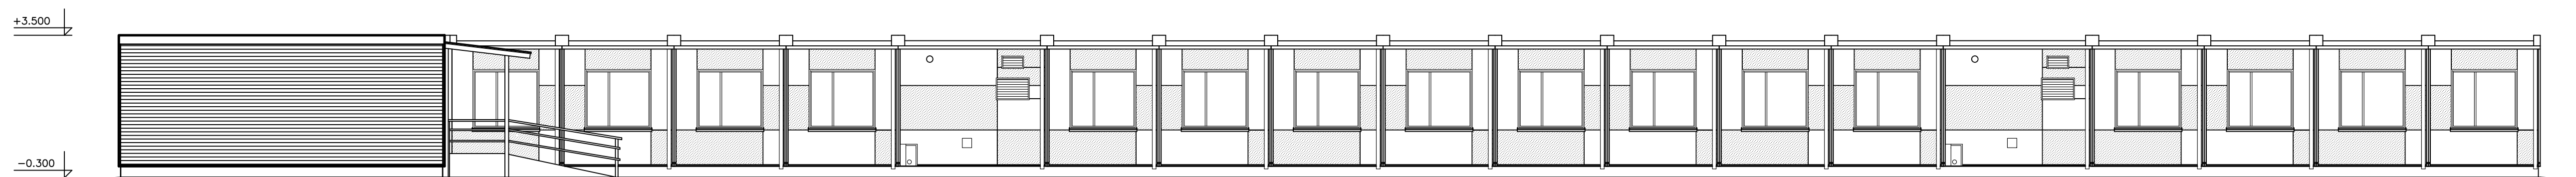

JULKISIVU LÄNTEEN

JULKISIVUMATERIAALIT JA VÄRIT:

1. VESIKATTO

2. KUITUSEMENTTILEVY

3. KUITUSEMENTTILEVY

4. PROFILIPELTI VAAKAAN

5. IKKUNAT

6. OVET

7. SYÖKSYTORVET, VESIKOURUT, VESIPELLIT

8. NURKKIEN SUOJAPUTKET

9. IKKUNA- JA OVISMYKKIT
- BITUMIHUOPAKATE, TUMMA HARMAA

VALKOINEN HARMAA

MUOVIPINN. PELTI, RR23, TUMMA HARMAA

PUU-ALUMIINI-IKKUNAT, RAL 9010, VALKOINEN

ALUMIINIPINTAINEN PUUOVI, RAL 9010, VALKOINEN

MUOVIPINN. PELTI, RR23, TUMMA HARMAA

SINKKITTY TERÄS

MAALATTU PUU, RAL 7037, HARMAA

|   |                                          |                        |                                          |
|---|------------------------------------------|------------------------|------------------------------------------|
| A Päivitetty loppukuvaksi   |                                          |                        | 08.07.2014 HH                            |
| K.osa / Kylä<br>Multisilta   | Kortteli / Tila<br>6523                  | Tontti / Rn:o<br>2     | Viranomaisten arkistointimerkintä varten |
| Rakennustoimenpide<br>TILAPÄINEN UUDISRAKENNUS                                                                                        | Piirustuslaji<br>PÄÄPIIRUSTUS            | Juoks.n:o<br>4/4       |                                          |
| Rakennuskohteen nimi ja osoite<br>MULTISILLAN PÄIVÄKODIN VÄISTÖTILAT<br>MULTISILLAN KOULUN TONTILLA<br>Terävänkatu 1<br>33850 TAMPERE | Piirustuksen sisältö<br>JULKISIVUPIIRROS | Mittakaava<br>1/100    |                                          |
| Suunnittelija<br>Suunn. Piir. HGr/HH<br>Puh. 08.07.2014<br>010 661 5500<br>Huurretie 19, PL9<br>33471 YLÖJÄRVI                        |                                          | C80<br>P306-01J<br>ARK |                                          |
| The:\Cramo\6164<br>Multisillan_pvk_loppukuvat.dwg                                                                                     |                                          |                        |                                          |

|   |                         |                                    |                                          |                             |                  |
|---|-------------------------|------------------------------------|------------------------------------------|-----------------------------|------------------|
| Revisio PVM.   |                         | Revisio                            |                                          | Revisio merkintä            |                  |
| Tämän aineiston tai sen osan kopioiminen tai jäljentäminen - mitä tahansa tallennus- tai jäljentämistapaa käyttäen, samoin kuin aineiston tai sen osan myyminen, vuokraaminen, lainaaminen ja muu levittäminen on sallittu vain HIMLA arkkitehdit Oy:n antaman etukäteen kirjallisen luvan nojalla ja luvan mukaiseen käyttöarkistokäyttöön. Aineiston luvattomasta käytöstä seuraa tekijänoikeuslain (404/1961) mukainen vahingonkorvausvelvollisuus ja rangaistusvastuu. |                         |                                    |                                          |                             |                  |
| K.osa / Kylä<br>303   | Kortteli / Tila<br>0759 | Tontti / RN:o<br>4                 | Viranomaisten arkistointimerkintä varten |                             | Ratu             |
| Rakennustoimenpide<br>TILAPÄINEN UUDISRAKENNUS   |                         | Piirustuslaji<br>PÄÄPIIRUSTUS      | Juoks. n:o<br>4/4                        |                             |                  |
| Rakennuskohteen nimi ja osoite<br>HÄRMÄLÄN PÄIVÄKODIN VÄISTÖTILAT<br>TILAPÄISEN LUVAN JATKAMINEN   |                         | Piirustuksen sisältö<br>Julkisivut | Mittakaava<br>1:100                      |                             |                  |
| HAAPAKUJA 5<br>Tampere<br>33900   |                         |                                    |                                          |                             |                  |
| Suunnittelijan nimi ja allekirjoitus<br>Sami Kytökorpi, Arkkitehti   |                         | Suunnitteluala                     |                                          | Tiedostonimi<br>Härmälä.pln |                  |
| <div>HIMLA ARCHITECTS</div> <div>05.03.2019</div> <div>päiväys</div>   |                         | Suun.                              | Piir.                                    | Tasokoord.järjest.          | Kork.järjestelmä |
|   |                         | SaKy                               |                                          | ETRS GK24                   | N2000            |
|   |                         | työnumero                          | Piirustusno.                             | Muutos                      |                  |
| HIMLA architects Oy<br>Hämeenkatu 16 3.krs, 33200, Tampere, +358 50 577 3016<br>www.HIMLA.fi - e-mail: etunimi.sukunimi@arkkitehti.fi   |                         | ARK 1400 004                       |                                          |                             |                  |