

TALOUSRAKENNUS

KERROSALA:

- ULKOSEINÄN ULKOPINTAAN 54,5 m²
- ULKOSEINÄT 250 mm MUK. 51,5 m²



TILAVUUS 170 m³

RAKENNUS ON PUOLILÄMMIN TILA.


RAKENNUS ON PALOLUOKALTAAN P3

RAKENNUKSESSA ON PAINOVOIMAINEN ILMANVAIHTO.

KAIKISSA TÖISSÄ NOUDATETAAN SUOMEN
RAKENNUSMÄÄRÄYSKOKOELMAN OHJEITA JA MÄÄRÄYKSIÄ

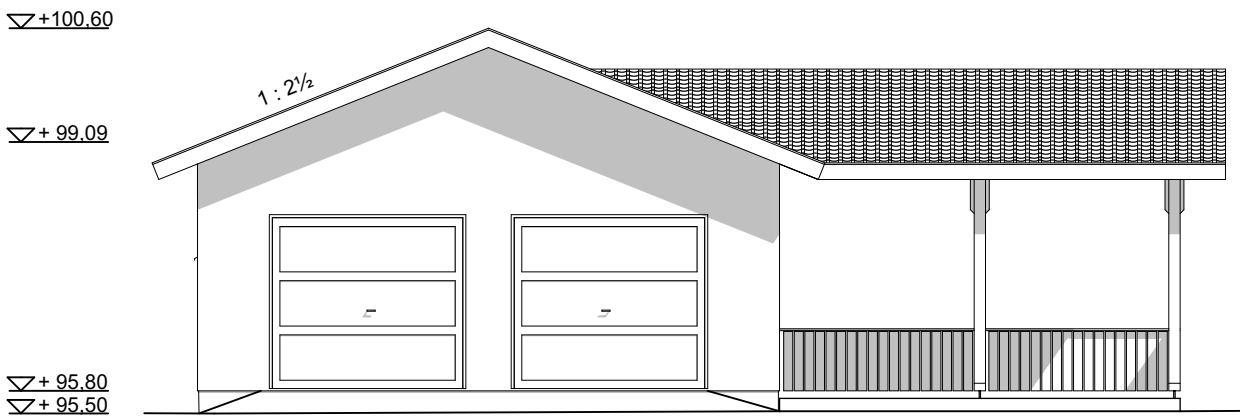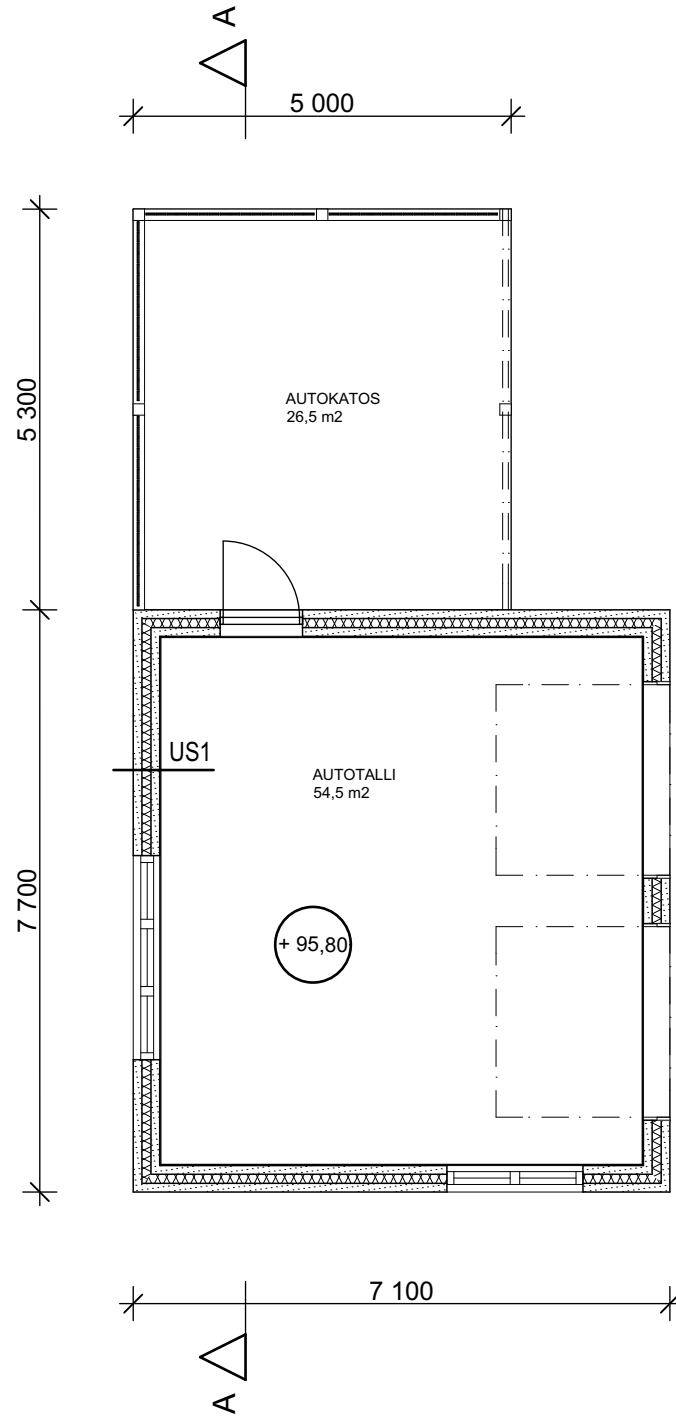


JULKISIVU KAAKKOON

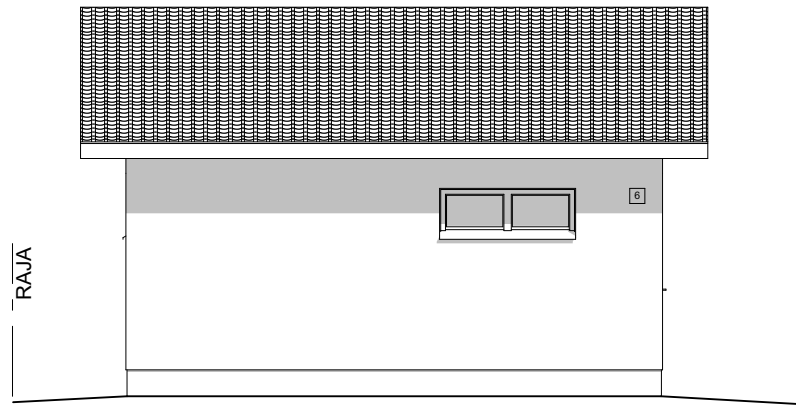


JULKISIVU LOUNAASEEN

JULKISIVUMATERIAALIT JA -VÄRIT

1. PROFIILIPELTIKATE, RR29 TIILENPUNAINEN
2. RÄYSTÄS- JA ALUSLAUDAT, VALKOINEN , X168 TIKKURILA MONICOLOR NOVA
3. ULKOSEINÄT: KOLMIKERROSRAPPAUS, PINTA RUISKUTETTU HIENOROISKEPINTA, HARMAA STO, ARCITECTURAL COLOURS 16235
4. KAITEET JA PILARIT: VALKOINEN , X168 TIKKURILA MONICOLOR NOVA
5. SOKKELI, 567X (TALOMAALI 2005)
6. PÄÄTYKOLMIO, PYSTYRIMALAUDOITUS, VALKOINEN, X168 TIKKURILA

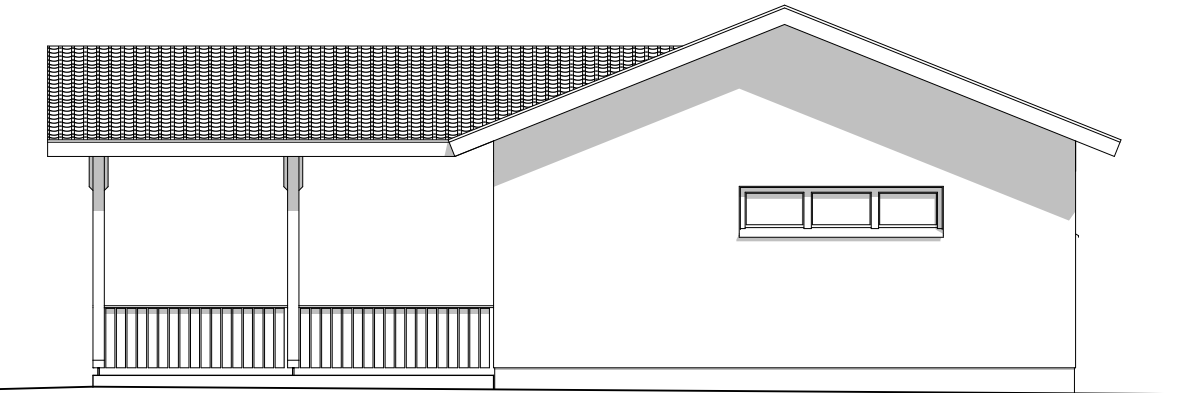

JULKISIVU LUOTEESEEN

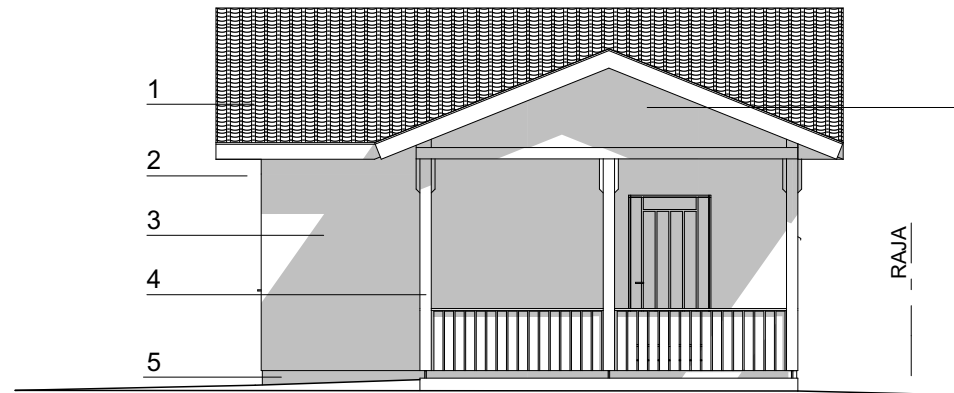

JULKISIVU KOILLISEEN

YP VESIKATTO/YLÄPOHJA
k=0,14 W/m²K


- vesikate, profiilipeltikate
- ruoteet, kattovalmistajan ohjeen mukaan
- aluskate
- kattopalkit
- lämmöneriste, mineraalivilla 300 mm
- höyrynsulku, polyeteenikalvo
- koolaus 45 x 45
- sisäverhouslevy

AP1 ALAPOHJA
k=0,16 W/m²K


- lattiapinnoite
- teräsbetoni-laatta 100 mm
- sitkeä suojapaperi
- Finnfoam 2 x 100 mm
- tiivistetty sora väh. 300 mm

US1 ULKOSEINÄ
k=0,25 W/m²K

- kuitulaasti + ohutpinnoite
- EMH-350 ladottava lämpöharkko
- tasoite

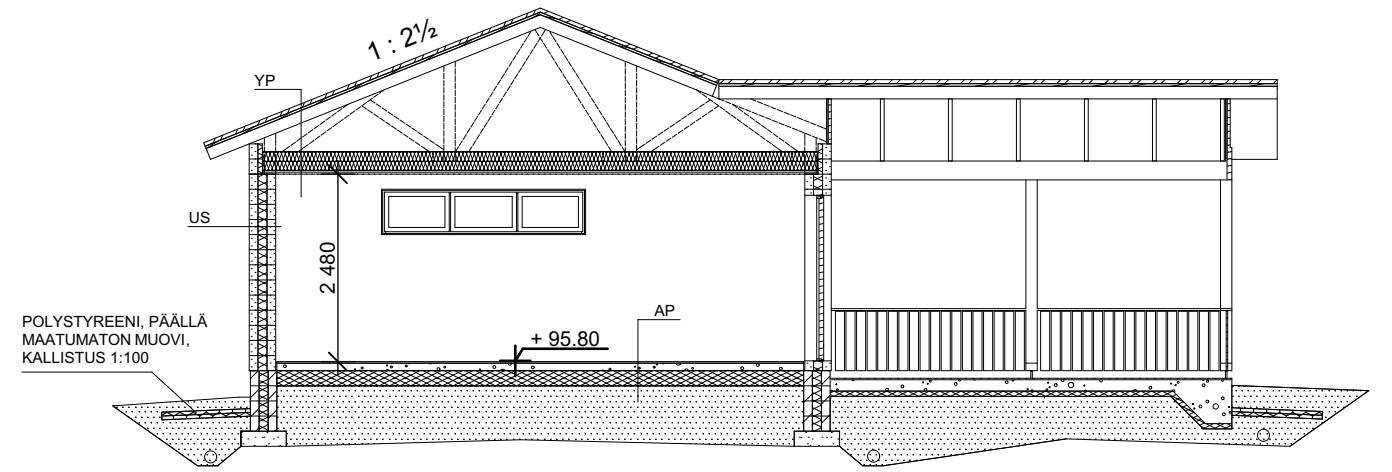

LEIKKAUS A-A

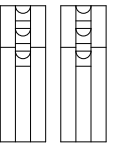Kaupunginosa/kylä Takahuhti	Kortteli/tila 4951	Tontti/Rn:o 6	Viranomaisten arkistointimerkintöjä varten
Rakennustoimenpide UUDISRAKENNUS	Piirustuslaji Pääpiirustus	Juoks. nro 2(2)	
Rakennuskohteen nimi ja osoite Talousrakennus, Villa Siiri Kalmonkuja 6 33560 Tampere	Piirustuksen sisältö TALOUSRAKENNUS	Mittakaavat 1:100	
	ARKKITEHTUURITOIMISTO TANILA AIJA Kalmonkuja 6 040-75 21 537 aija.elisa.tanila	33560 Tampere aia.tanila@luukku.com Y-2000686-4	 Tampere 20.3.2019 Aija Tanila RA, RI (AMK)