


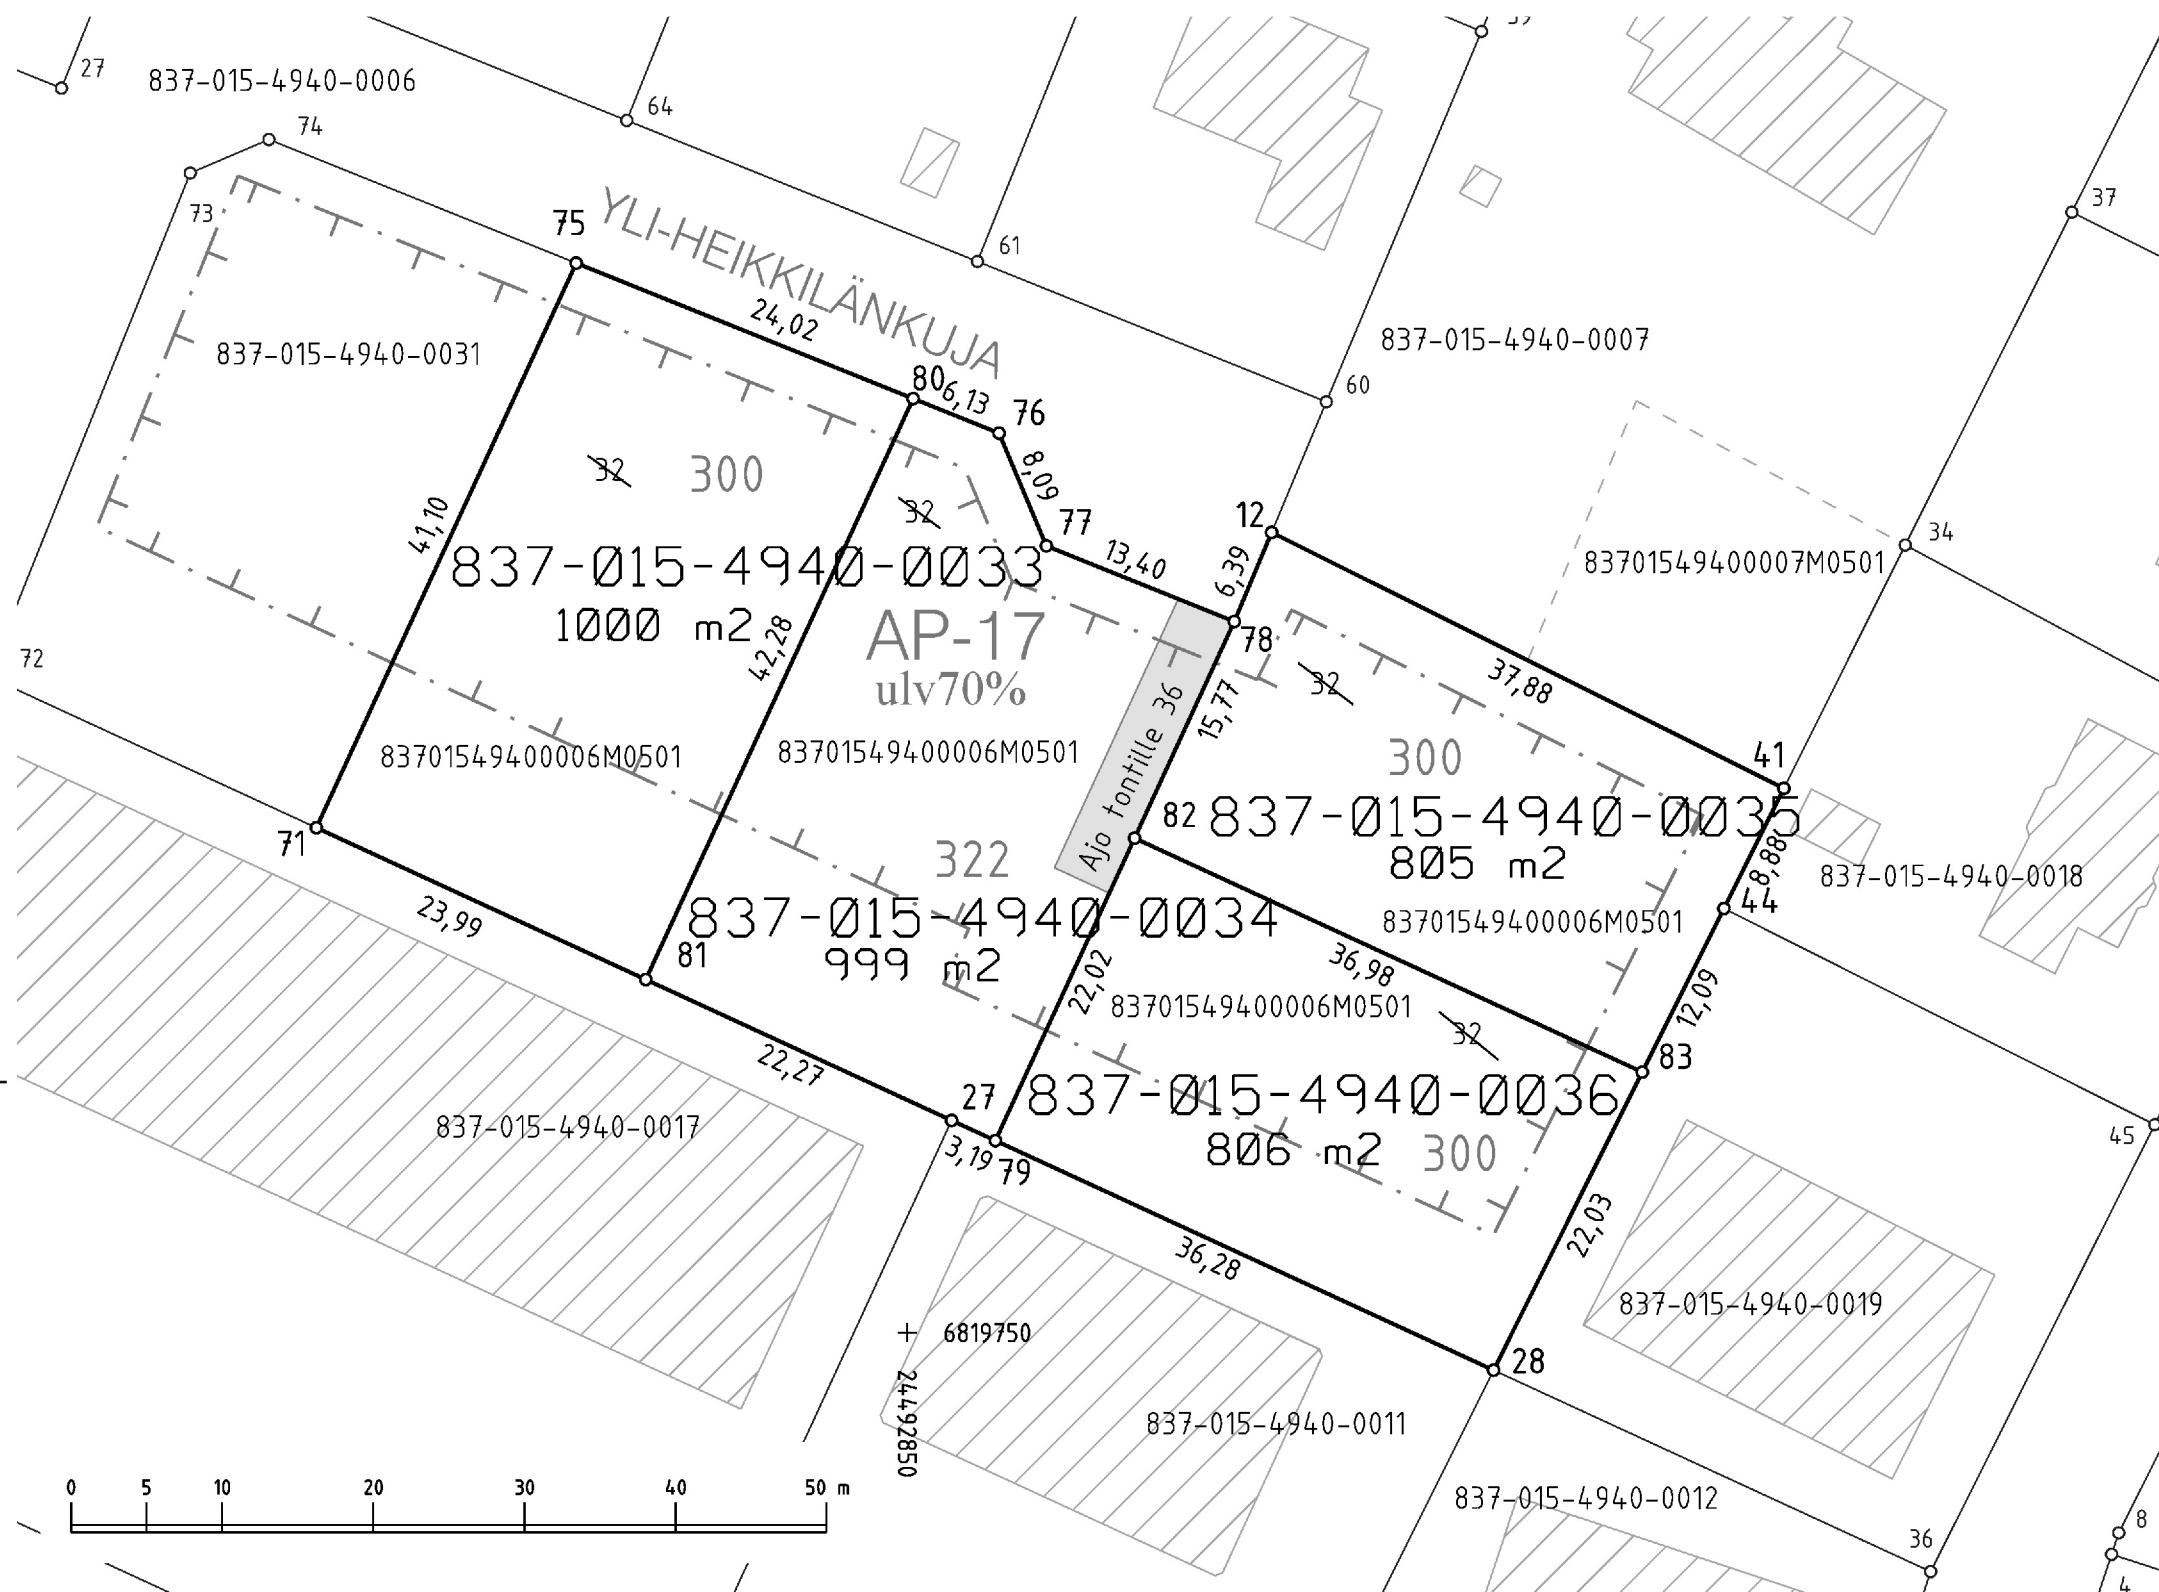

KOORDINAATTILUETTELO
Koordinaatisto: EUREF-FIN (ETRS-GK24)

N:o	X	Y
12	6819802.908	24492874.101
27	6819764.031	24492852.928
28	6819747.518	24492888.785
41	6819785.989	24492907.991
44	6819778.043	24492904.024
71	6819783.383	24492810.905
75	6819820.714	24492828.096
76	6819809.470	24492856.069
77	6819802.015	24492859.199
78	6819797.017	24492871.633
79	6819762.695	24492855.828
80	6819811.755	24492850.386
81	6819773.347	24492832.698
82	6819782.693	24492865.037
83	6819767.226	24492898.624

TONTTIEN MUODOSTUMINEN

Kiinteistötunnus	Yht m2	Osa m2	Muodostajayksikkö
837-15-4940-33	1000	1000	837-15-4940-6-M501
837-15-4940-34	999	999	837-15-4940-6-M501
837-15-4940-35	805	805	837-15-4940-6-M501
837-15-4940-36	806	806	837-15-4940-6-M501

ERILLINEN TONTTIJAKOKARTTA Tampereen kaupunki
Tonttijako N:o 8941 9.10.2017 § 32
Asemakaava N:o 8224 18.6.2012
Muutetaan tonttijakoa N:o 8869 4.1.2017
Pohjakartan hyväksyi ja tonttijaon laati

Kimmo Sulonen
Kimmo Sulonen
Kiinteistöinsinööri

18.9.2017

Kaupungingeodeetti hyväksynyt

Säilytys N:o 250444

Hanke N:o 117294