



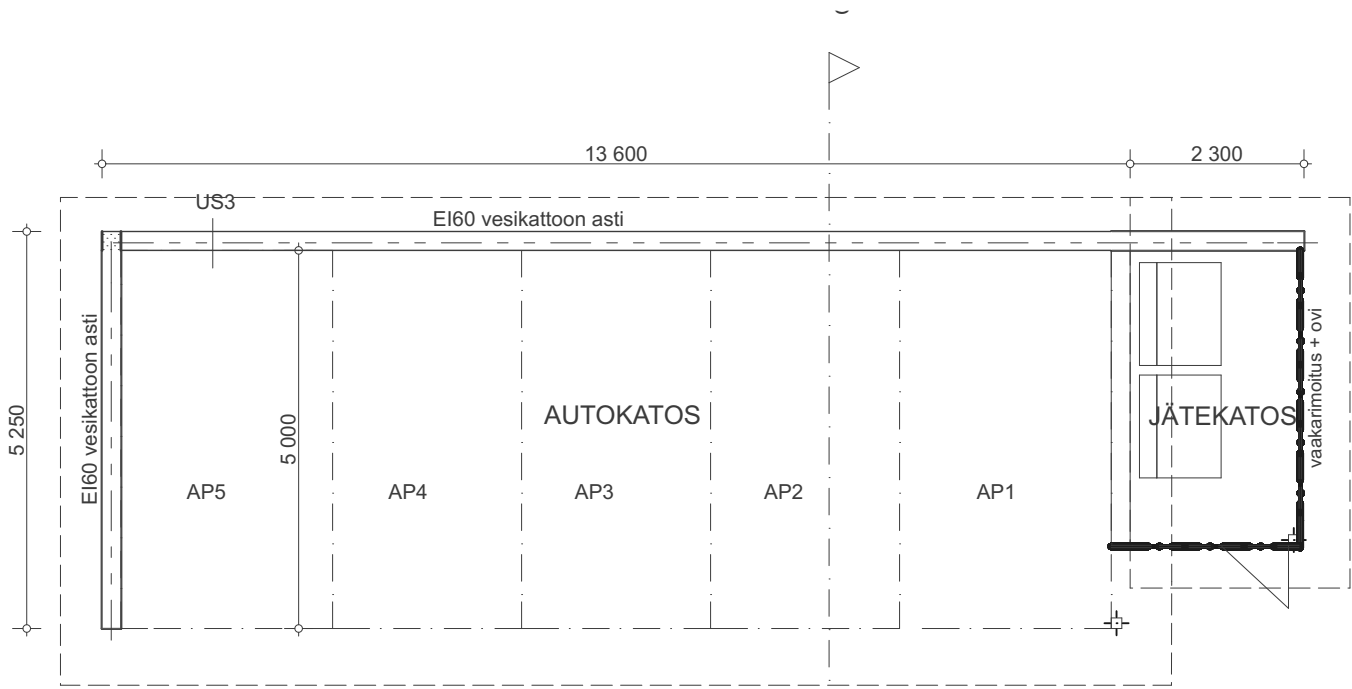

POHJAPIIRROS 1:100

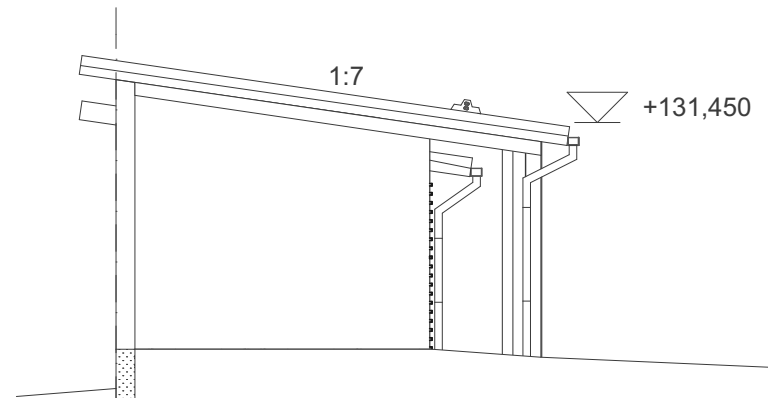


LEIKKAUS C-C

HUOM !
PERUSTUSTEN JA MUIDEN RAKENTEIDEN SUUNNITTELU
SEKÄ MITOITUS ERILLISTEN RAKENNESUUNNITELMIEN
MUKAAN


KATOSTA EI LASKETA KERROSALAAN
> YLI 30% SEINISTÄ AVOINTA

1. PELTIKATE, TUMMANHARMAA
2. VAAKAPANELI, VALKOINEN
3. SOKKELI, TUMMANHARMAA, ESIM. TIKKURILA FACADE 4991
4. OTSA- JA RÄYSTÄSLAUDAT, TUMMANHARMAA
5. PUUPILARIT, VAAKARIMOITUS, KUULTOMAALUS, ESIM. MÄNTY


- RÄYSTÄSKOURUT, VESIKATON VARUSTEET, LUMIESTEET,
TIKKAAT, PELLITYKSET, TUMMANHARMAA, RAL RR23

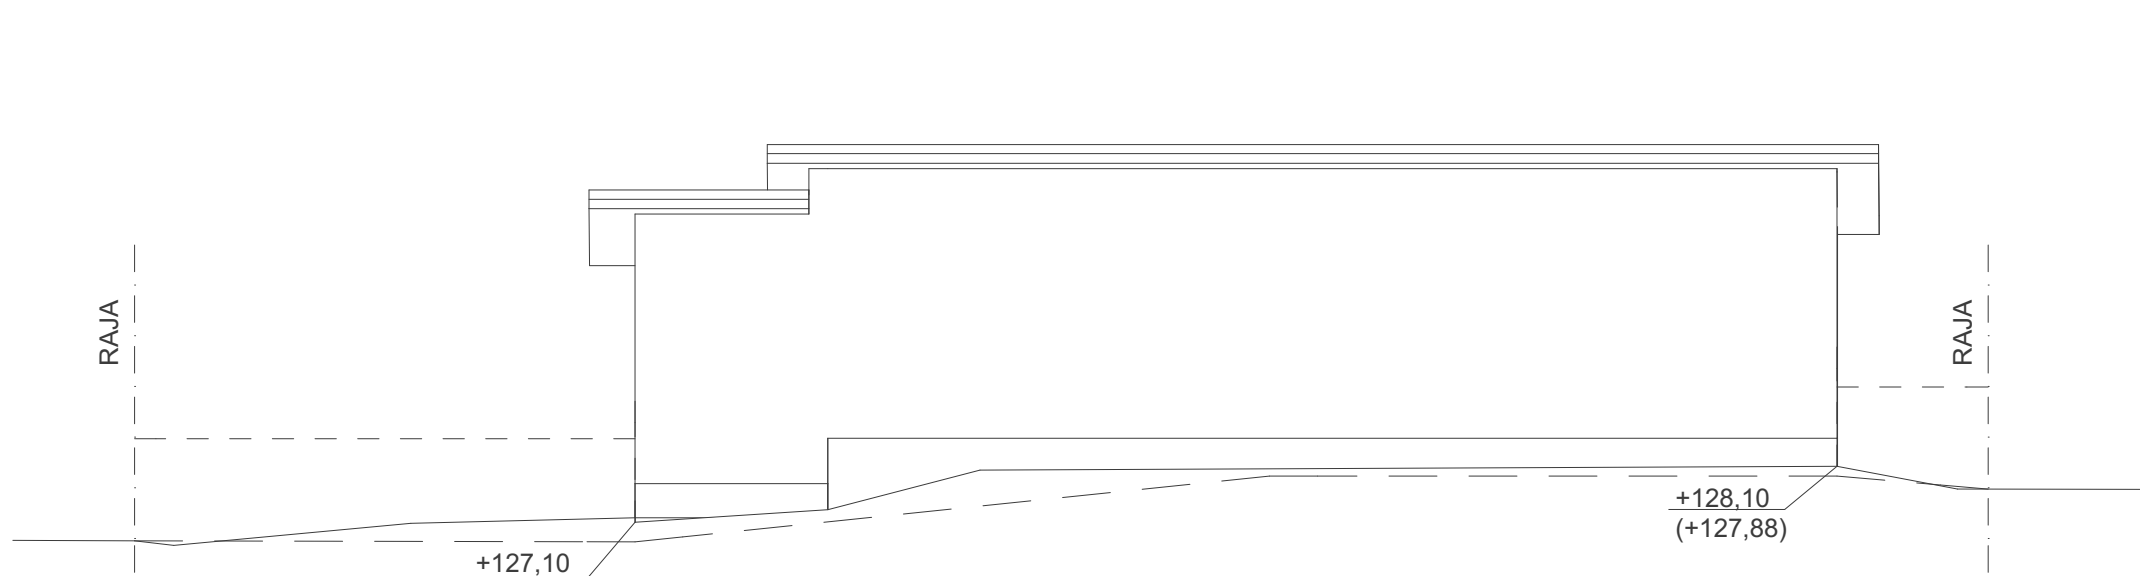


JULKISIVU KOILLISEEN

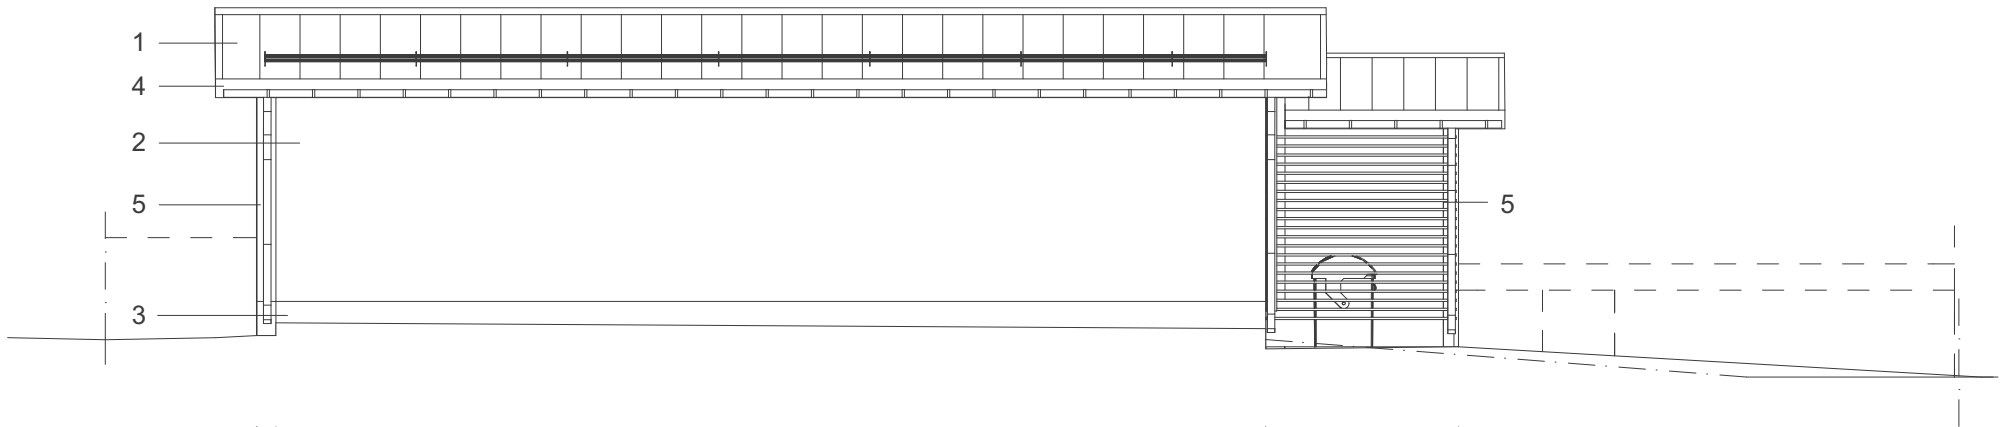

JULKISIVU LOUNAASEEN

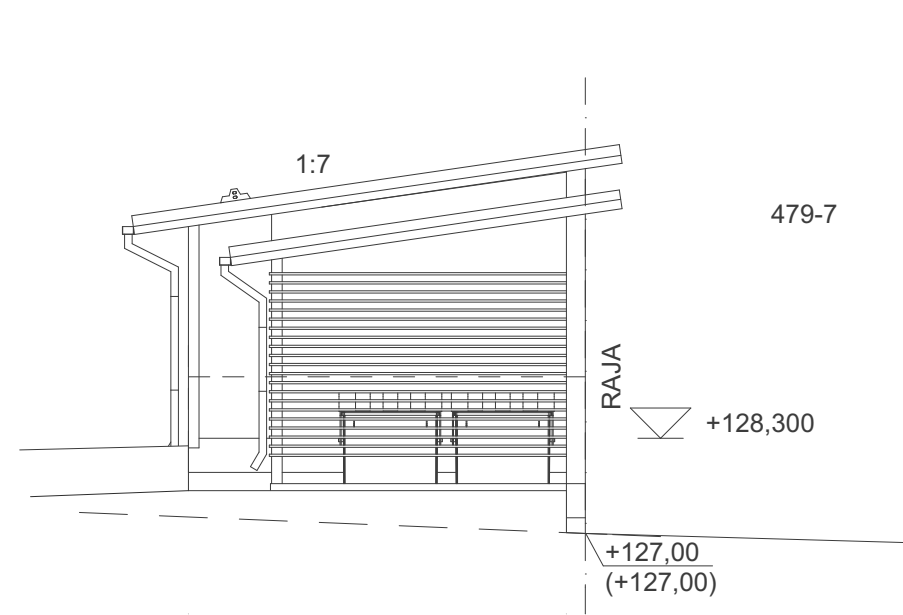

JULKISIVU KAAKKOON

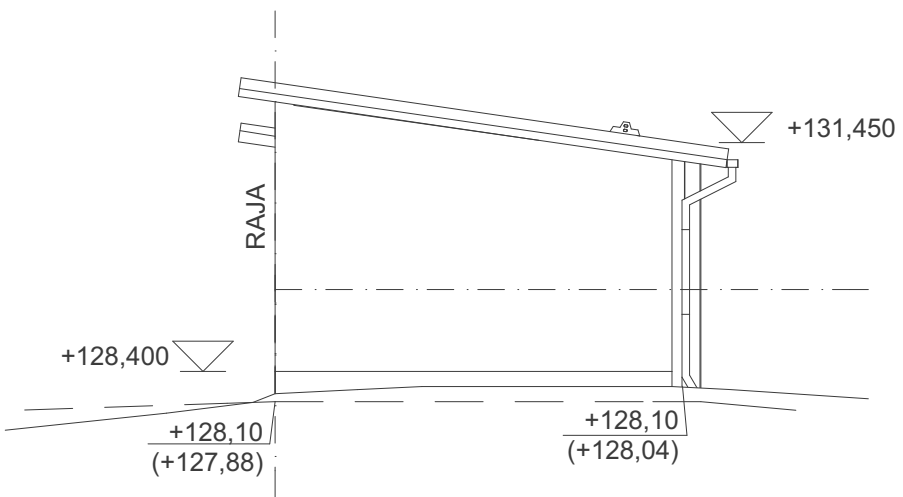

JULKISIVU LUOTEeseen

RAKENTEET

US3

Ei60

- VAAKAPANELIVERHOUS
- KOOLAUS/TUULETUSRAKO 22+22MM
- TUULENSUOJAKIPSILEVYT 9MM 2kpl
- KANTAVA RUNKO 147MM
- KIPSILEVY 2kpl

YP

- VESIKATE
- KATTORUOTEET
- TUULETUSRIMAT
- ALUSKATE
- KATTORISTIKOT
- KOOLAUS 48*48 k400
- SISÄVERHOUS

Kaupunginosa	Kortteli/tila	Tontti/R.no	Viranomaisen arkistointimerkintöjä varten
Järvensivu	479	4	
Rakennustoimenpide	Piirustuslaji	Juokseva numero	
Uudisrakennus	Pääpiirustus	04	
Rakennuksen nimi ja osoite	Piirustuksen sisältö	Mittakaavat	
As Oy Viklanpolku 3 Tampere	Talousrakennus	1:100	
Viklanpolku 3	Pohjapiirros, julkisivut, leikkaus		
33540 Tampere			
Suunnittelijan nimi, päiväys ja allekirjoitus	Koordinaatti- ja korkeusjärjestelmä:		
<i>Rosberg</i>	ETRS-GK25 / N2000		
Virve Rosberg			
p. 040 5944 544			
virve.rosberg@studiorosberg.fi			
RA Virve Rosberg			
Päiväys			
15.12.2017			

ARK