




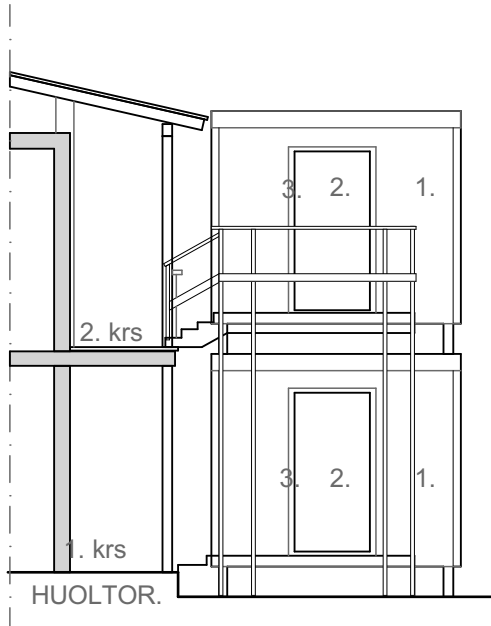

ETELÄPÄÄTY PARAKEISTA 1

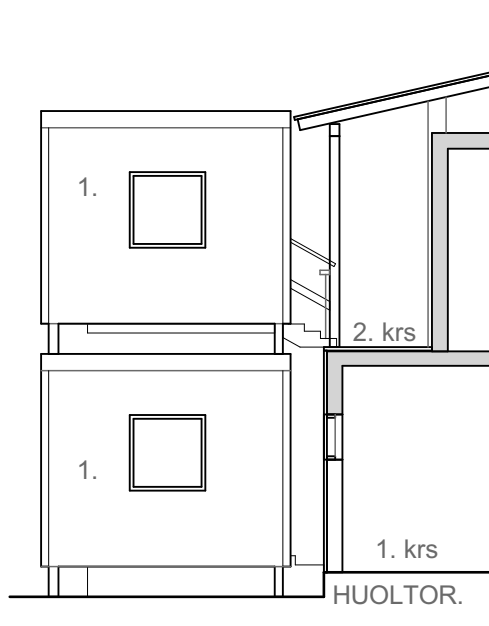


POHJOISPÄÄTY PARAKEISTA 1

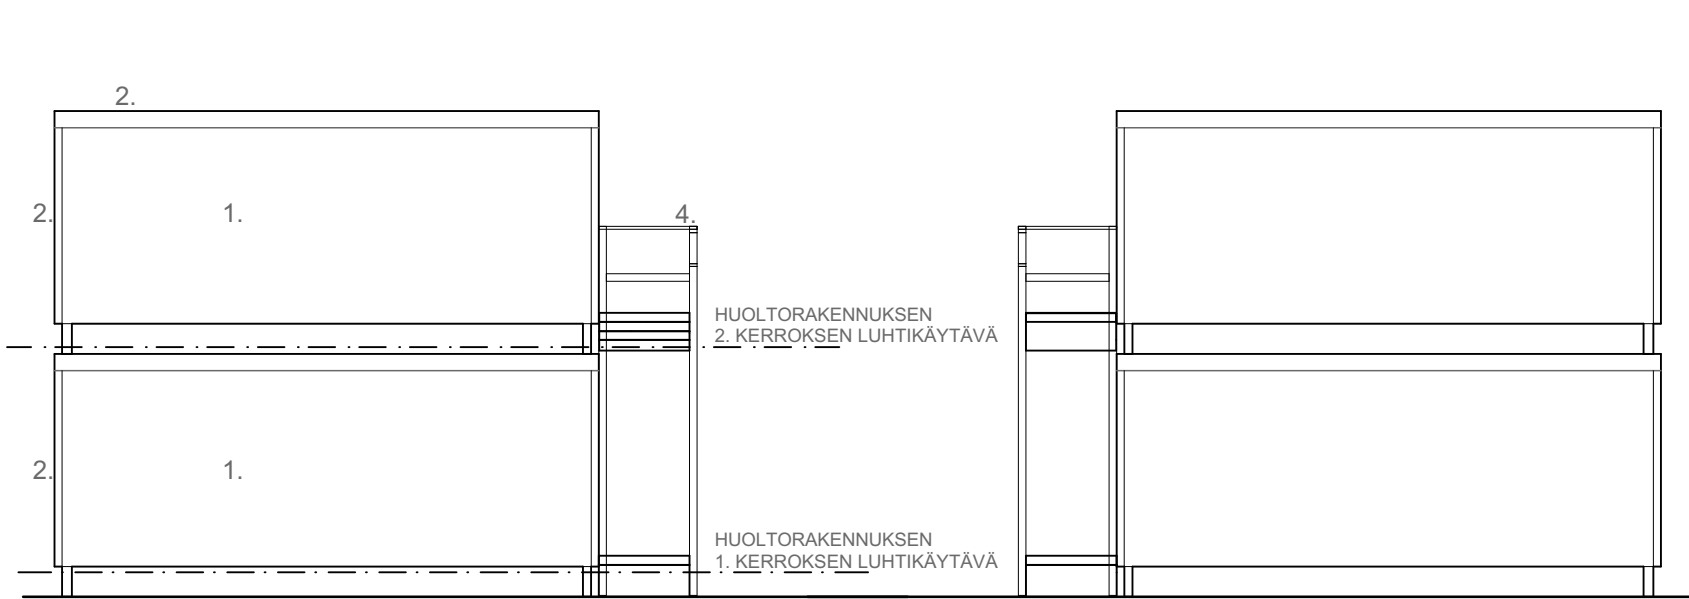


JULKISIVU LÄNNESTÄ PARAKEISTA 1

JULKISIVU IDÄSTÄ PARAKEISTA 1


JULKISIVUVÄRIT:
1. PROFILIPELTI, PUNAINEN
2. PELTI, VAALEAN HARMAA
3. PELTI, RUSKEA
4. PUU, RUSKEA
5. VALKOINEN

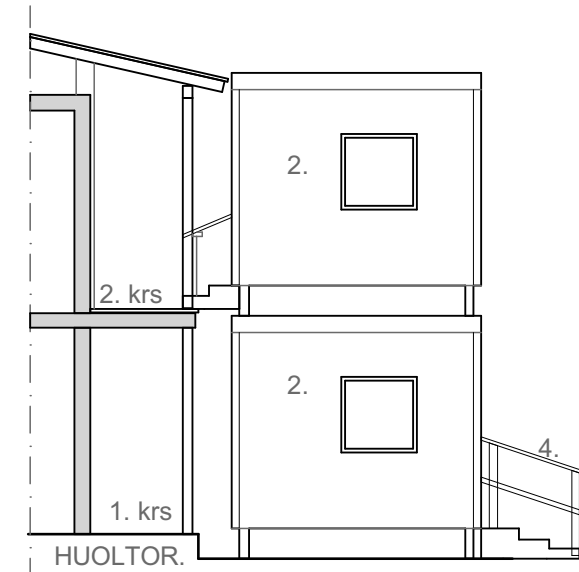

ETELÄPÄÄTY PARAKEISTA 2

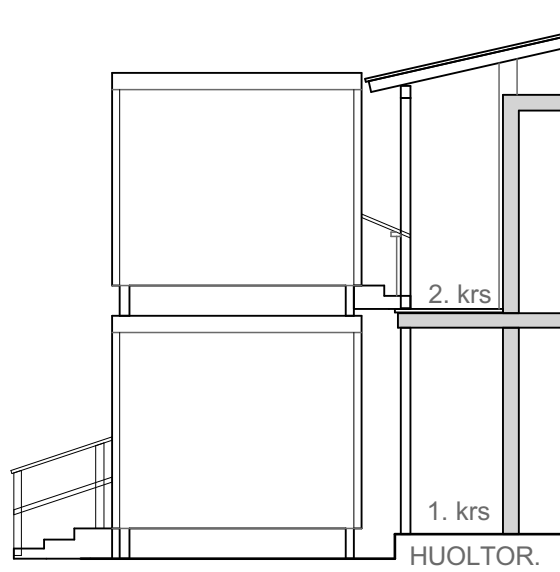


POHJOISPÄÄTY PARAKEISTA 2

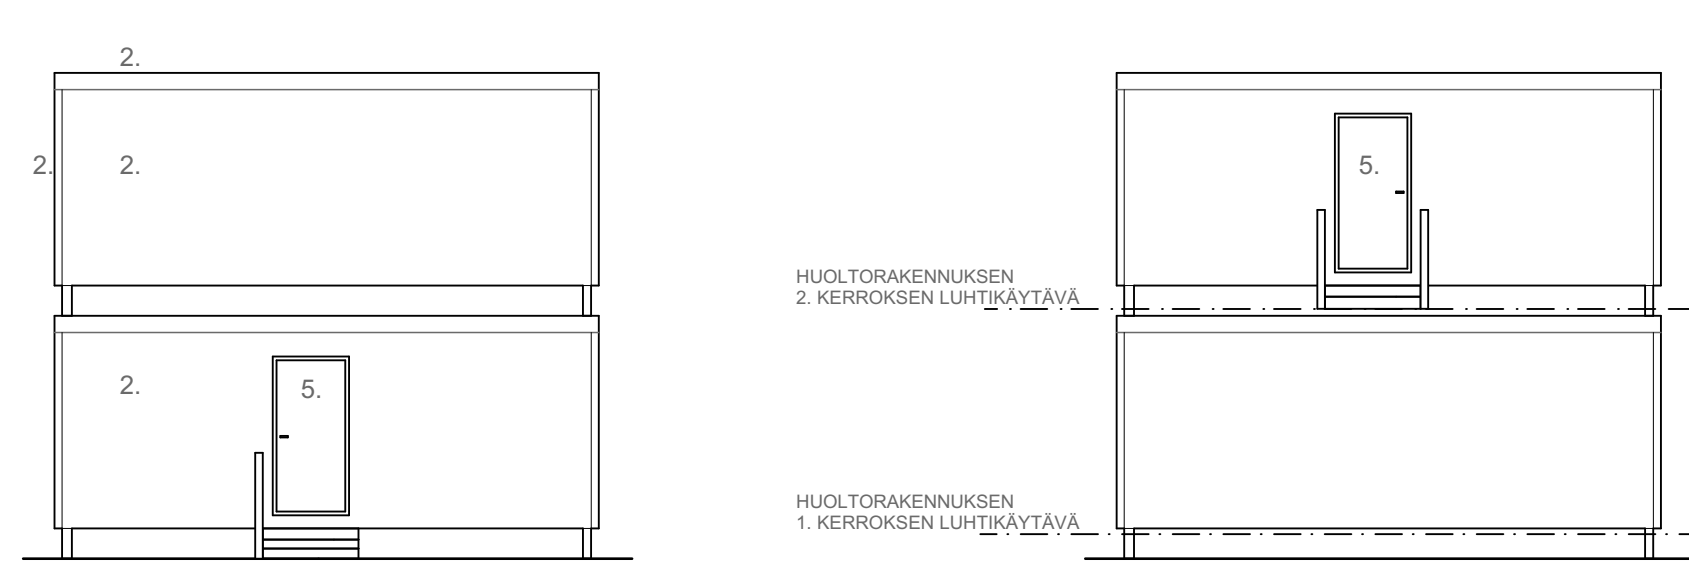

JULKISIVU IDÄSTÄ PARAKEISTA 2

JULKISIVU LÄNNESTÄ PARAKEISTA 2

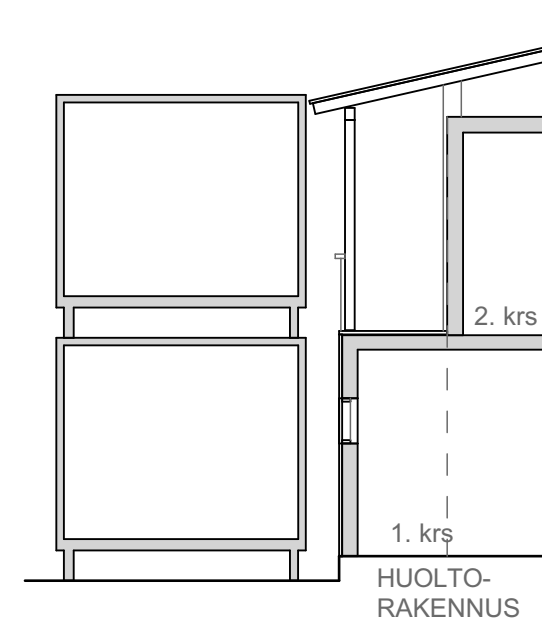

POIKKILEIKKAUS PARAKEISTA 2
"PARAKIT" OVAT VAKIOTILAELEMENTTEJÄ

Revisio	Muutoksen kuvaus	Tekijä	Julkaisupäivä

kaupunginosa	kortteli	tontti/Rn:o	viranomaisten arkistointimerkintöjä varten
VIII	801	4	
rakennustoimenpide			juoks.nro

rakennuskohteen nimi ja osoite	piirustuksen sisältö	mittak.
Särkänniemi, tilapäiset sosiaalityöparakit	JULKISIVUT PARAKIT 1 JA PARAKIT 2, LEIKKAUS	1:100

Laiturikatu 8
33230 Tampere

	A-Insinöörit Suunnittelu Oy Puutarhakatu 10 33210 Tampere Puh. 0207 911 777 etunimi.sukunimi@ains.fi
---	--

päiväys	piirt.	tark.	liittyy piirustukseen n:o	suun.ala	työn n:o	piir. n:o	muutos
30.10.2017							

Maarit Nippala RA

ARK 31 13396.5 003