




PÄÄLLYSRAKENNE	AR
Kunnossapitoluokka	III
Katuluokka	5
Pääilyste	AB 16/125 0.05
Kantava kerros	KaM 0/32 0.15
Jakava kerros	KaM 0/90 0.80
Perusmaa hiekkaa	x
Yhteensä	1.00

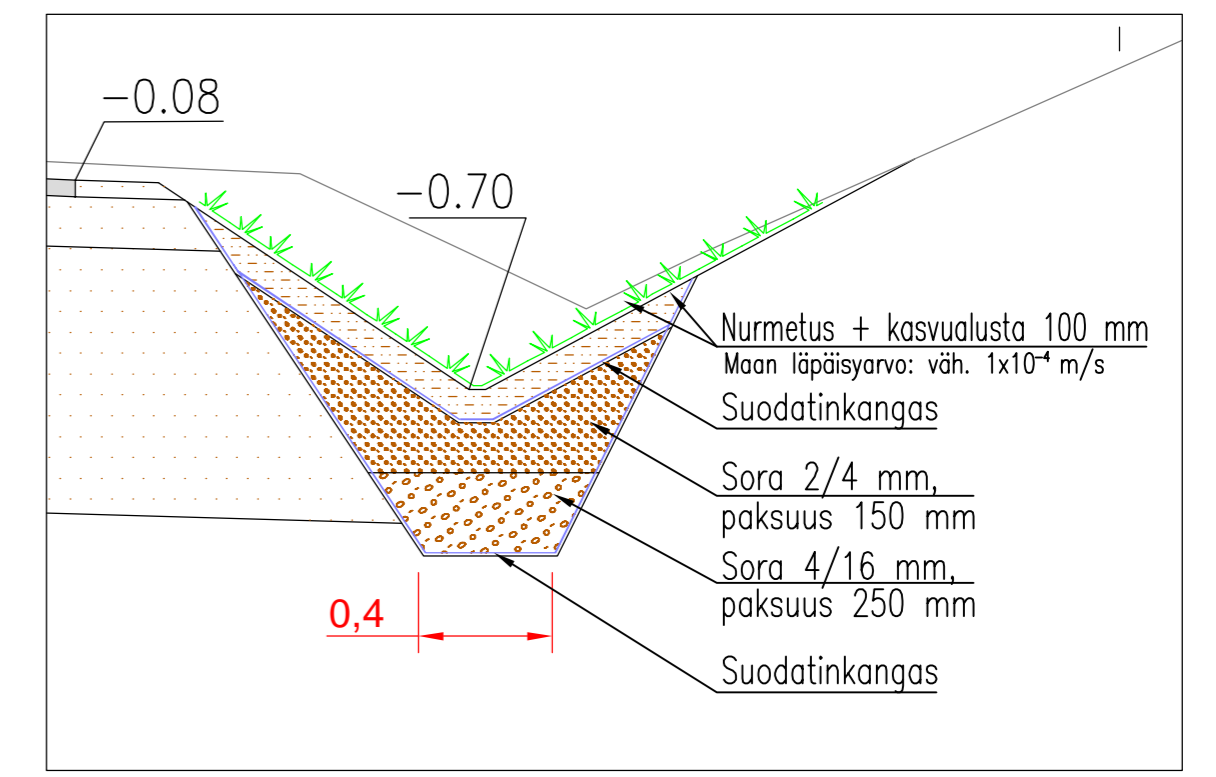

Tässä suunnitelmassa on käytetty ETRS-GK24/N2000 taso- ja korkeuskoordinaatistoa

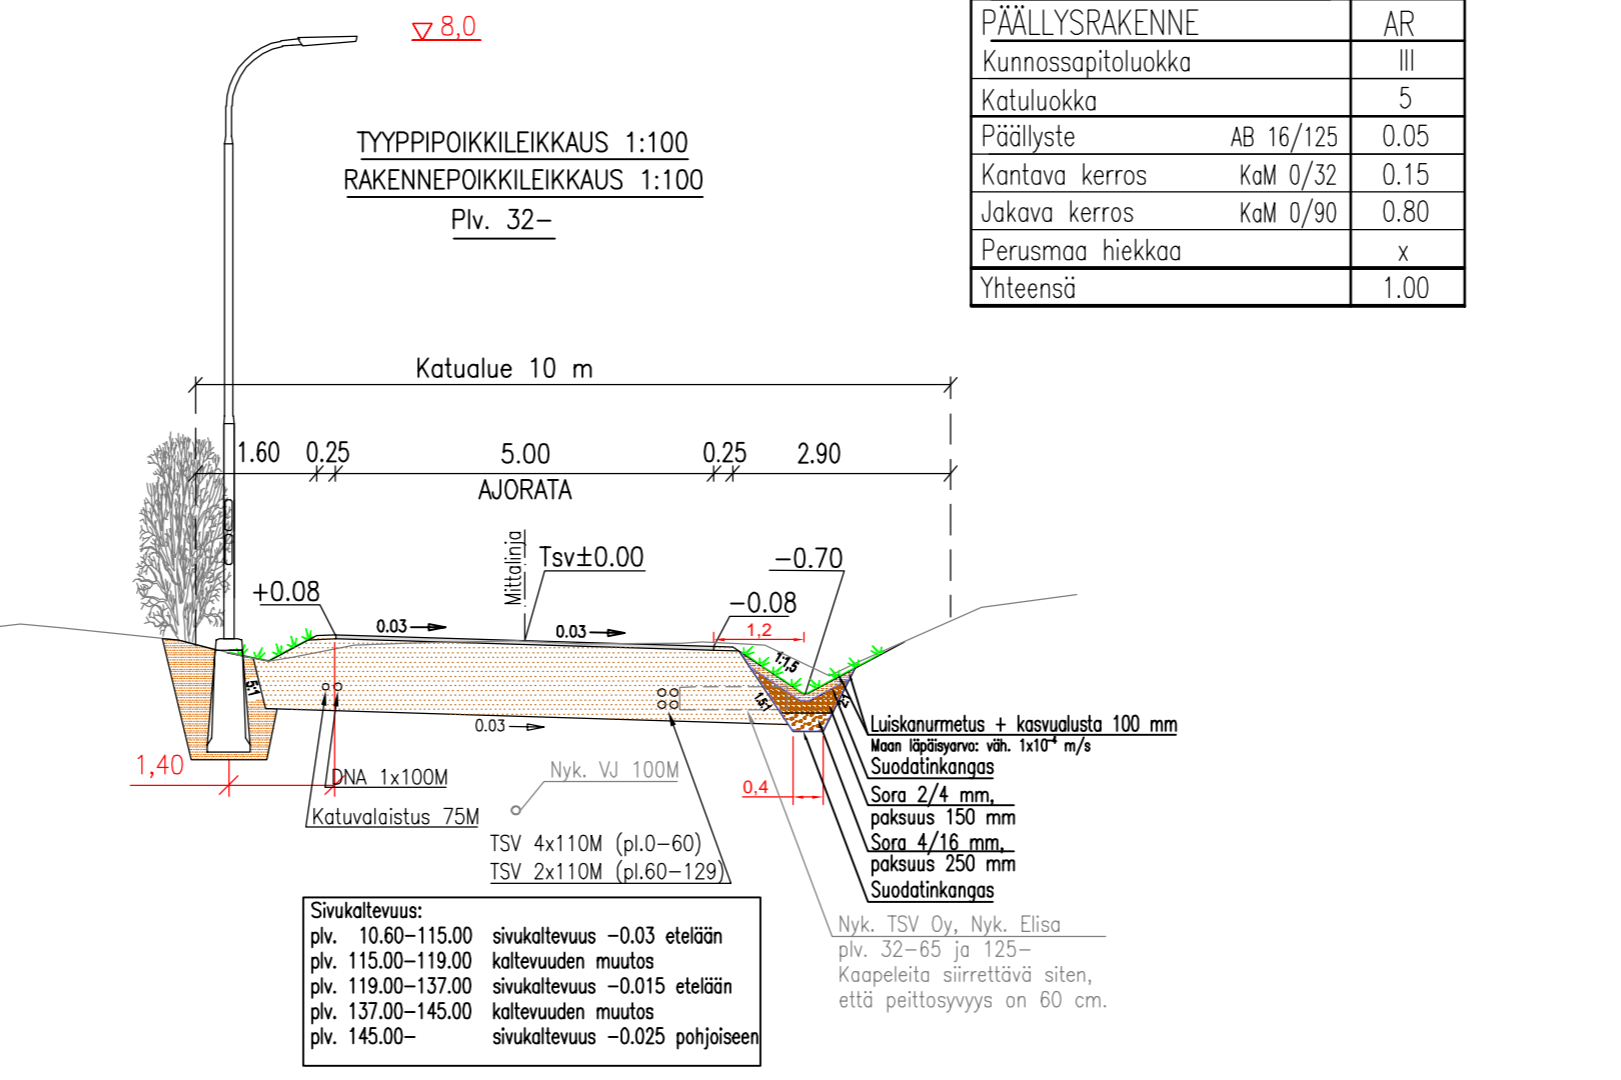

TAMPEREEN KAUPUNKI
KAUPUNKIYMPÄRISTÖN PALVELUALUE

Kaupungiympäristön
rakennuttaminen ja ylläpito

HALMEENKATU
MESSUKYLÄ

KATU- JA RAKENNUSSUUNNITELMA

PITUUSLEIKKAUS 1:1000/1:100
TYYPPIPOIKKILEIKKAUKSET 1:100

Ylan päätös:	
Suunnittelupäällikön päätös:	
/	§
Muutos	
Tark.	
Hyv.	
Pvm.	8.3.2021
Korvaa piir.n:o	
Ark.n:o	
Piir.n:o	1/21202/2

Kuntatekniikan suunnittelu

Piirt. Anne Järvinen
Suunn. Elina Palovuori
Tark. Petri Keivaara