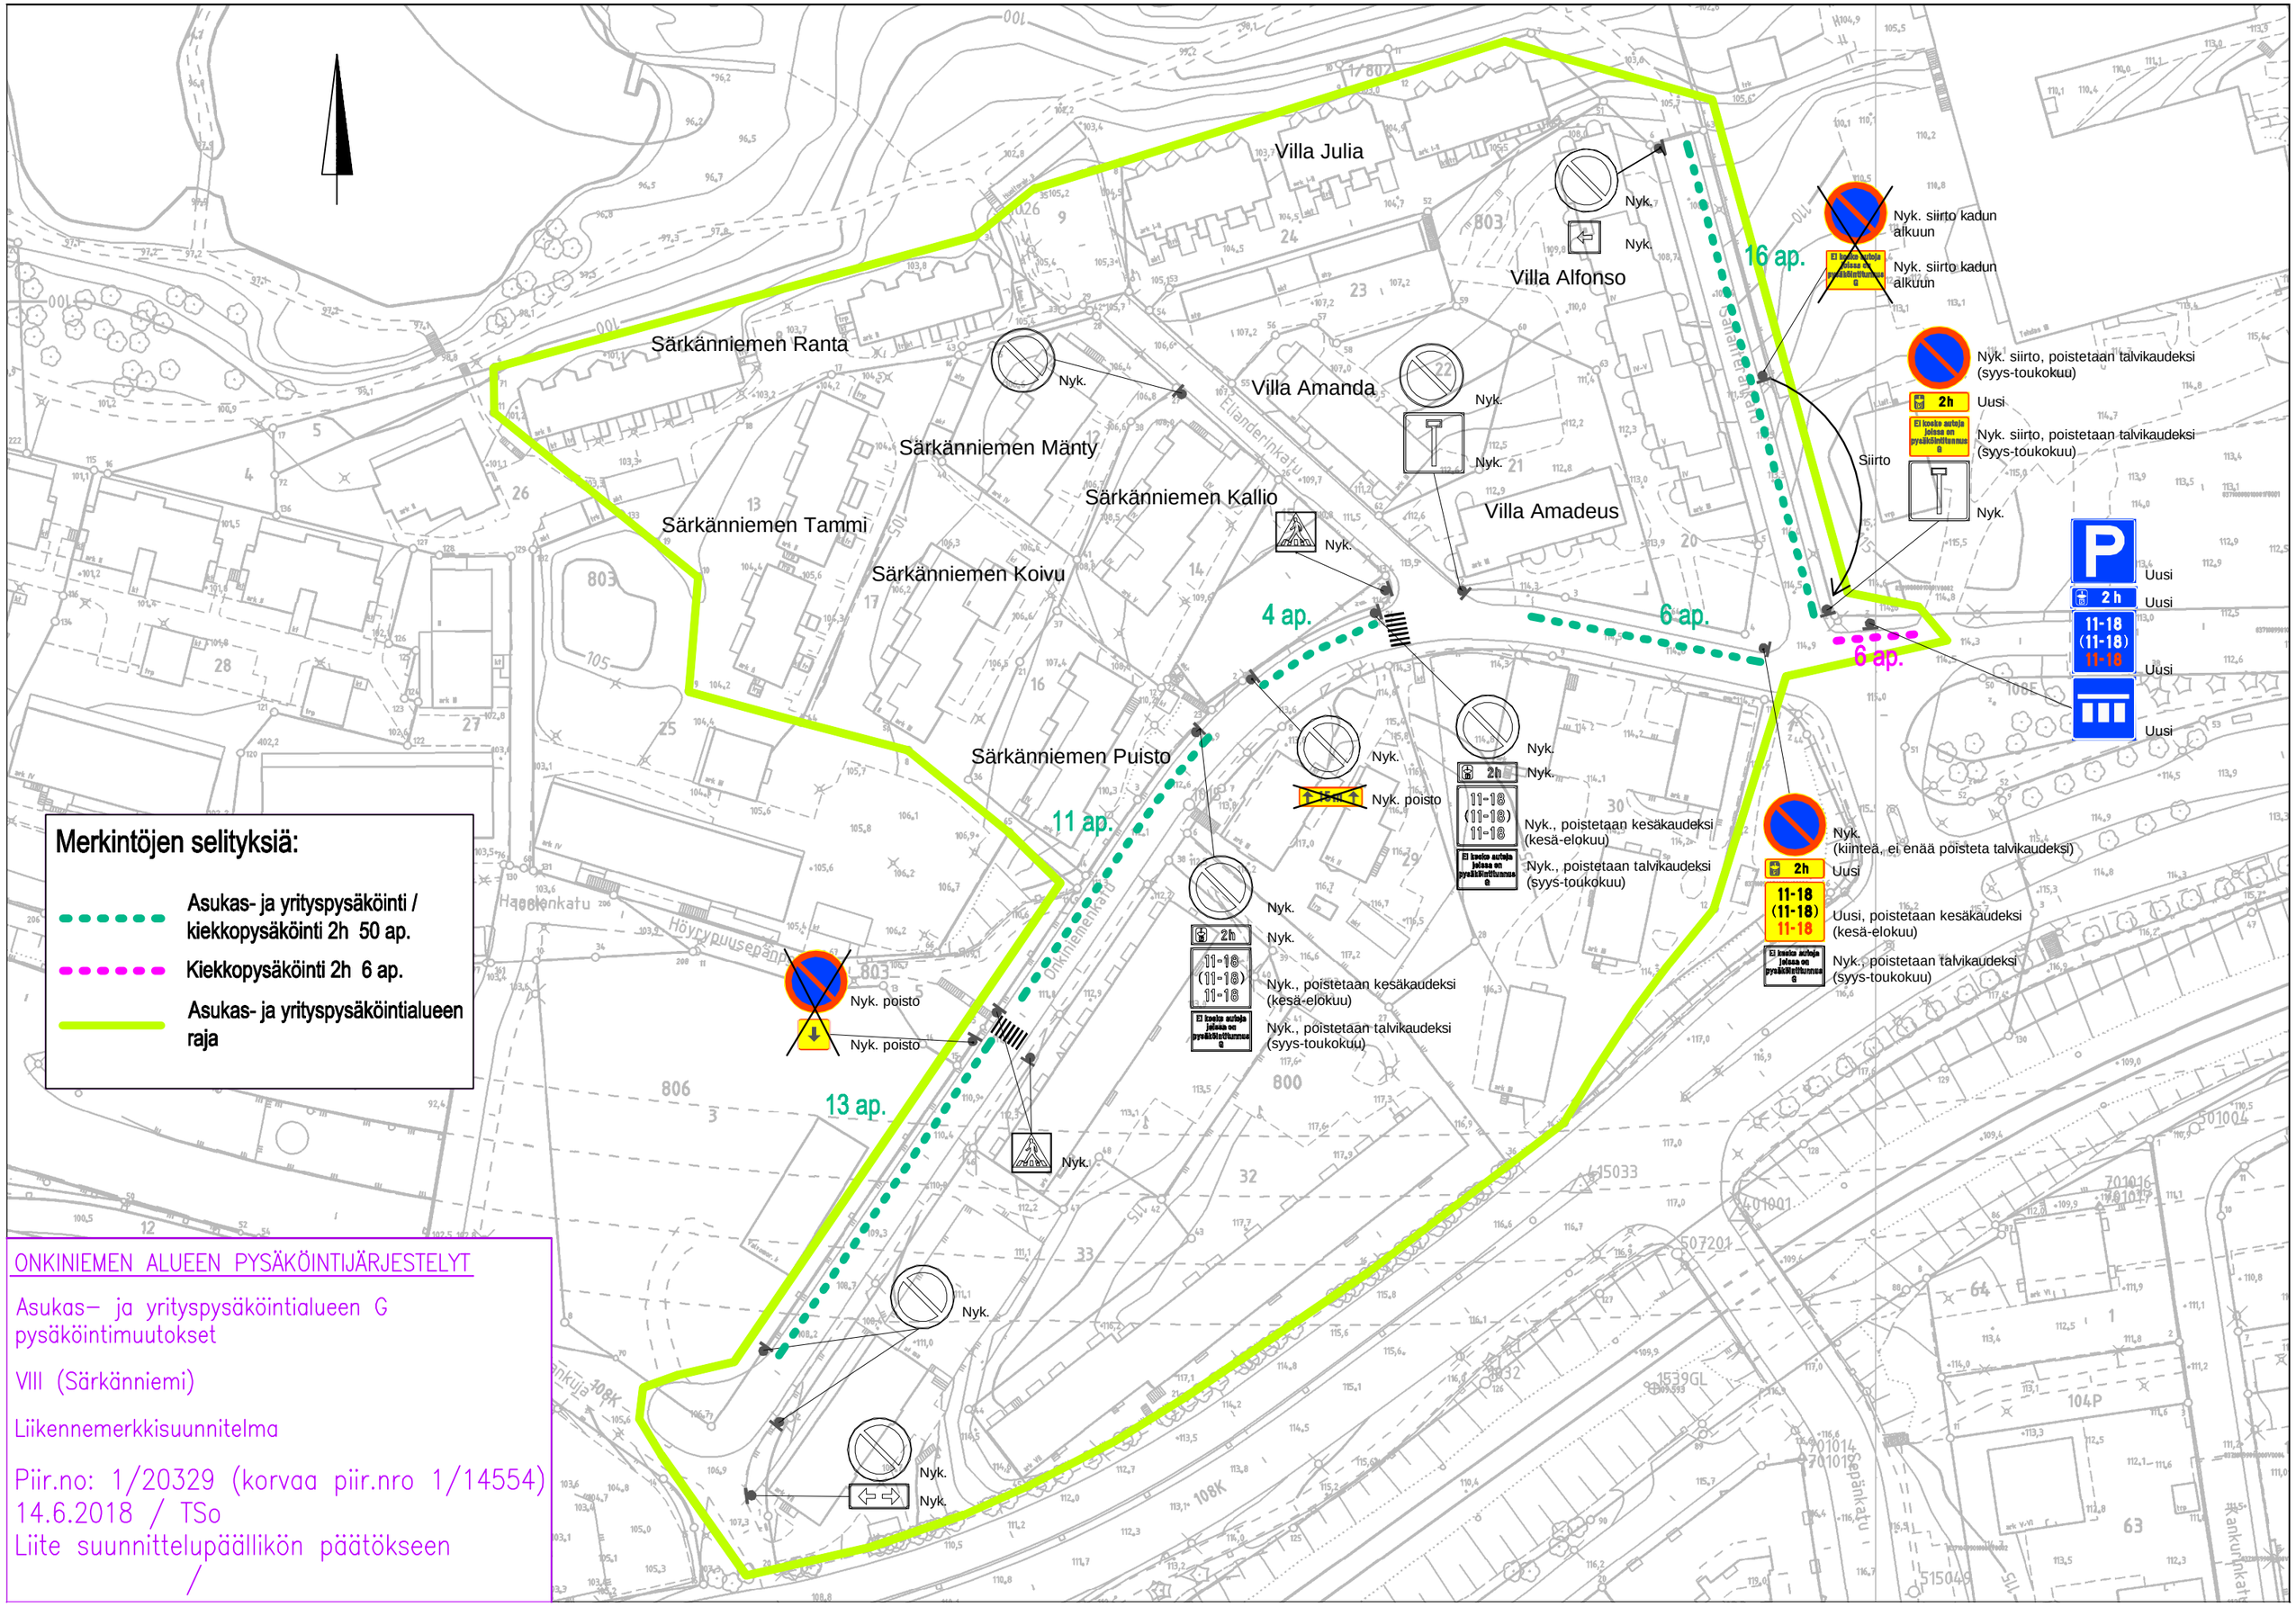

ONKINIEMEN ALUEEN PYSÄKÖINTIJÄRJESTELYT

Asukas– ja yrityspysäköintialueen G pysäköintimuutokset

VIII (Särkänniemi)

Liikennemerkkisuunnitelma

Piir.no: 1/20329 (korvaa piir.nro 1/14554)
14.6.2018 / TSo
Liite suunnittelupäällikön päätökseen
/