



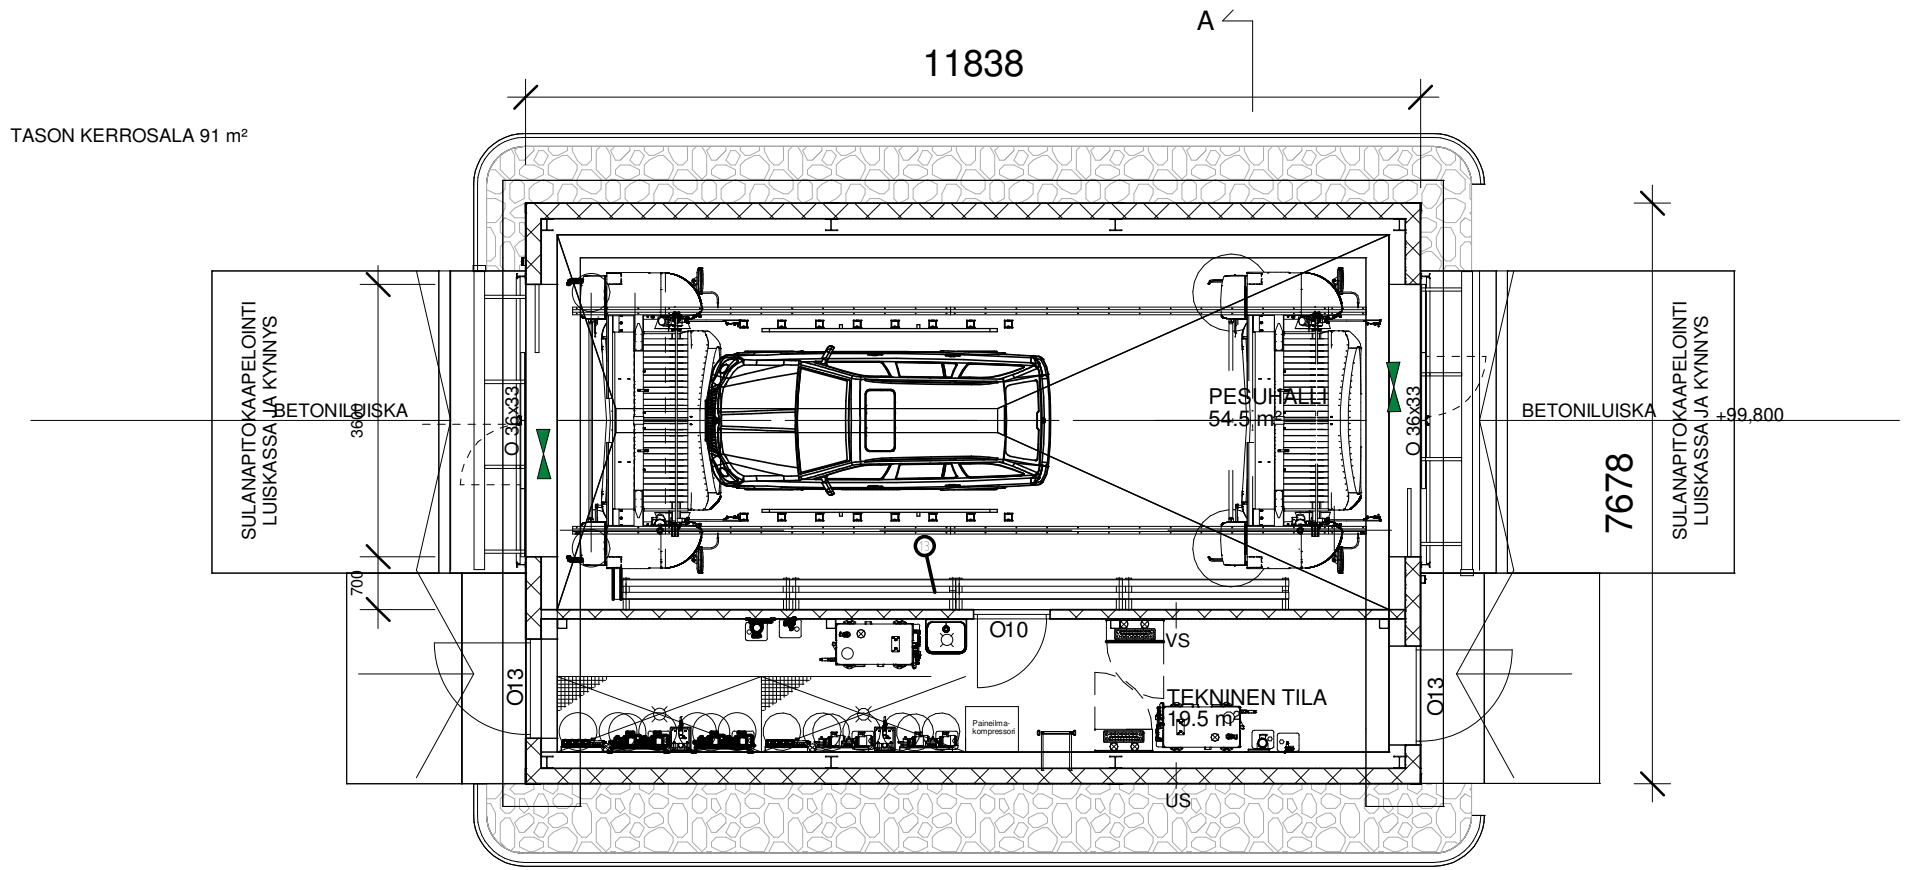

POHJAPIIRUSTUS 1 : 100

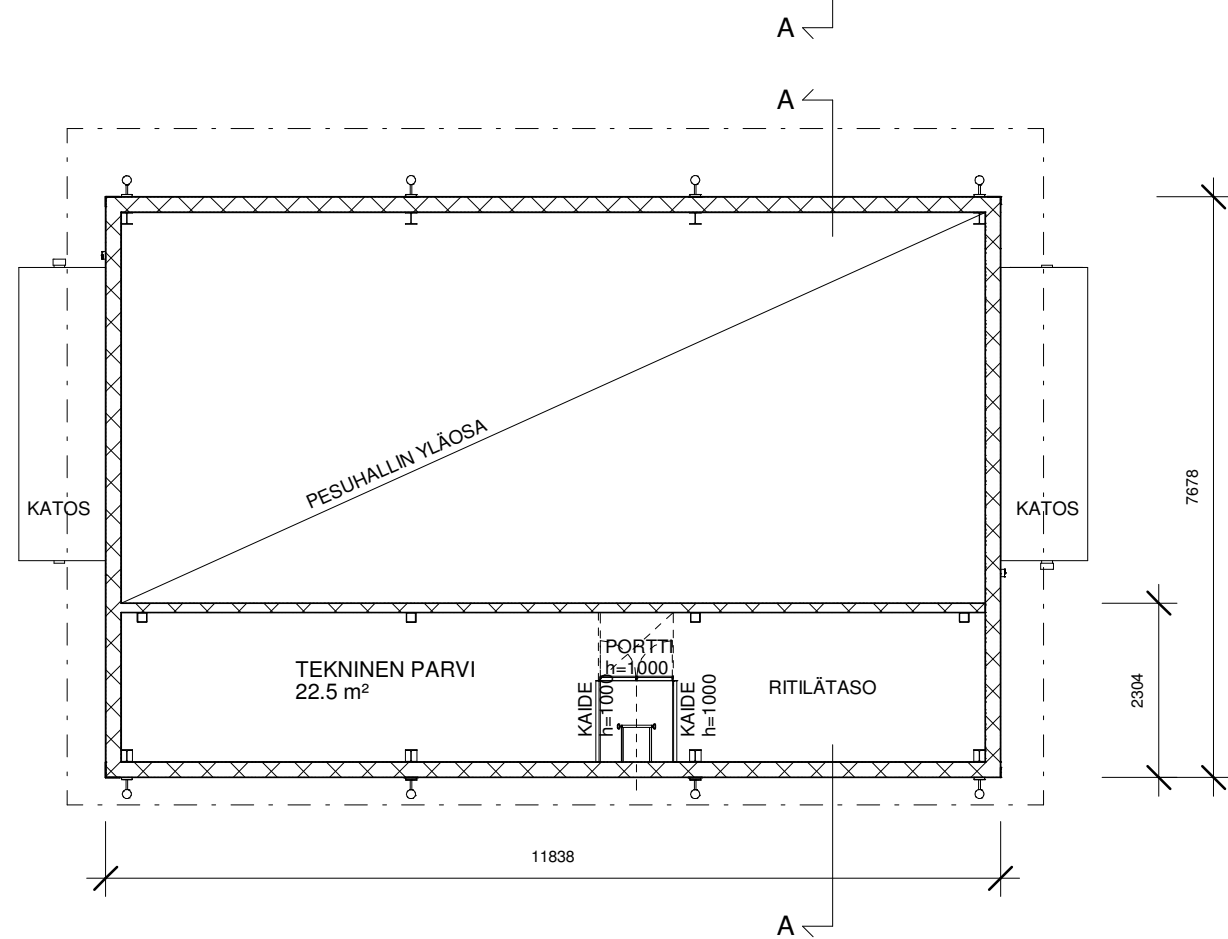

TEKNINEN PARVI 1 : 100

RAKENNETYYYPIT

YLÄPOHJA (YP)

- 100 mm Metallipöimulevykate
- 330 mm Kevyt teräsrortet rakennesuunnitelmien mukaan
- 200 mm Teräspalkit HEA 200 rakennesuunnitelmien mukaan
- 200 mm Teräspaneellelementti

ALAPOHJA (AP)

- 200 mm Pintakäsittely rakennusselostuksen mukaan
- 140 mm Vesitiivis teräsbetonilaatta
- 30 mm EPS Lattia
- 30 mm Routimaton hiekkatäyttö
- > 300 mm Suodatinkangas
- Kapillaarikatkosora, raekoko 8-16 mm


ULKOSEINÄT (US)

- 120 mm Paroc teräspaneellelementti
- Teräspilarit rakennesuunnitelmien mukaan


VÄLISEINÄ (VS)

- 100 mm Teräspaneellelementti
- Teräspilarit rakennesuunnitelmien mukaan

RAKENTEET TEHDÄÄN RAKENNESUUNNITELMIEN MUKAAN

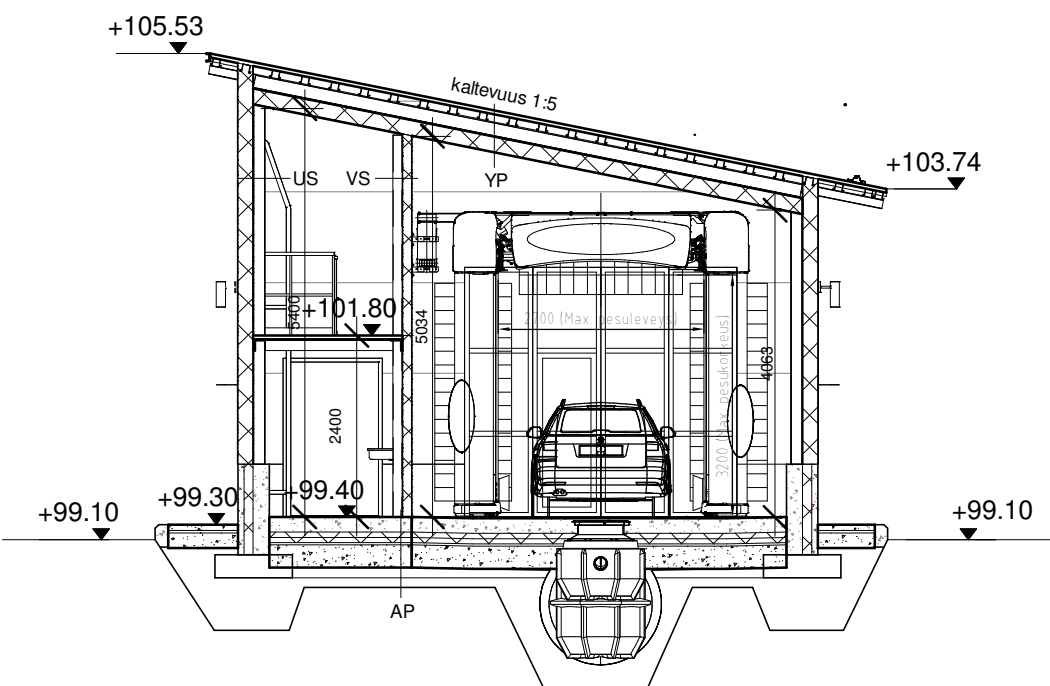


LEIKKAUS A-A 1 : 100

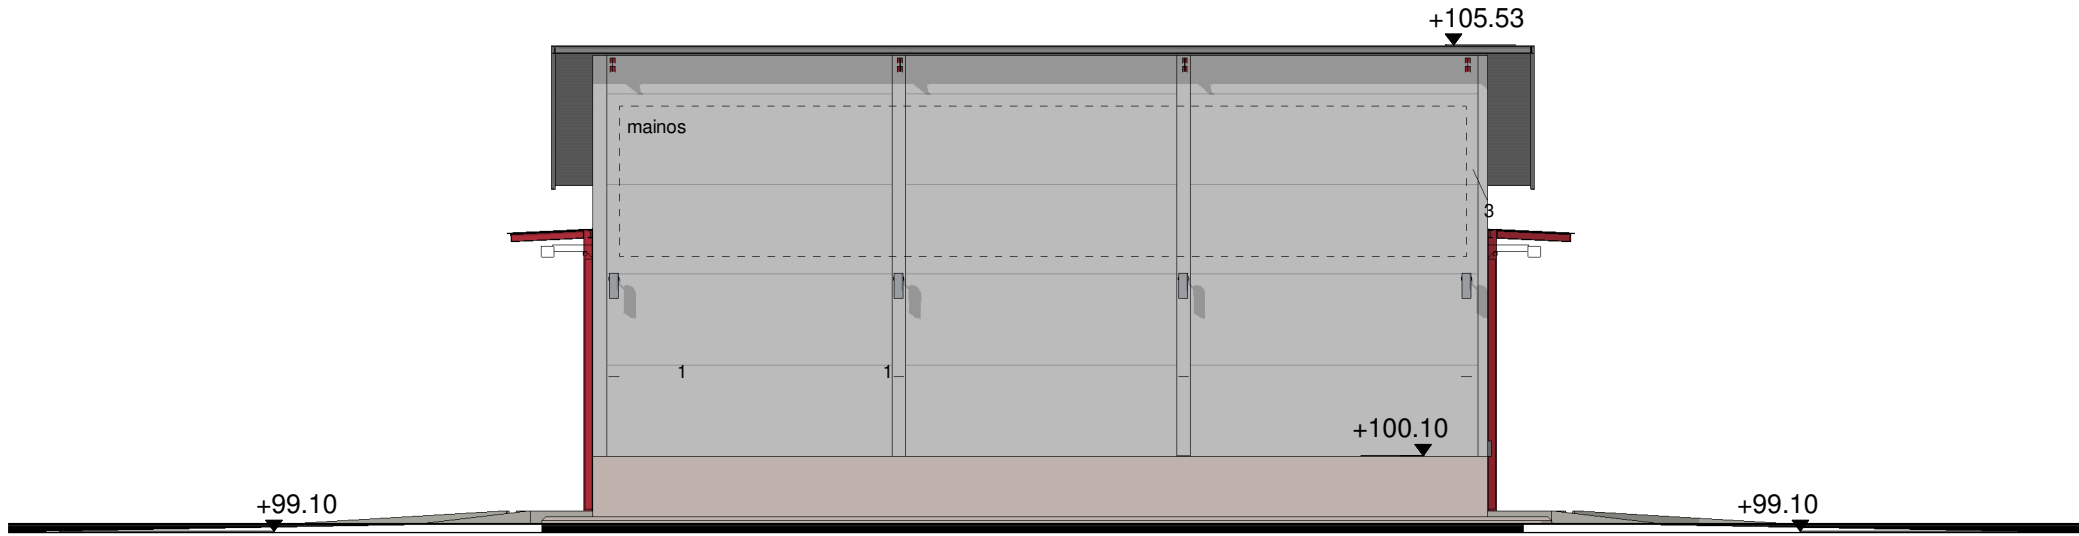


JULKISIVU LUOTEESEEN (LIELAHDENKADULLE) 1 : 100



JULKISIVU KAAKKOON 1 : 100

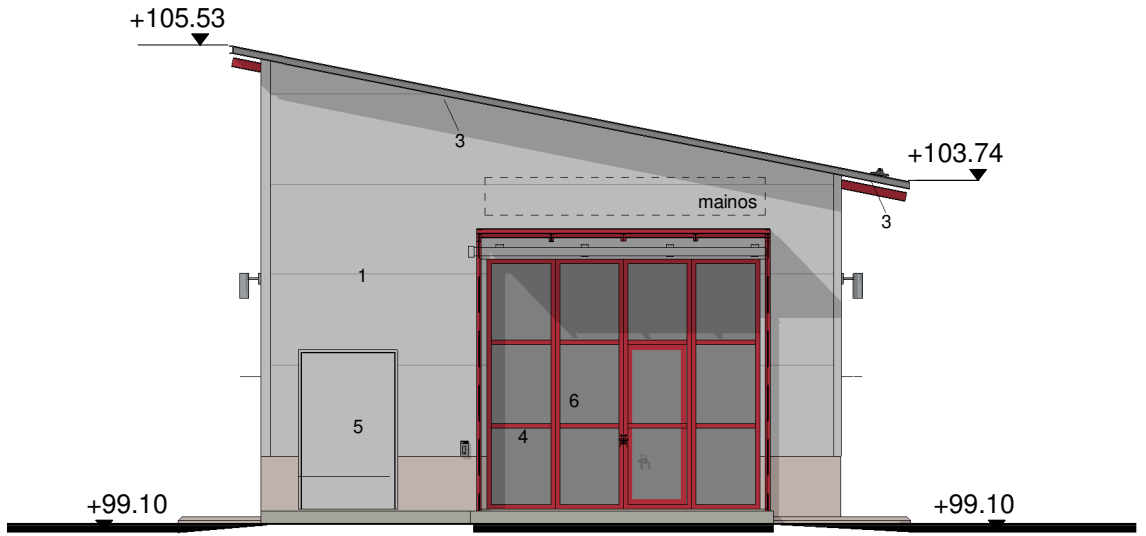

JULKISIVU LOUNAAASEEN 1 : 100

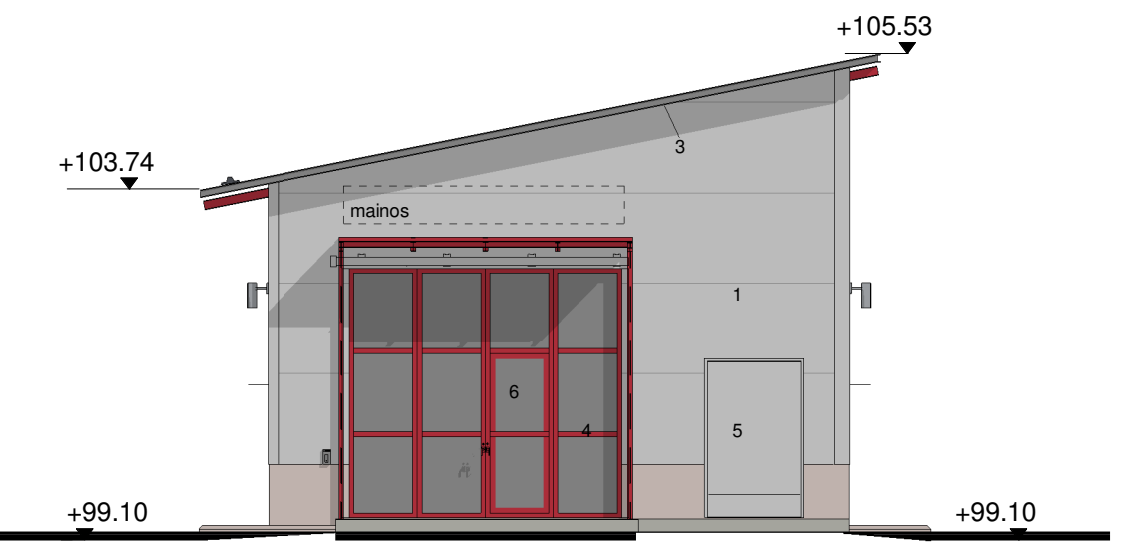

JULKISIVU KOILLISEEN 1 : 100

JULKISIVUMATERIAALIT JA MERKINNÄT

- 1 Teräsohutelevy
 - 2 Pöimulevykate
 - 3 Teräsrakenteet
 - 4 Alumiinitaiteovi
 - 5 Teräsovi
 - 6 Lasi
- Harmaa RR41
Harmaa RR23
Punainen RAL3020
Punainen RAL3020
Harmaa RAL9007
Kirkas

Kaupunginosa / Kylä LIELAHTI	Kortti / Tila 2504	Tontti / Rno 1	Viranomaisen merkintöjä
Rakennusohje UUDISRAKENNUS	Piirustustaji POIKKEUSLUPA	Julkiseva numero 2	
Rakennuskohde TOKAMANNI PESUHALLI	Piirustuksen sisältö Pohja-, leikkaus- ja julkisivupiirrokset	mittakaava 1 : 100	
Suunnittelijan yhteystiedot: yritys, osoite ja puhelinnumero Q'ARK Aleksanterinkatu 23A 33100 Tampere Puh. 03-31414800	E-mail etunimi.sukunimi@q-ark.fi www.q-ark.fi	Suunnitteluala ARK	Työnumero 682
		Piirustuksen tunnus 101	muutos
			10.01.2018

Tiedosto