
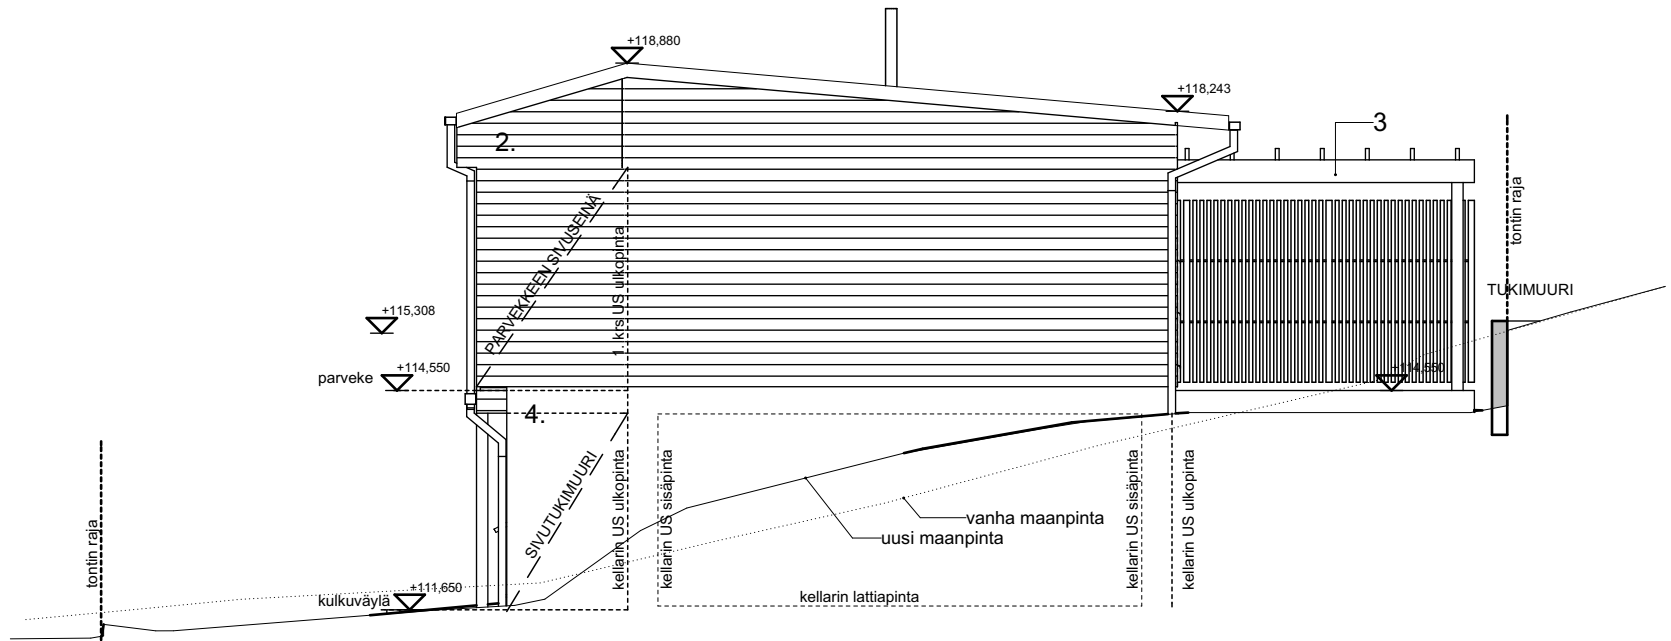


JULKISIVU LOUNAASEEN

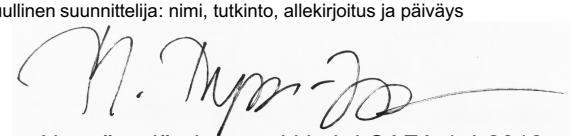

JULKISIVU KAAKKOON

1. kumibitumikermikate, musta
2. vaakalautoitus, kuultava musta
3. laudoitus / puupilarit ja -palkit, lehtikuusi
4. betoni, rapattu tumma harmaa
5. kaiteet lasi
6. ikkunat, puu- ja alumiiniosat tumma harmaa
7. ulko-ovet tumma harmaa
8. tukimuuri, betoni

Kaupunginosa/Kylä EPILÄ	Kortteli/Tila 1214	Tontti/Rnro 1	Viranomaisten merkintöjä
Rakennustoimenpide UUDISRAKENNUS	Piirustuslaji POIKKEAMISPÄÄTÖS	Juokseva nro	
Rakennuskohde ASUNTO OY TAMPEREEN EPILÄNKATU 25 EPILÄNKATU 25 33270 TAMPERE	Piirustuksen sisältö JULKISIVUT ETELÄÄN JA ITÄÄN	Mittakaava 1:100	
Vastuullinen suunnittelija: nimi, tutkinto, allekirjoitus ja päiväys  Minna Nyström-Järvinen, arkkitehti SAFA 1.4.2018	Suunnitteluala ARK	Piirustuksen tunnus 005	