


KORVENPUISTO - RISTIMÄEN YLEISSUUNNITELMA

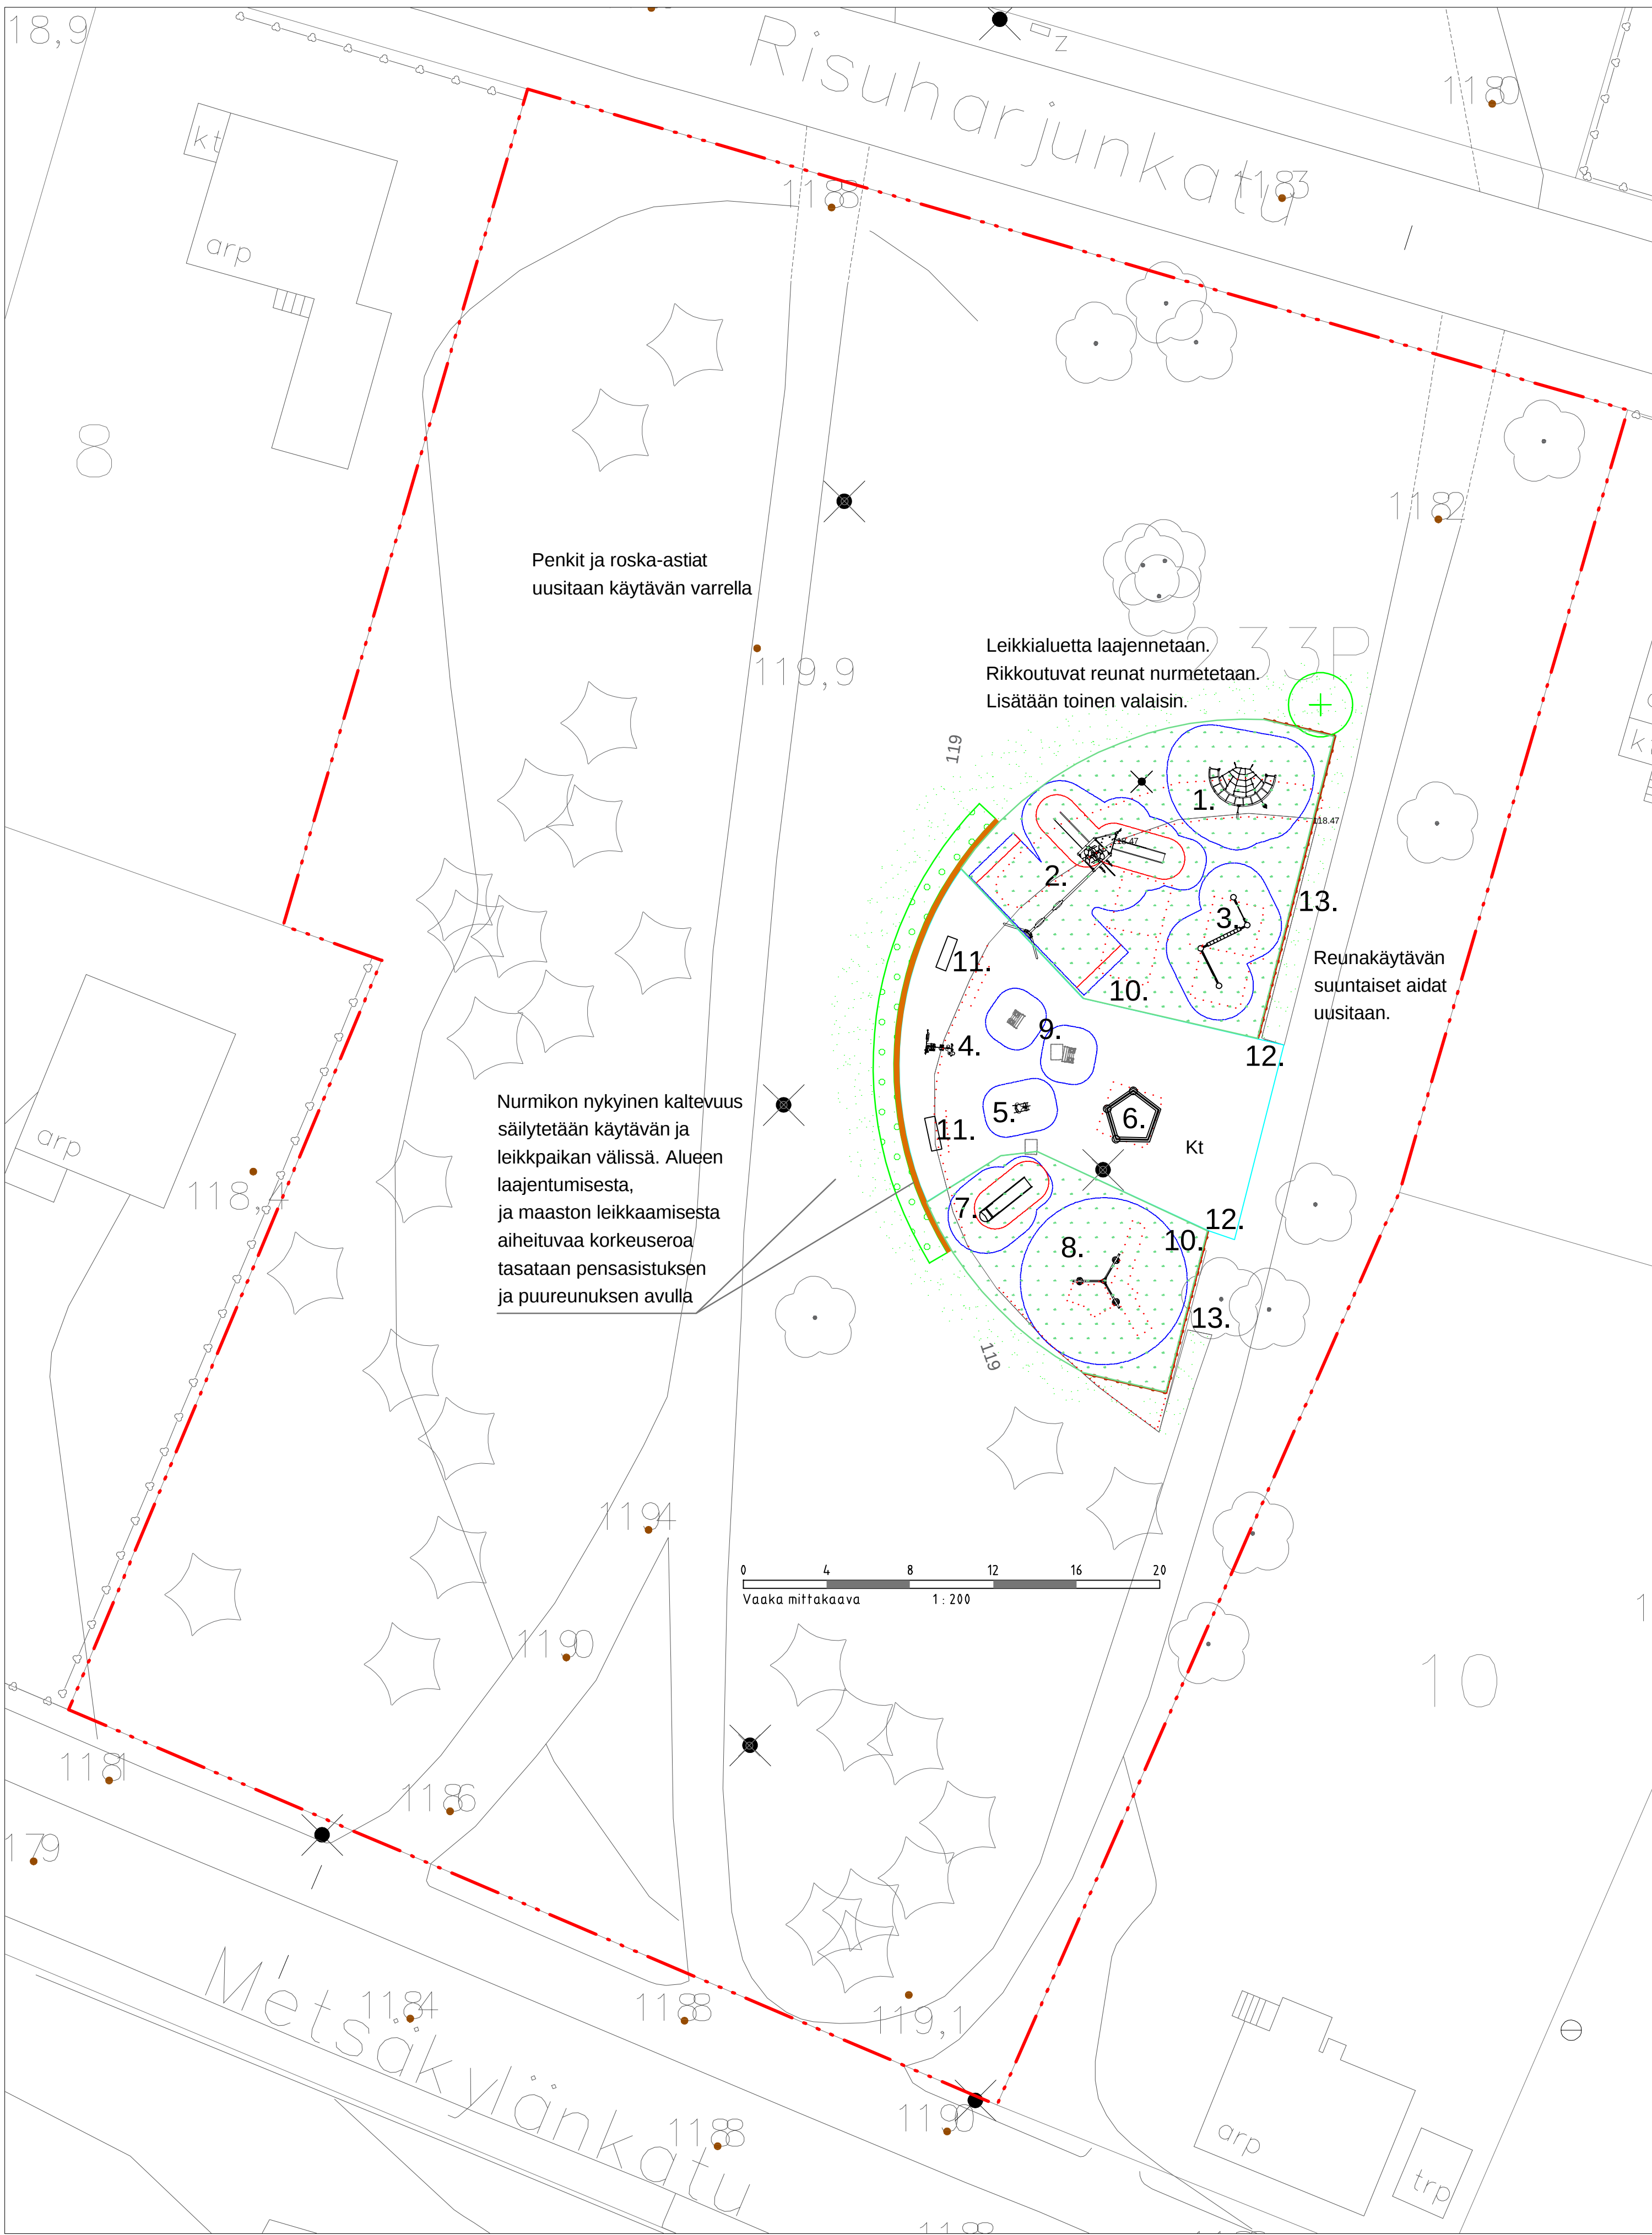

LEIKKIPAikka 1:200

MERKINTÖJEN SELOSTUS:

- Säilytettävä lehti- ja havupuu
- Istutettava lehtipuu
- Kt
- Hiekkatekonurmi
- Nurmikko, särkyvä reuna-alue paikataan
- Istutettava pensasryhmä
- Pölli- tai puureunus tasaamaan korkeuseroa
- Leikkivälineen turva-alue
- Uusi pystytettävä aita
- Poistuva rakenne / muuttuva raja
- Suunnittelualan raja

KALUSTELUETTELO:

Uudet välineet:

- | | |
|---|-------|
| 1. Kiipeilyteline: Kiipeilijä Kompan M870 | 1 kpl |
| 2. Monitoimiväline: Leikkitori ja duokeinu, Kompan PCM 110703 | 1 kpl |
| 3. Tasapainoväline: Köysipolku KPL804 | 1 kpl |
| 4. Leikkitalo: Kauppa ja keittiö, Kompan MSV 603 | 1 kpl |
| 5. Jousikeinu: Kana tukirakenteella, Kompan M106 | 1 kpl |
| 6. Hiekkalaatikko, oma malli | 1 kpl |
| 7. Pienten liukumäki: Aladdinin luola, Kompan M326 | 1 kpl |
| 8. Pienten keinut: Taaperokaruselli, Kompan PCM 152 | 1 kpl |
| + 1 hammock-istuin | 1 kpl |

Siirrettävät /säilytettävät välineet:

- | | |
|----------------|-------|
| 9. Jousikeinut | 2 kpl |
|----------------|-------|

Poistettavat välineet:

Kaikki muut vanhat välineet poistetaan

Kalusteet ja rakenteet:


- | | |
|--------------------------|--------|
| 10. Hiekkatekonurmimatto | 275 m2 |
|--------------------------|--------|

Kaikki vanhat penkit ja roska-astiat leikkipaikalla ja puistossa vaihdetaan uusiin

- | | |
|--|-------|
| 11. Selkänöjällinen, istuinosa puuta, metallijalka | 4 kpl |
| 12. Roska-astiat | 4 kpl |

Uusi matala aita

- | | |
|---------------------------|-------|
| 13. oheisen mallin mukaan | 31 jm |
|---------------------------|-------|

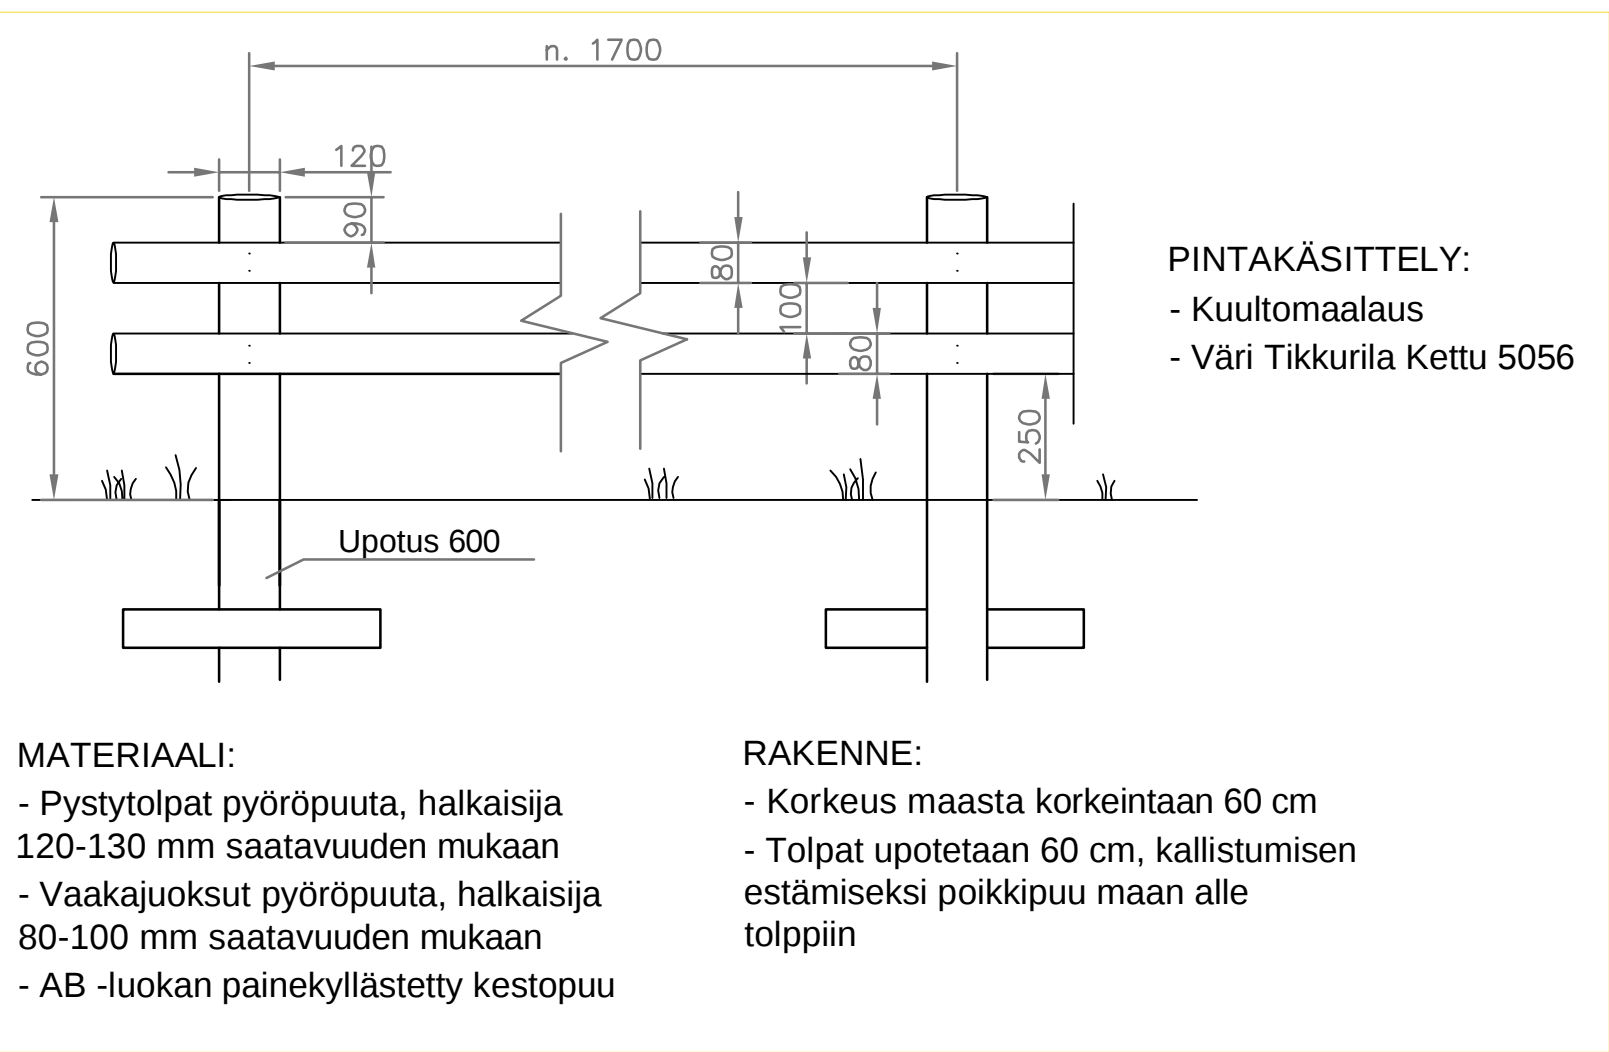

KORVENPUISTO - RISTIMÄEN LEIKKIALUEEN KUNNOSTAMINEN

Raholan kaupunginosassa sijaitseva Korvenpuisto koostuu useista katujen rajaamista lohkoista. Ristimäki -nimisessä lohossa sijaitsee leikkipaikka. Sitä rajaa eteläreunassa Metsäkylänkatu, pohjoisreunassa Ristimäenkatu ja sivuilla omakotiasutus. Lohkon kokonaispinta-ala on n. 4 366 m² ja toimenpidealueen pinta-ala 1 130 m². Puistossa kasvaa suuria puita, mutta ilme on puoliavoin, sillä leikkipaikkaa ympäröi leikattava nurmikko. Korvenpuiston kokonaisuus on luokiteltu aluepuistoksi.


Tämä yleissuunnitelma on laadittu toteutussuunnitelman pohjaksi ja toteutussuunnitelmaan saattaa tulla tästä poikkeavia pieniä muutoksia. Yleissuunnitelman kunnostustoimenpiteet koskevat lähes kaikkien leikkivälineiden uusimista sekä leikkialueen laajentamista, jotta se täyttäisi paremmin aluepuiston kriteerit tarjoten toimintoja lasten lisäksi myös kouluikäisille. Leikkivälineet, jotka vaativat turva-alustan, saavat alleen pinnoitteeksi hiekkatekonurmen.

Käytävän reunassa oleva aita uusitaan matalana juoksuestemäisenä kaiteena. Länsireunan kaarelta aita poistetaan, mutta rinnettä vasten rakennetaan matala puinen reunus ja istutetaan matalahkoja pensaita rajaukseksi ja rinteiden korkeuseroa tasaamaan.



Leikkipaikalla on ennestään yksi valaisintolppa, joka säilyy paikallaan, mutta sen valaisin uusitaan. Laajentamisen takia lisätään toinen valaisin. Penkit ja roska-astiat uusitaan.

Puuston kunto on tarkistettu. Leikkipaikan koilliskulmaan istutetaan lehtipuu.

Korvenpuisto - Ristimäen kunnostus sisältyy vuoden 2020 investointiohjelmaan.

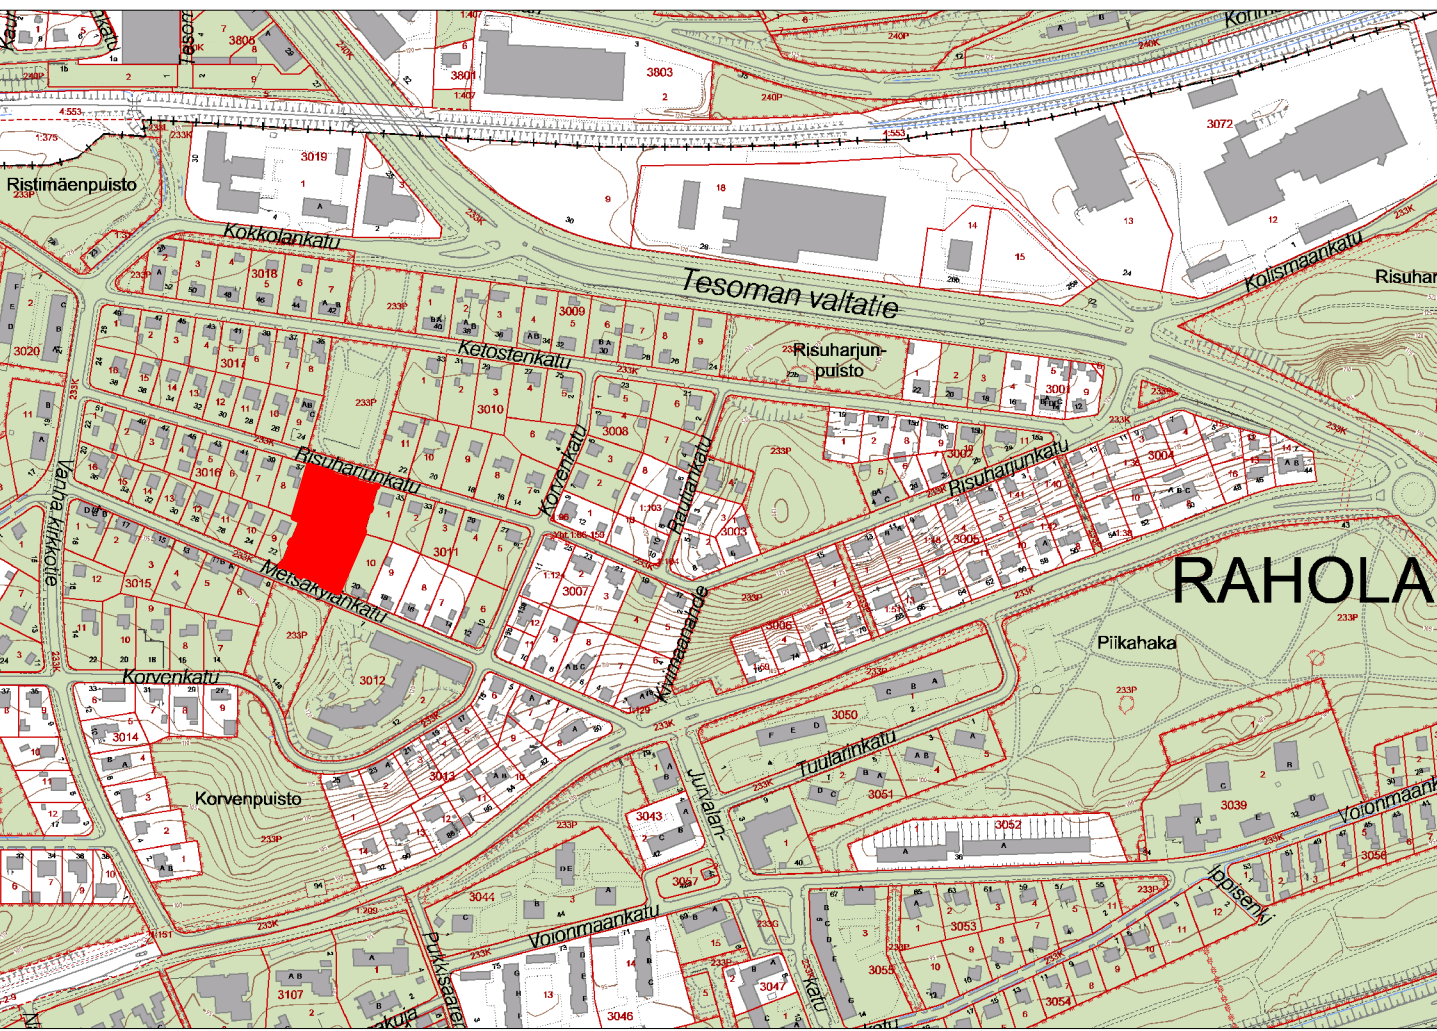

SIJAINTIKARTTA

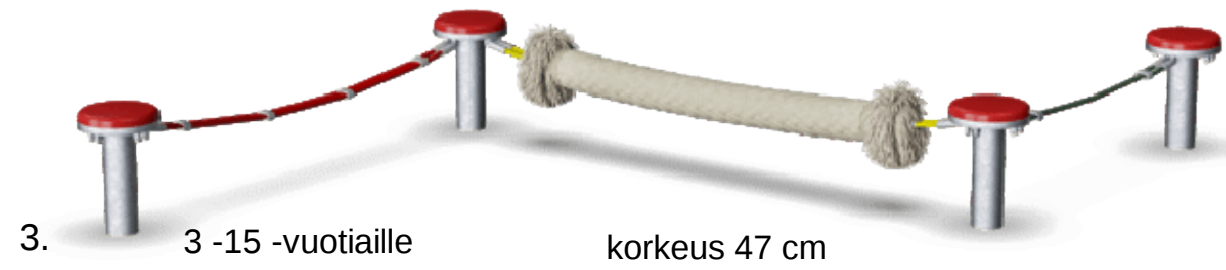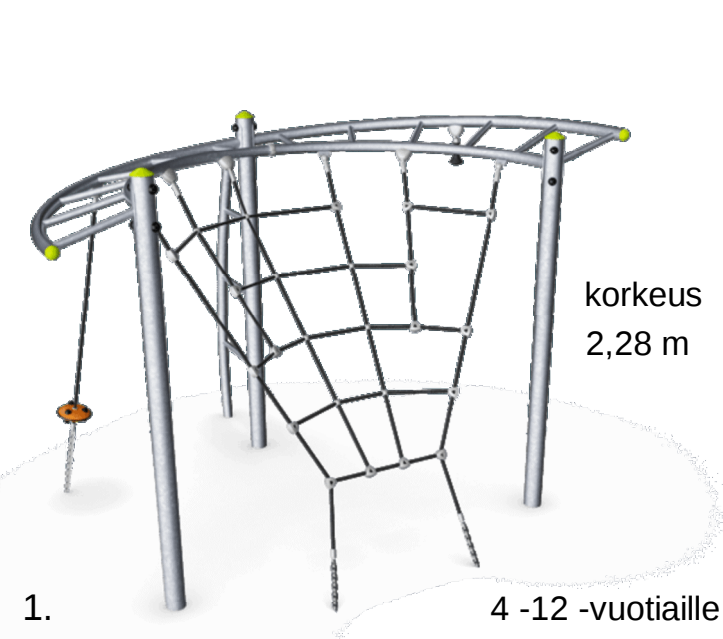

yksi turvaistumista korvataan hammock-istuinella, joka soveltuu yli leikki-ikäiselle tai aikuiselle

Hoitoluokkien seltys löytyy www.tampere.fi/assuminen-ja-ymparisto/ymparisto-ja-luonto/puistot-ja-viheralueet/viheralueidenhoito/hoito.html



Tässä suunnitelmassa on käytetty ETRS-GK24/N2000 taso- ja korkeuskoordinaatistoa

TAMPERE KAUPUNKIYMPÄRISTÖN PALVELUALUE		Kaupunkiympäristön suunnittelu	
KORVENPUISTO-Ristimäki		Ylön päätös: Suunnittelupöytäkirjan päätös: §	
RAHOLA		Piirt.	M. TUORINIEMI
YLEISSUUNNITELMA		Suunn.	M. TUORINIEMI
ASEMAPIIRUSTUS 1:200		Tark.	NIMI
		Hv.	TIMO KOSKI
		Pvm.	8.4.2020
		VIRE	no
Viheralueet ja hulevedet		Muutos pvm.	PÄIVÄMÄÄRÄ
		Korvaa	PIIR.NO
		Suunn.	NIMI
		Ark.n:o	Piir.n:o
			18/20900/2

Uudet leikkivälineet