
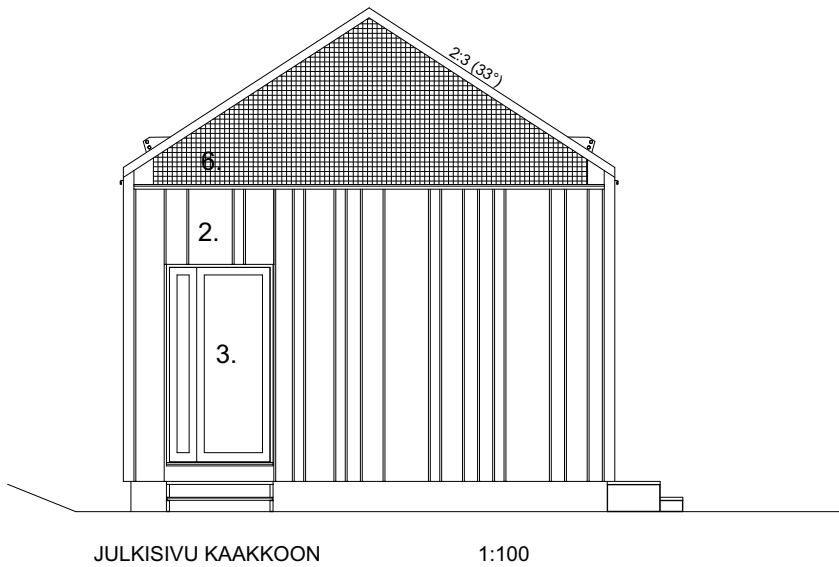
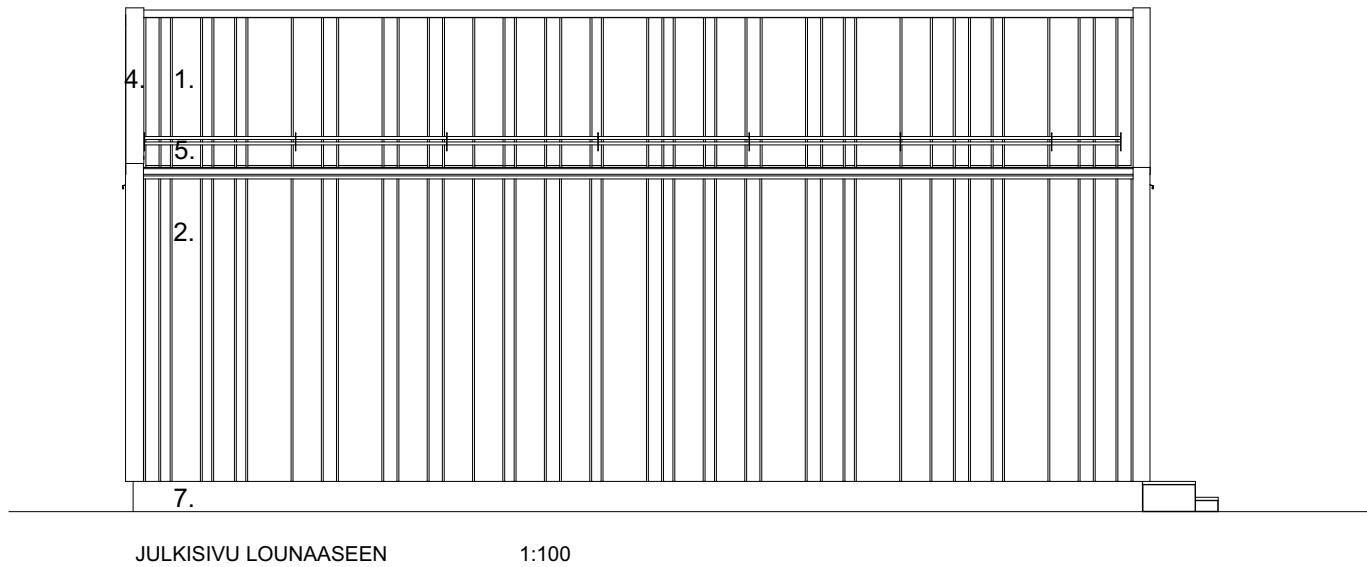
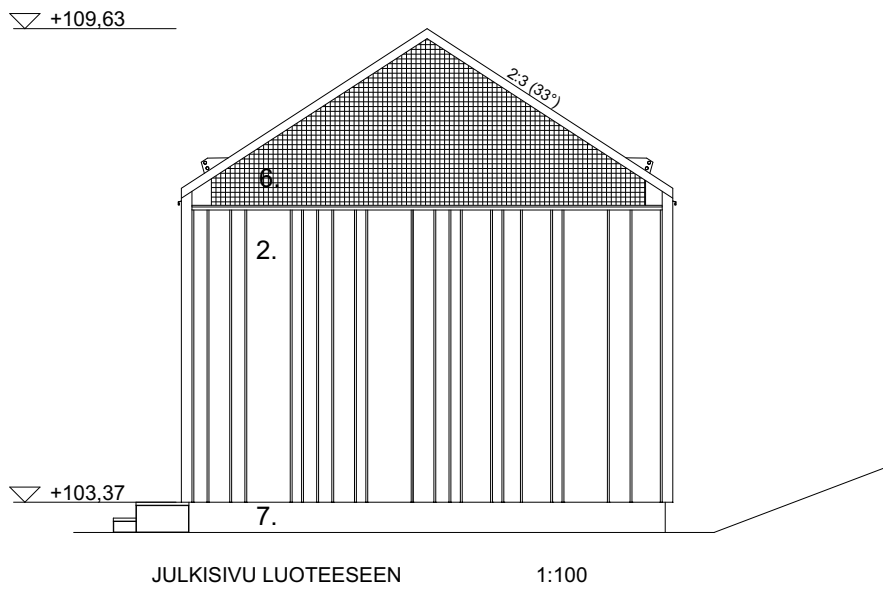


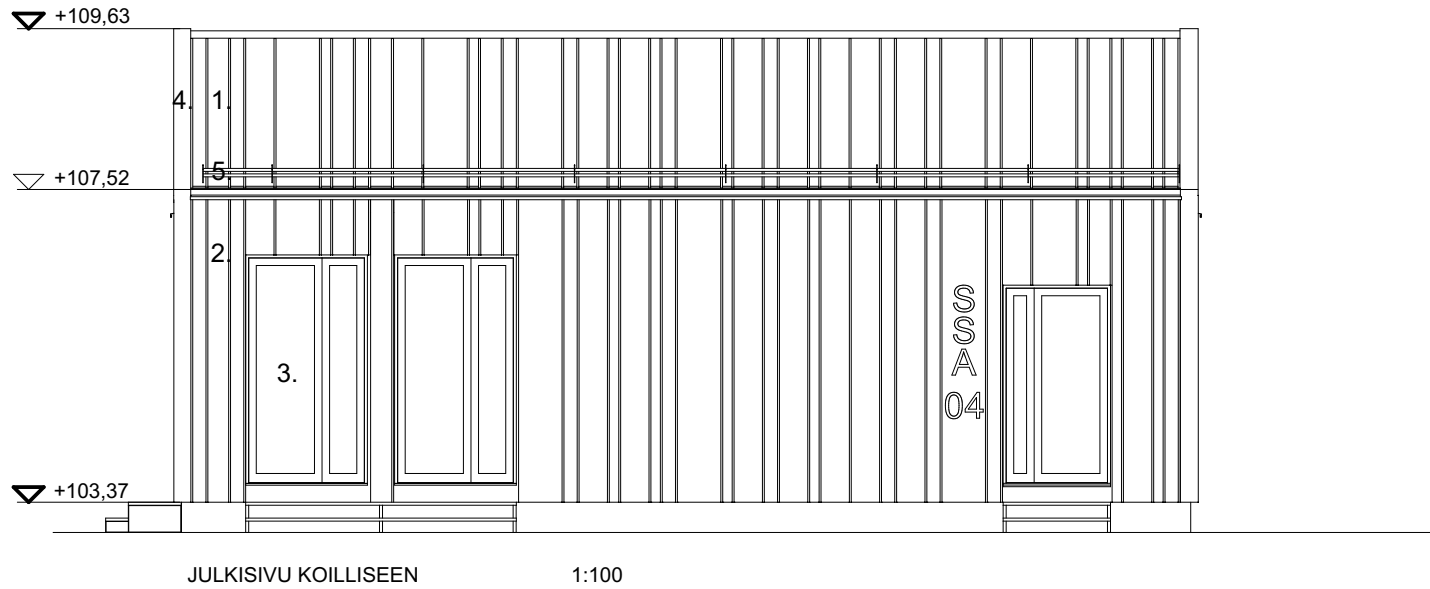

MATERIAALIT JA VÄRIT:

- | | |
|-----------------------|--------------------|
| 1. VESIKATTO | TERÄSPELTI, CORTEN |
| 2. SEINÄ | TERÄSPELTI, CORTEN |
| 3. TERÄSOVI | TERÄSPELTI, CORTEN |
| 4. PELTILISTAT | TERÄSPELTI, CORTEN |
| 5. VESIKATTOVARUSTEET | TERÄSPELTI, CORTEN |
| 6. PÄÄTYRITILÄT | TERÄS, CORTEN |
| 7. SOKKELI | BETONI, HARMAA |

K.Osa/Kylä	Kortteli/Tila	Tontti/Rn:o	Viranomaisten arkistointimerkintöjä varten		
108	998	1			
Rakennustoimenpide	Pääpiirustus		Juoks. n:o		
Uudisrakennus			4/4		
Rakennuskohde		Sisältö		Mittakaavat	
Sähkönsyöttöasema 04		JULKISIVUT		1:100	
Paasikivenkatu					
Tampere 33230		Suunnitteluala	Työnumero	Piirustusnumero	Muutostunnus
		ARK	2917_04	04	
Copyright ©	Satakunnankatu 18 A 33210 Tampere Finland	puh (03) 3125 0100 fax (03) 3125 0125 email: toimisto@aihioark.fi	Pvm 13.05.2019	Pääsuunnittelija Juha Ryösa, arkkitehti SAFA	Piirt. AKo

ARKKITEHTITOIMISTOJEN LIITON ATL:N JÄSEN, SUUNNITTELU- JA KONSULTTITOIMISTOJEN LIITON SKOL:N JÄSEN

Juha Ryösa, arkkitehti SAFA

2917_04 - SSA04_PAASIKIVENKATU.pn