


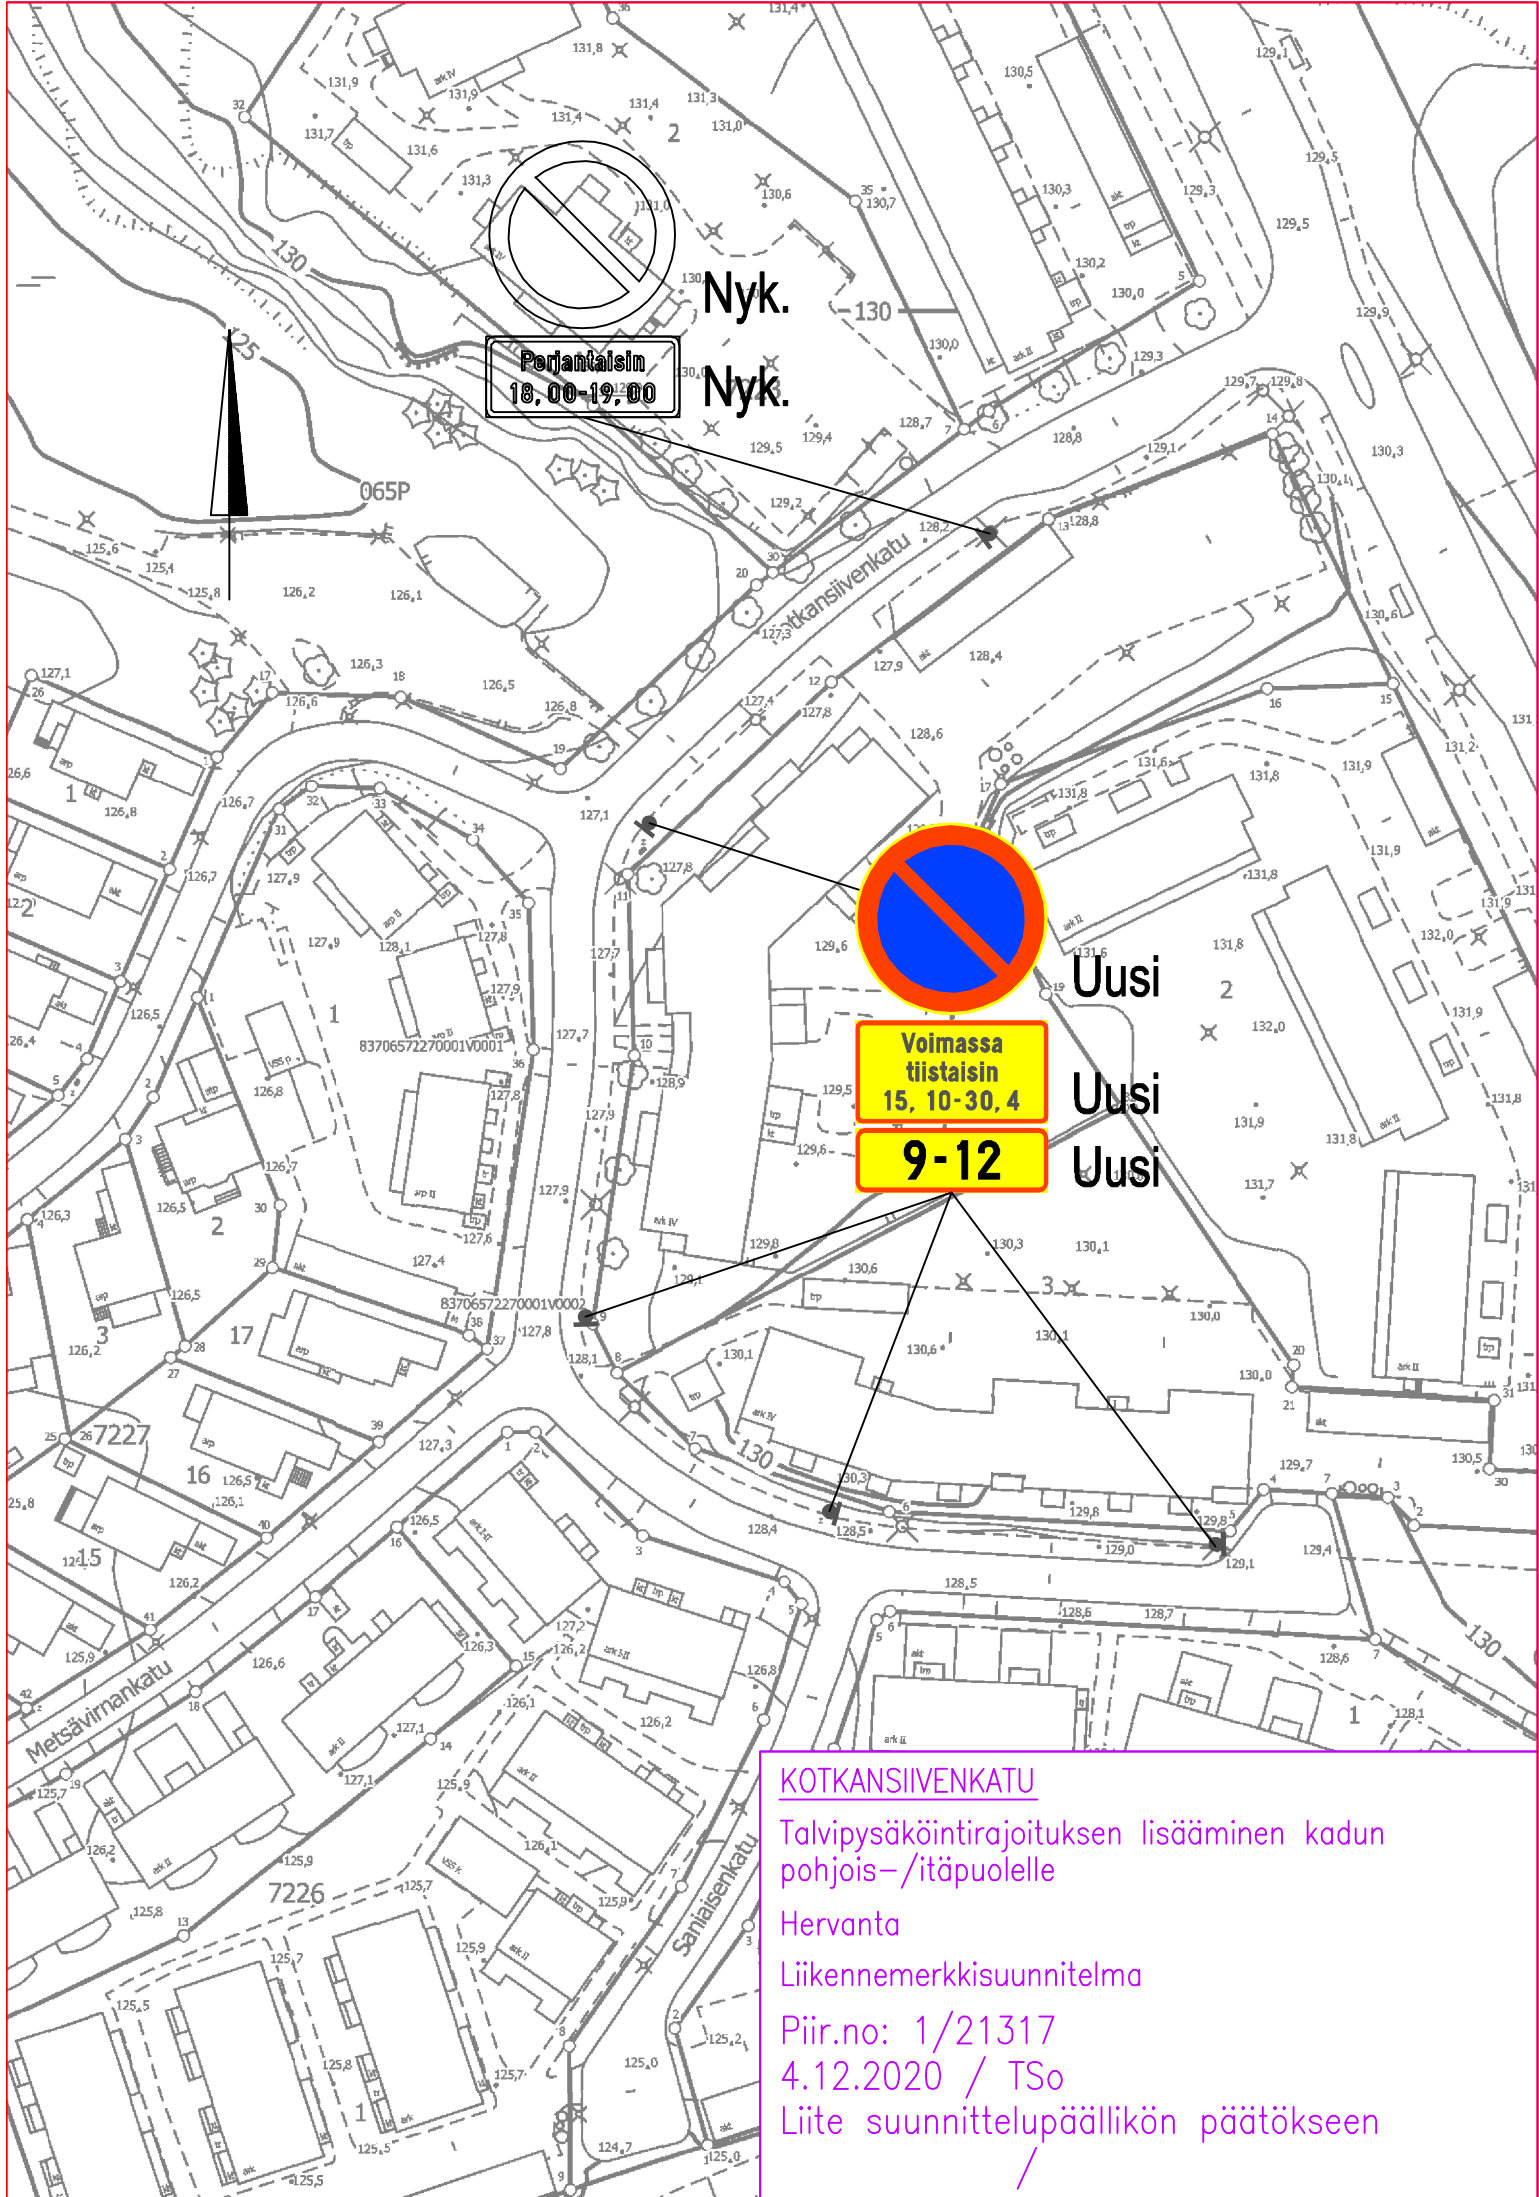

Nyk.

Nyk.

Perjantaisin  
18.00-19.00

Uusi

Uusi

Uusi

### KOTKANSIIVENKATU

Talvipysäköintirajoituksen lisääminen kadun pohjois-/itäpuolelle

Hervanta

Liikennemerkkisuunnitelma

Piir.no: 1/21317

4.12.2020 / TSo

Liite suunnittelupäällikön päätökseen