


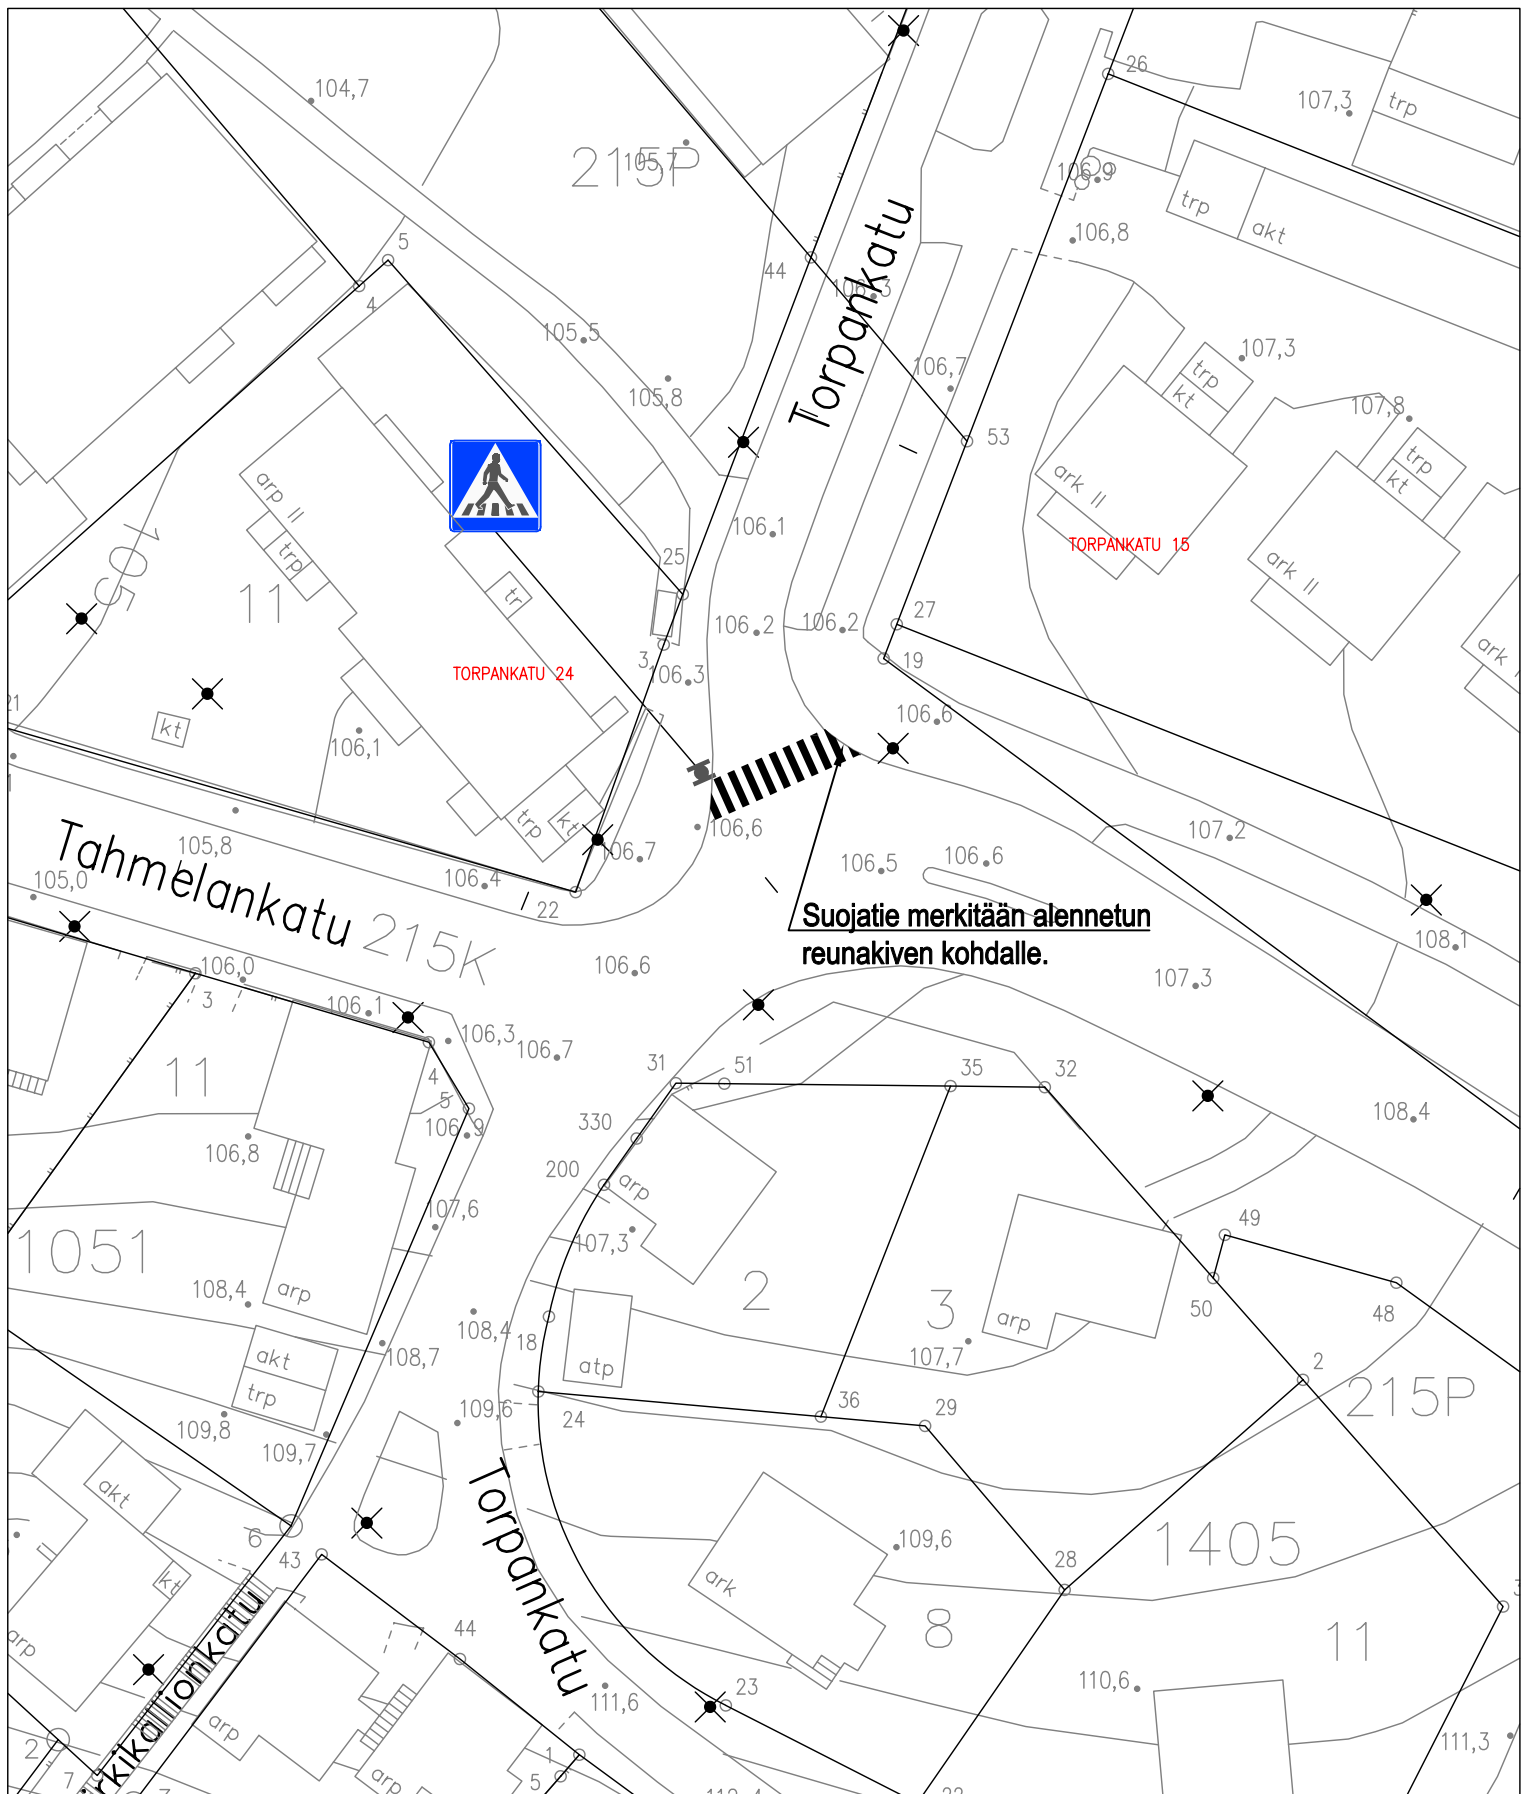

1:500

TORPANKATU, Tahmelankadun liittymä
Tahmela
Liikennemerkkisuunnitelma
Piir.no: 1/20771 9.9.2019/E.Palovuori
Liite suunnittelupäällikön päätökseen
/ §