




ATL:n JA SKOL:n JÄSEN

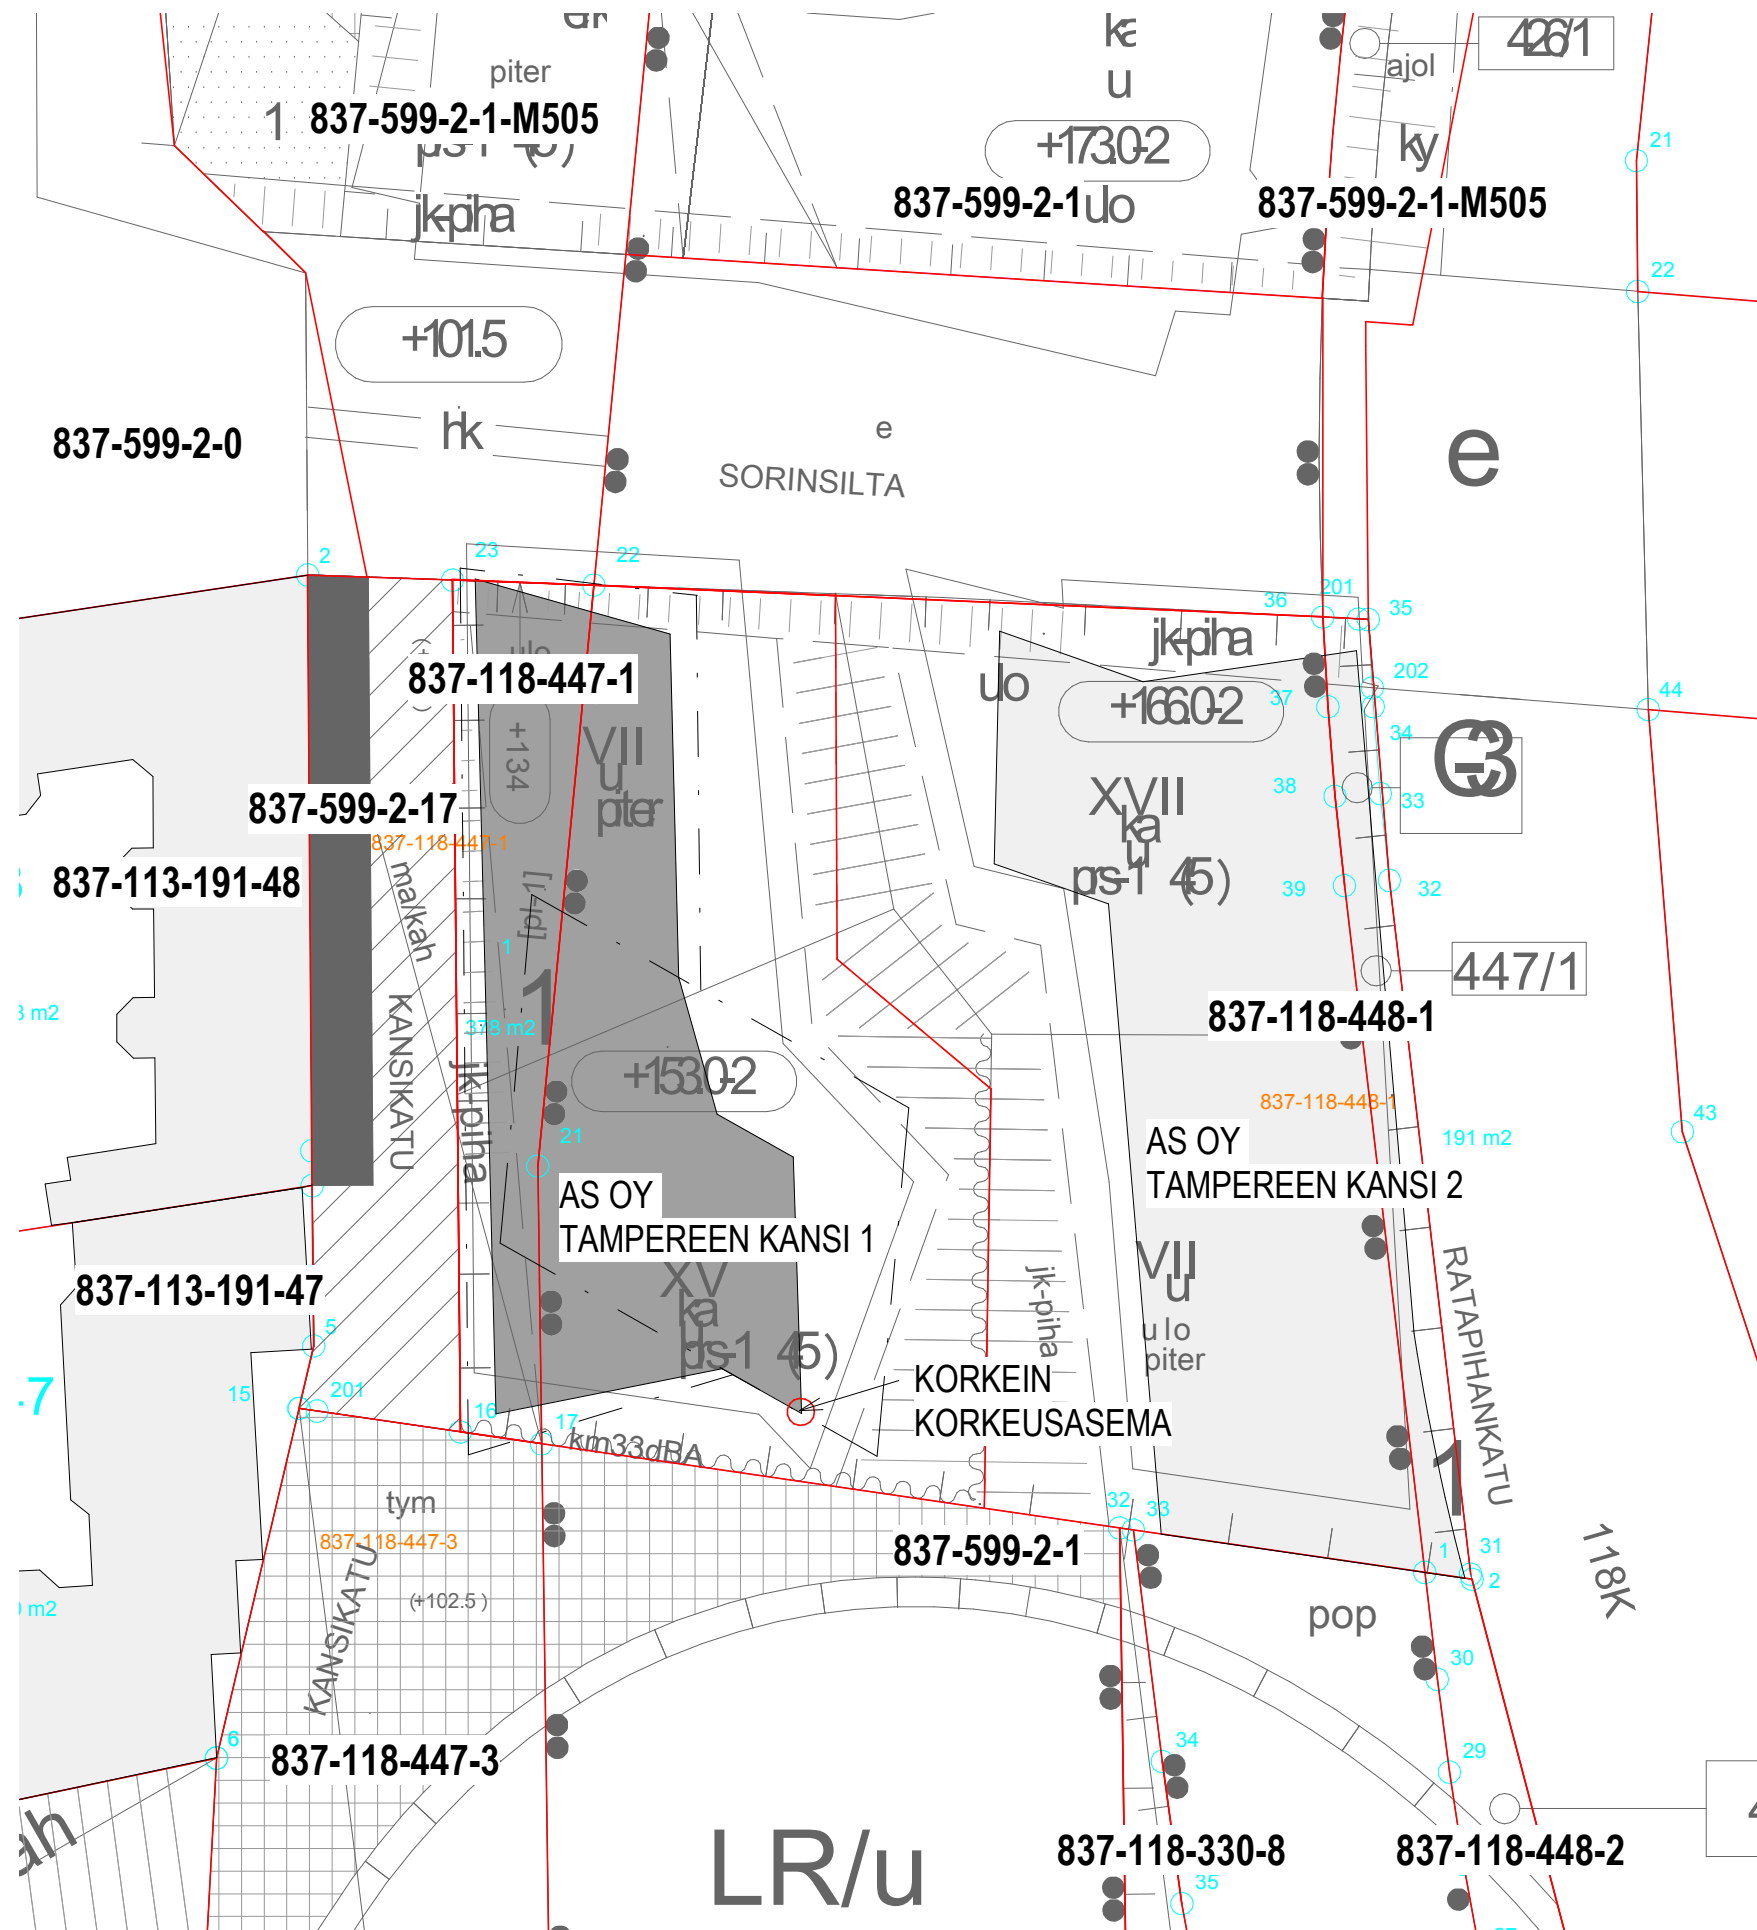

AIHIO ARKKITEHDIT

KANSI JA AREENA RAKENNUS 1

POIKKEAMA, ASEMAPIIRROS

07.09.2018

smE

Satakunnankatu 18 A
33210 Tampere

puhelin
fax
email:

(03) 3125 0100
(03) 3125 0125
toimisto@aihiioark.fi

PIIR L851