


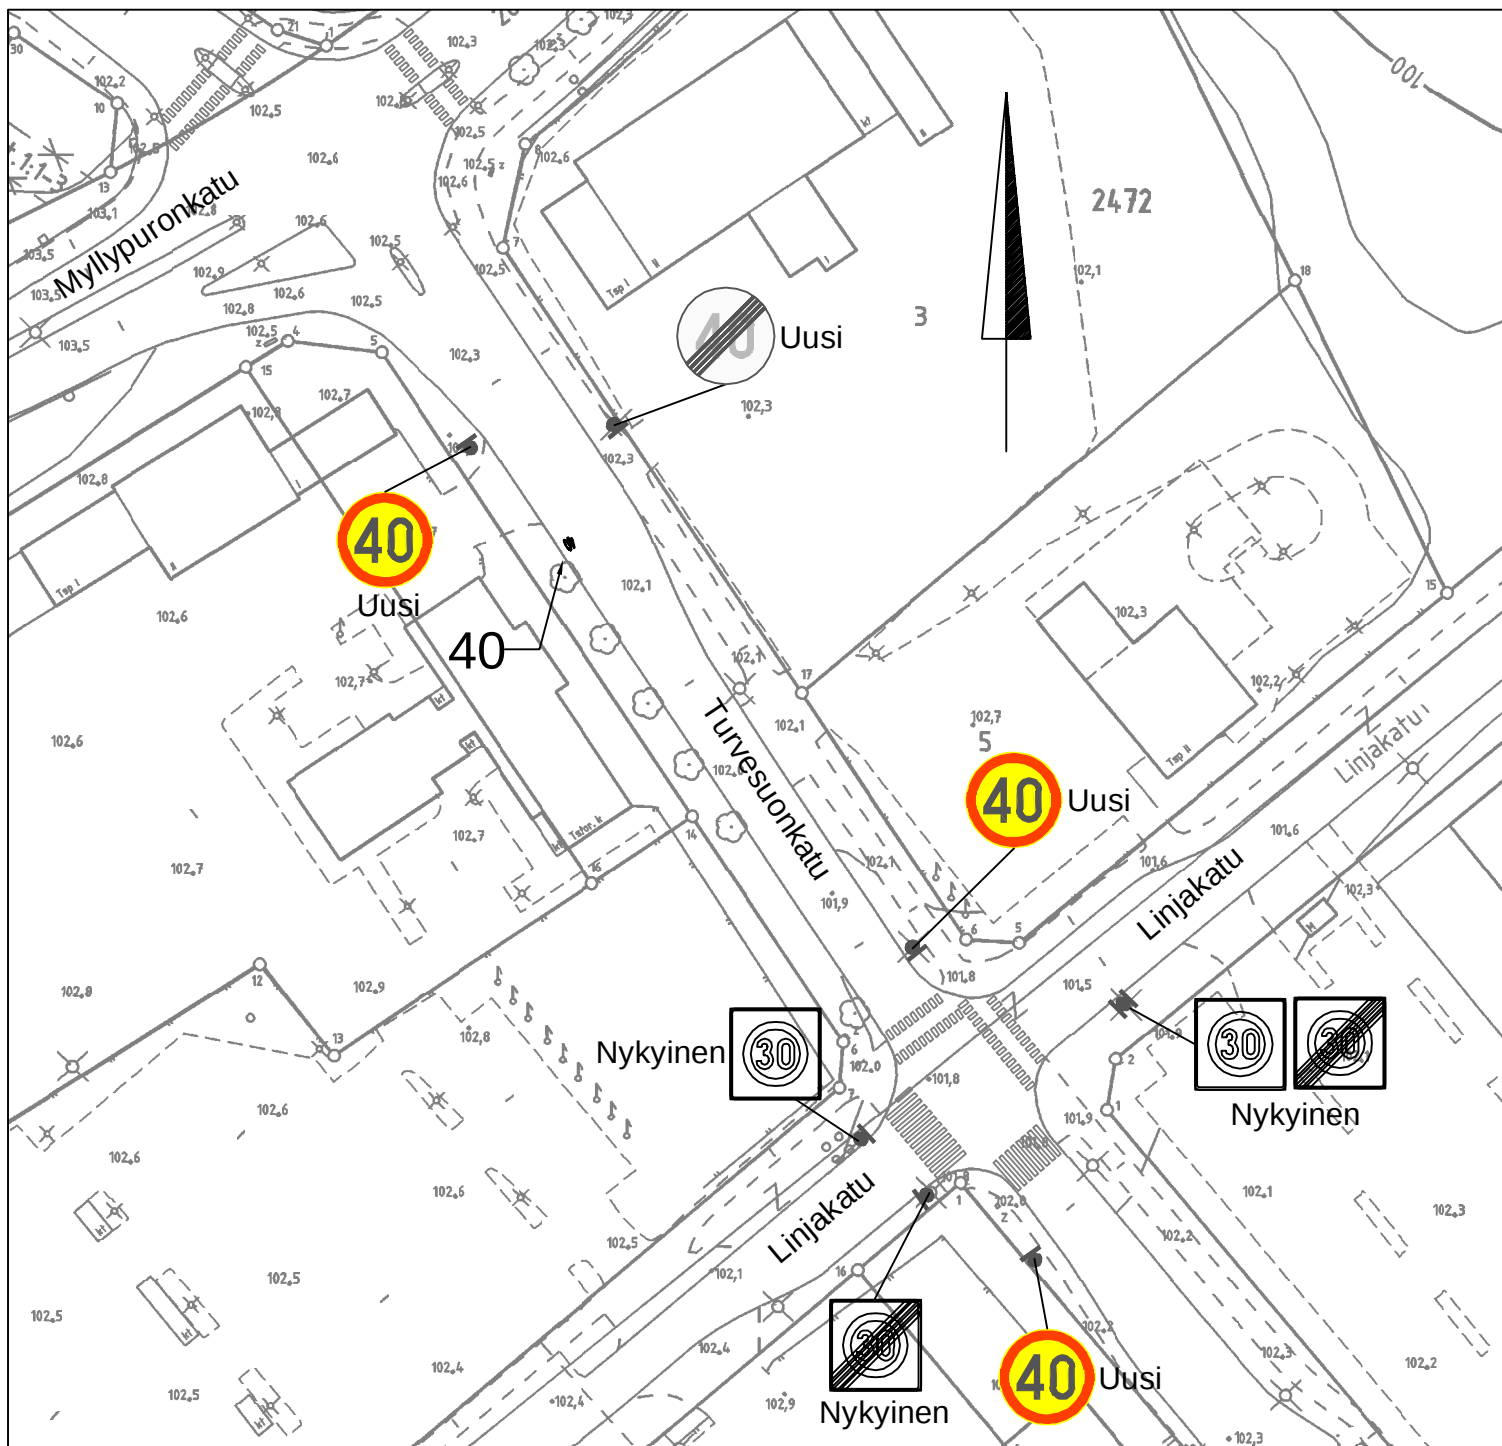

TAMPEREEN KAUPUNKI

KAUPUNKIYMPÄRISTÖN PALVELUALUE

Kaupunkiympäristön
suunnittelu

NOPEUSRAJOITUKSEN TARKISTAMINEN TURVESUONKADULLA

VÄLI: TANINKATU – MYLLYPURONKATU

LIELAHTI

LIIKENNEMERKKI- JA AJORATAMERKINTÄSUUNNITELMA

ASEMAPIIRUSTUS 1:1000

Ylan päätös:

Suunnittelupäällikön päätös:

/ §

Muutos	
Tark.	
Hyv.	
Pvm.	27.2.2019
Korvaa piir.n:o	
Ark.n:o	

Liikennejärjestelmän suunnittelu

Piirt.	Mira Sirén
Suunn.	Mira Sirén
Tark.	Heljä Aarnikko

Piir.n:o 1/20609/3