



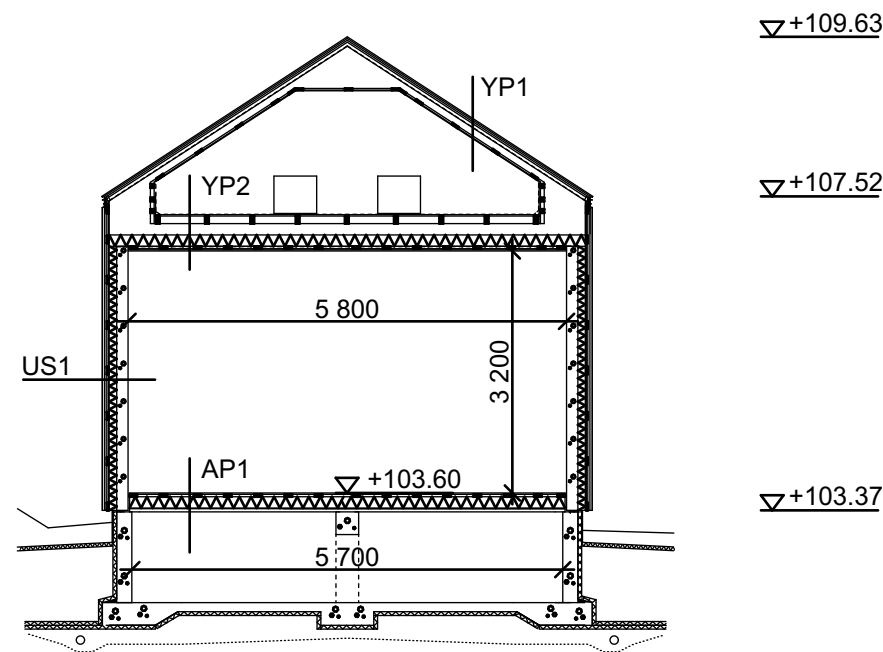

LEIKKAUS A-A 1:100

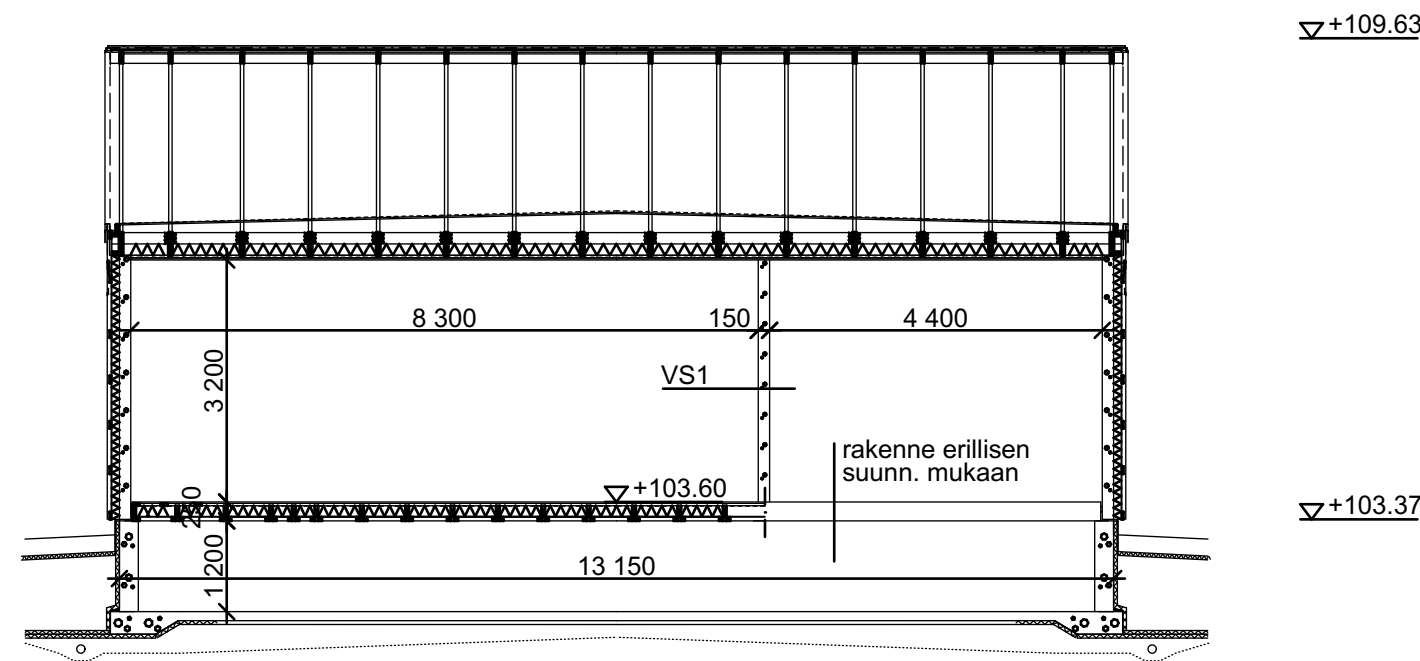

LEIKKAUS B-B 1:100

YP1

COR-TEN 700
KOOLAUSRANKA CA1SS4
KIINNITYSRUUVIT SFS intec SX3/9-S16-6x29
+EROTINKUMI EPDM CA3SP814
KIINNITYSRUUVIT SFS intec SX3/20-S16-6x50
VAAKAKOOLAUUS 22x100 k600
KOOLAUUS 22x50
ALUSKATE
NR- KEHÄ k900 (HUOM. PALOLUIOKKA P2:
RISTIKON ALAAPAARRE MITOITETTAVA PALOA VARTEN)
KOOLAUUS 22x100 k600
TUULENSUOJAGYPROC 9 mm

YP2

VESIERISTE: KUMBITUMIKERMIT VE80
PONTATTU HAVUVANERI 18 mm
KOOLAUS 50x100...200 k600 (KAADOT)
NR KEHÄ K900 + MIN VILLA 150 mm
HÖYRYNSULKU
KOOLAUS 32x100 k400
GYPROC GFL 15 mm
GYPROC GFL 15 mm

US1

COR-TEN 700
KOOLAUSRANKA CA1SS4
KIINNITYSRUUVIT SFS intec SX3/9-S16-6x29
+EROTINKUMI EPDM CA3SP814
KIINNITYSRUUVIT SFS intec SX3/20-S16-6x50
VAAKAKOOLAUS 22x100 k600
TUULENSUOJAGYPROC 9 mm
RUNKO 50k100 k 600 + MIN.VILLA 100 mm
(BETONIN JA RUNGON VÄLIIN KERMIKAISTA)
BETONIELEMENTTI 150 mm

AP1

MUOVIMATTO TMS
PONTATTU HAVUVANERI 18 mm
KOOLAUS 32x100 k400
HÖYRYNSULKUMUOVI
VASAT 50x200 k600 + MIN VILLA 150 mm
KOOLAUS 50x50 PALKIN KYLKEEN
TUULENSUOJAGYPROC 9 mm

VS1

BETONIELEMENTTI 150 mm

K.Osa/Kylä	Kortti/Tila	Tontti/Rn:o	Viranomaisten arkistointimerkintöjä varten		
108	998	1			
Rakennustoimenpide	Piiirustuslaji		Juoks. n:o		
Uudisrakennus	Pääpiirustus		3/4		
	Rakennuskohde	Sisältö		Mittakaavat	
	Sähkönsyöttöasema 04 Paasikivenkatu	LEIKKAUKSET A-A & B-B		1:100	
AIHO ARKKITEHDIT	Paasikivenkatu	Suunnitteluala	Työnnumero	Piiirustusnumero	Muutostunnus
	Tampere 33230	ARK	2917_04	03	
Copyright ©	Satakunnankatu 18 A 33210 Tampere Finland	puh (03) 3125 0100 fax (03) 3125 0125 email: toimisto@aihoark.fi	Pvm 13.05.2019	Pääsuunnittelija 	Piirt. AKO
ARKKITEHTITOIMISTOJEN LIITON ATL:N JÄSEN, SUUNNITTELU- JA KONSULTTITOIMISTOJEN LIITON SKOL:N JÄSEN			Juha Ryösa, arkkitehti SAFA		
			2917_04 - SSA04_PAASIKIVENKATU.pln		