
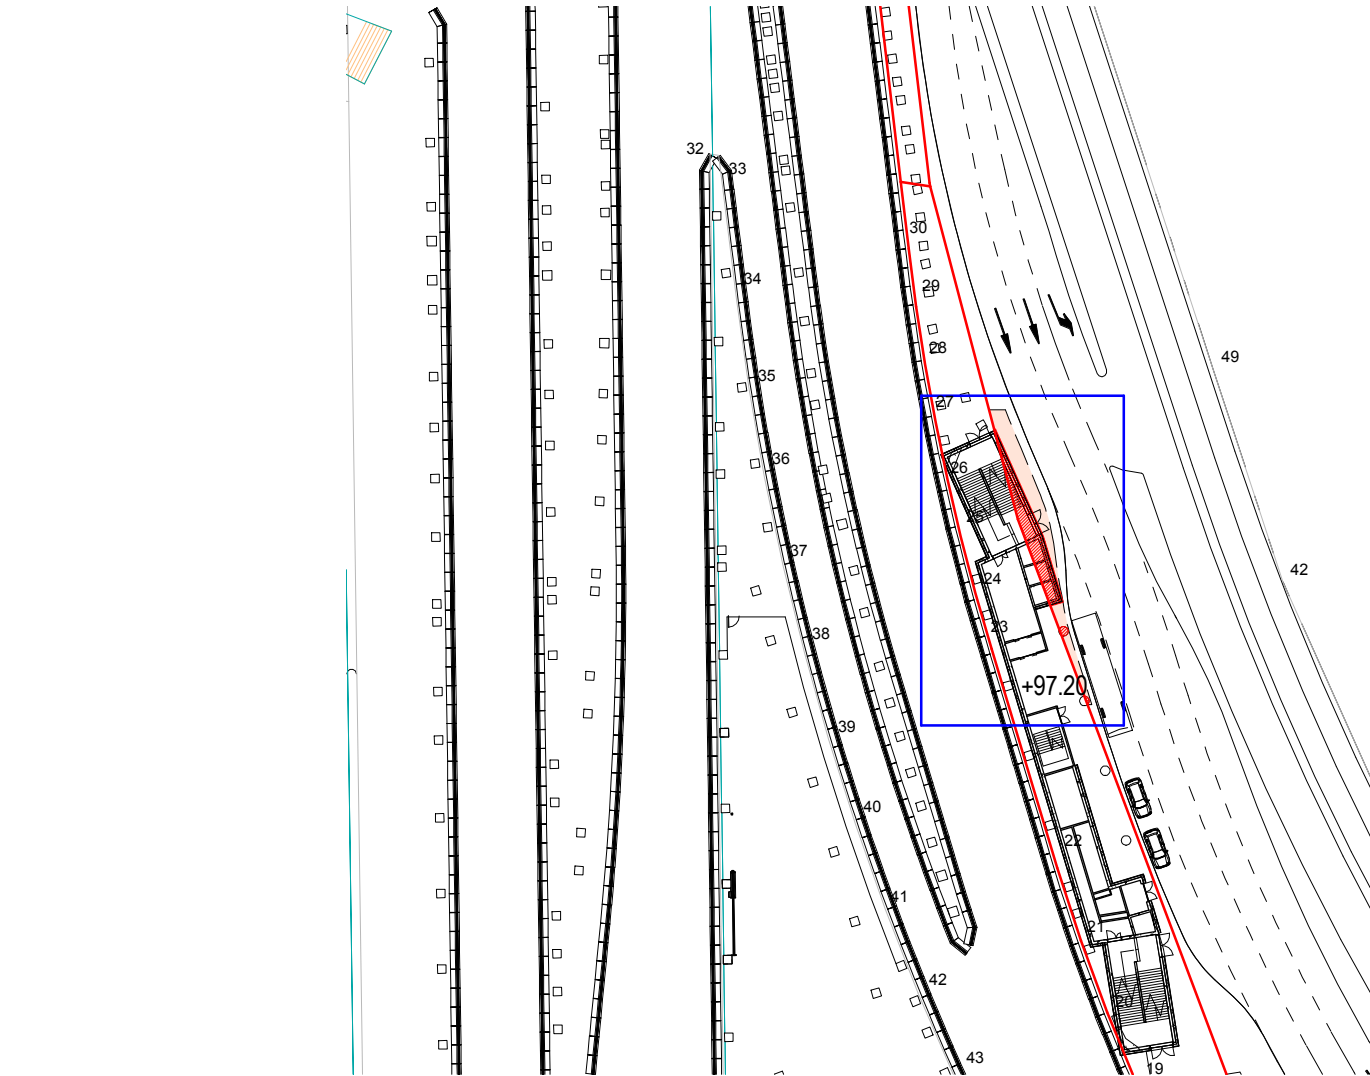


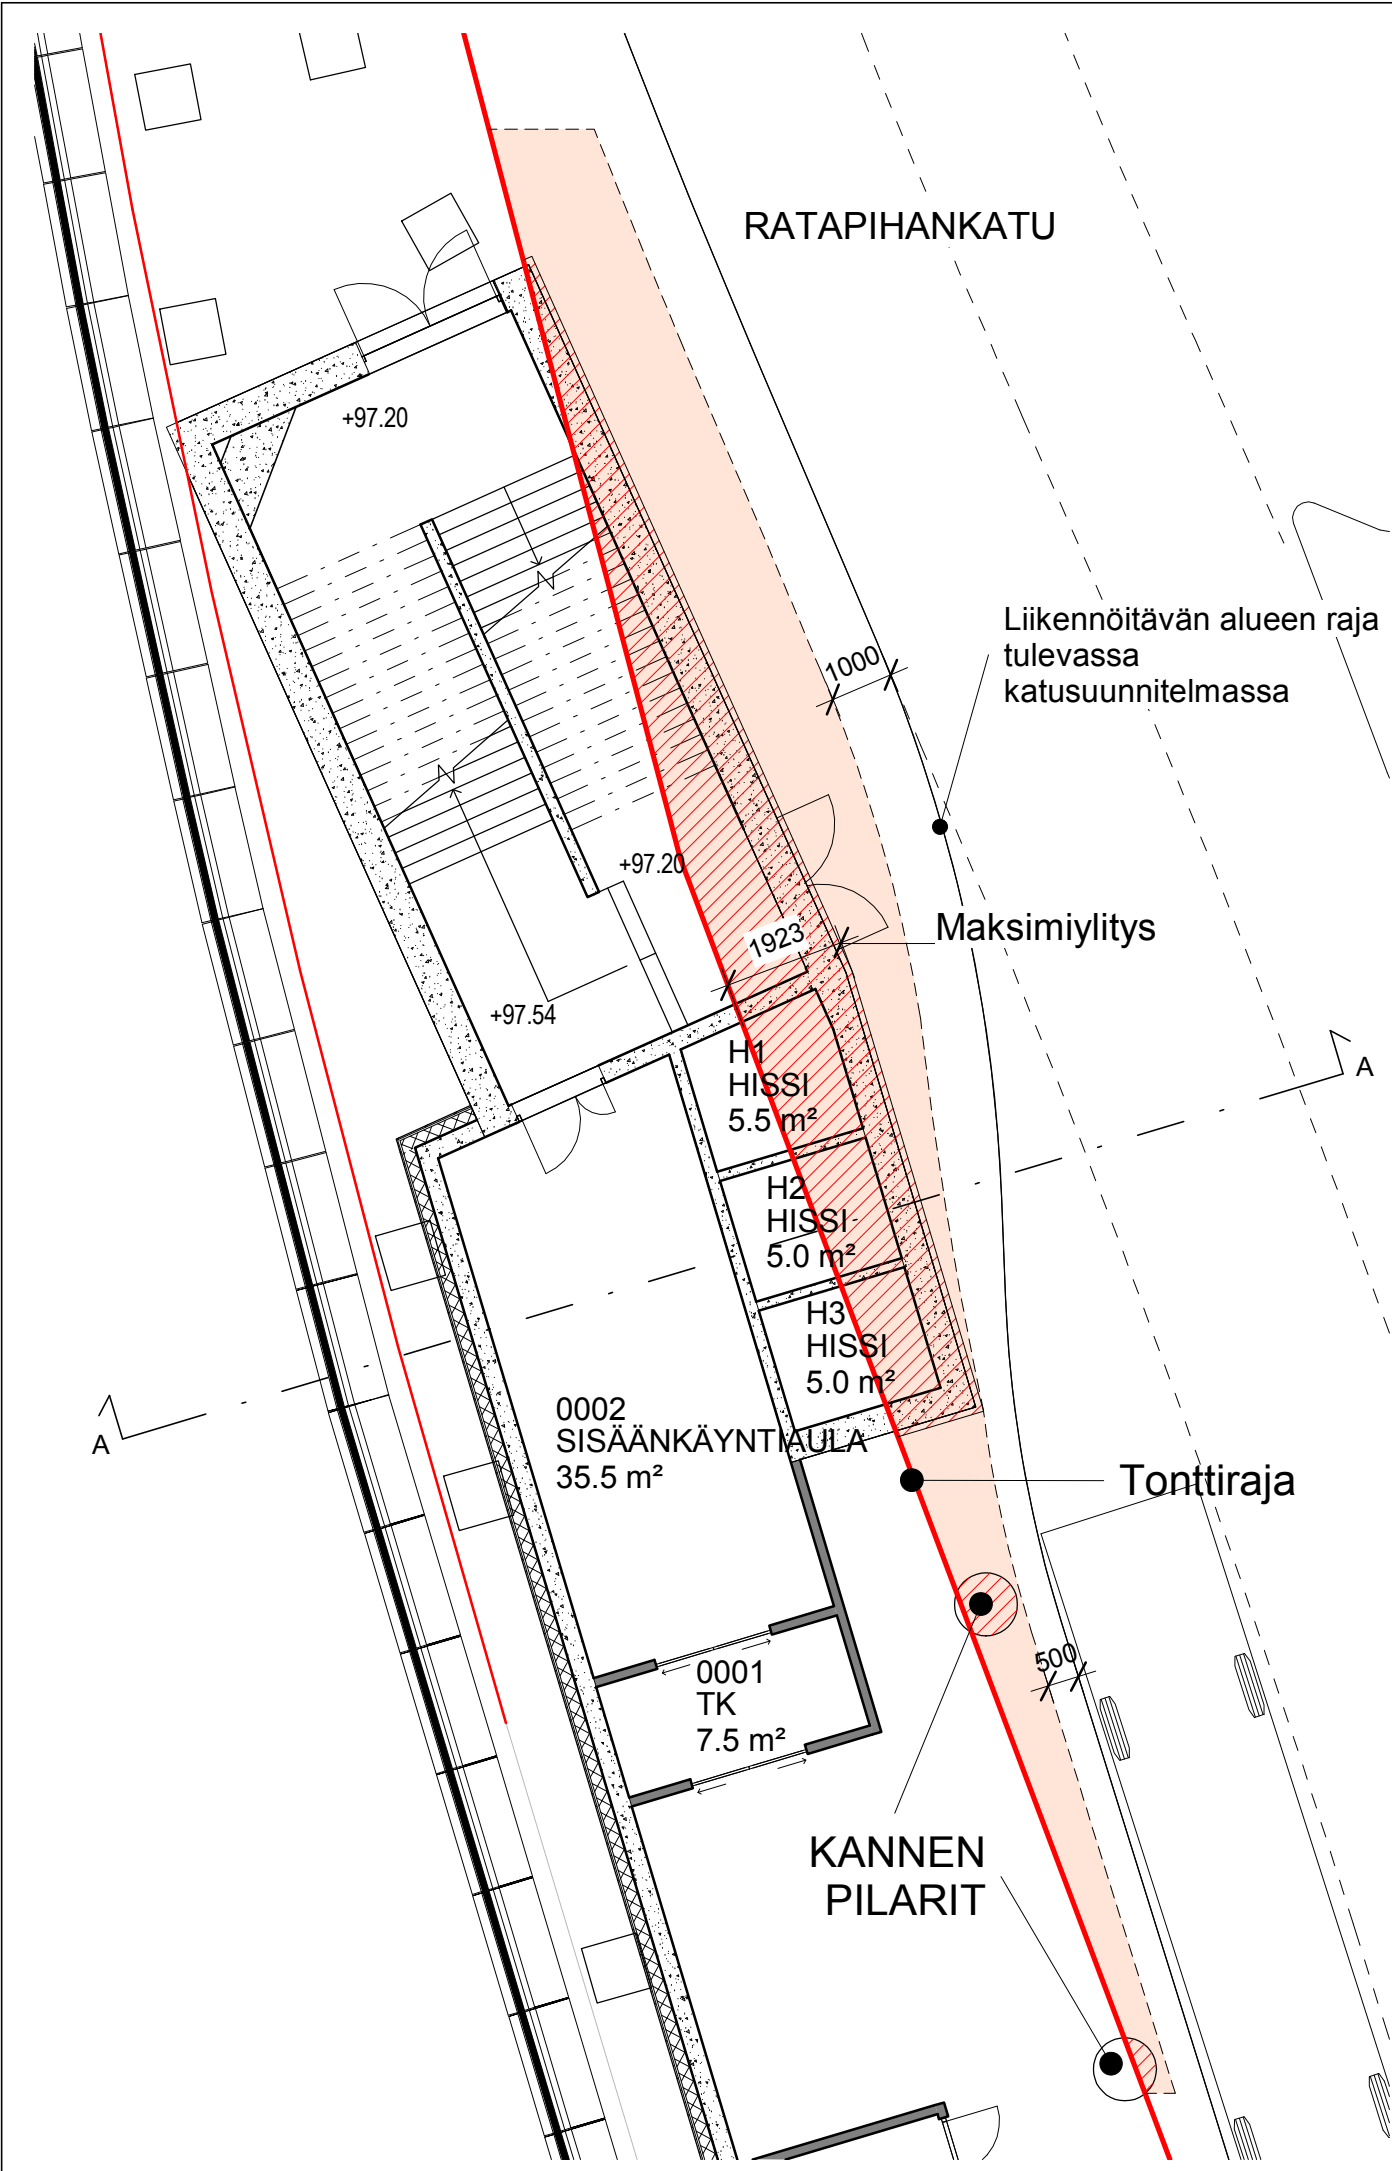

HAETTAVA ALUE

YLITYS 27,19 m² TÄMÄN HETKISTEN LUONNOSTEN MUKAAN

Muutos	Selitys			Pvm	Piirt.	Hyv.
L591-1						
Kaupunginosa/Kylä Tampere	Kortteli/Tila --	Tontti/Rn:o --	Viranomaisten arkistomerkintöjä varten		Rakennusluvan tunnus	
Rakennustoimenpid UUDISRAKENNUS			Piirustuslaji		Juoks.n:o	
 TRE KANSI & AREENA AREENA			Rakennuskohde		Piirustuksen sisältö	
			Ratapihankadun tonttirajan ylitys		Mittakaava	
					1:120 1:800	
Suunnitteluala			Työnumero	Piirustusnumero	Muostotunnus	Tiedosto
			2584	1		
Copyright ©	Satakunnankatu 18 A 33210 Tampere Finland	puh (03) 3125 0100 fax (03) 3125 0125 email: toimisto@aihiioark.fi	Pvm	Pääsuunnittelija	Projektiarkkitehti	Piirt. Sso
			Timo Meuronen		Marika Rökman	