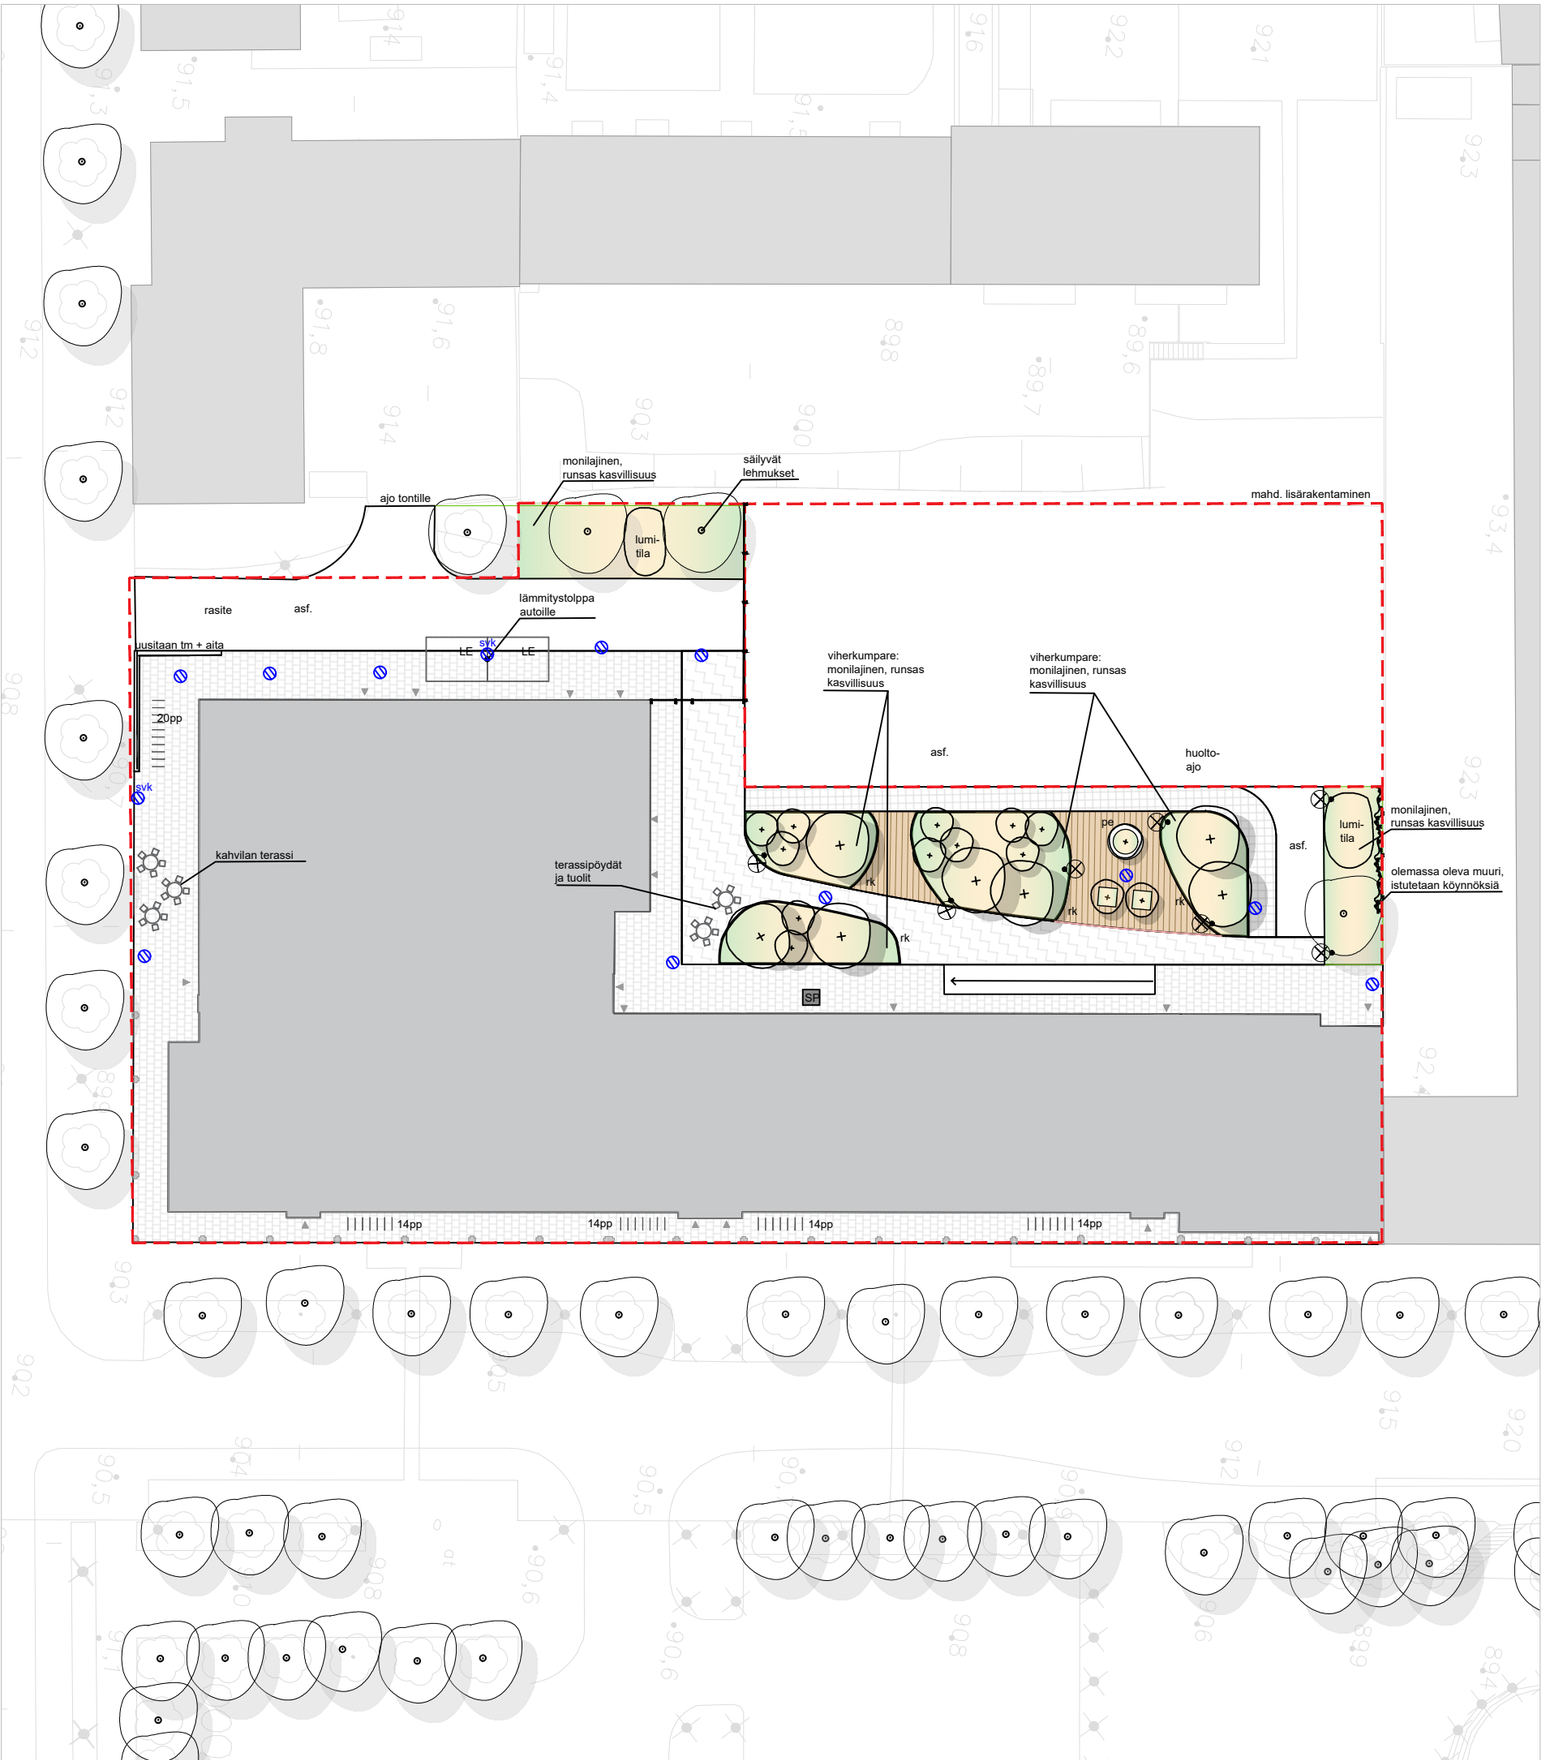

Merkkienselitys

- olemassa oleva puu
- istutettava puu
- istutettava pikkupuu
- ympyräpenkki teräsjaloilla, puu keskellä
- köynnös
- asf — asfaltti
- kiveys
- taidekiveys, esim. maatiili
- nurmikiveys
- puuterassointi
- istutusalue
- uusi polkupyöräteline, runkolukittava malli
- sadevesikaivo, kiveykselle neliökannet
- rk — reunakivi
- legiaidat ja -portit
- ro — roskis
- uusi pylväsvalaisin valaistussuunnitelman mukaan
- olemassa oleva valaisin

Pinnantasaus erillisen kuivatussuunnitelman mukaan.

VSU

VSU MAISEMA-ARKKITEHDIT OY

UUSIKATU 24 G 72, 90100 OULU
TÄHTITORNINKATU 22 E 97, 00140 HELSINKI

KAUPUNGINOSA/KYLÄ KORTTELI/TILA TONTTI/RNO
102 11 25

VIRANOMAISTEN MERKINTÖJÄ VARTEN

RAKENNUSTOIMENPIDE
PERUSKORJAUS & UUDISRAKENNUS

PIIRUSTUSLAJI
M-ARK

RAKENNUSKOHTEEN NIMI JA OSOITE
TRE KVT
Aleksis Kiven katu 13
33210 TAMPERE

PIIRUSTUKSEN SISÄLTÖ
Pihasuunnitelma 1:200

SUUNNITTELIJA PUHELIN PVM
Julia Jussilainen

PIIRUSTUKSEN NUMERO
201

PÄÄSUUNNITTELIJA ALLEKIRJOITUS PVM
Julia Jussilainen, maisema-arkkitehti MARK 2.2.2022