




JULKISIVU KOILLISEEN

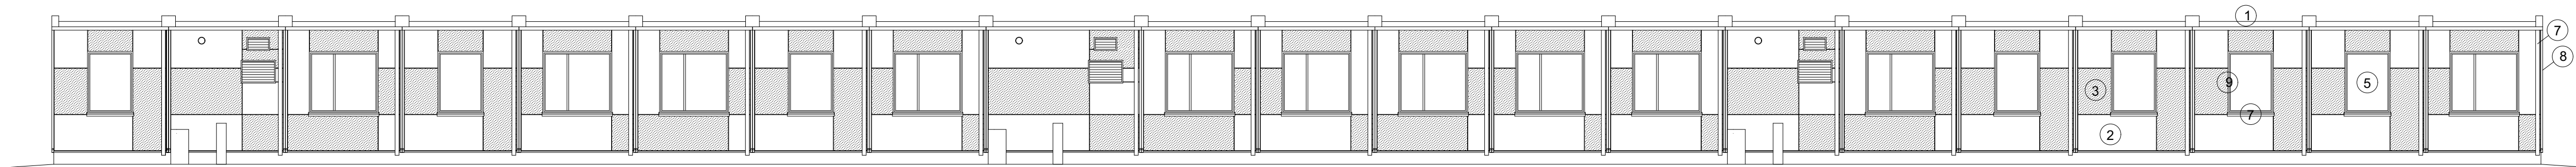

JULKISIVU LOUNAASEEN

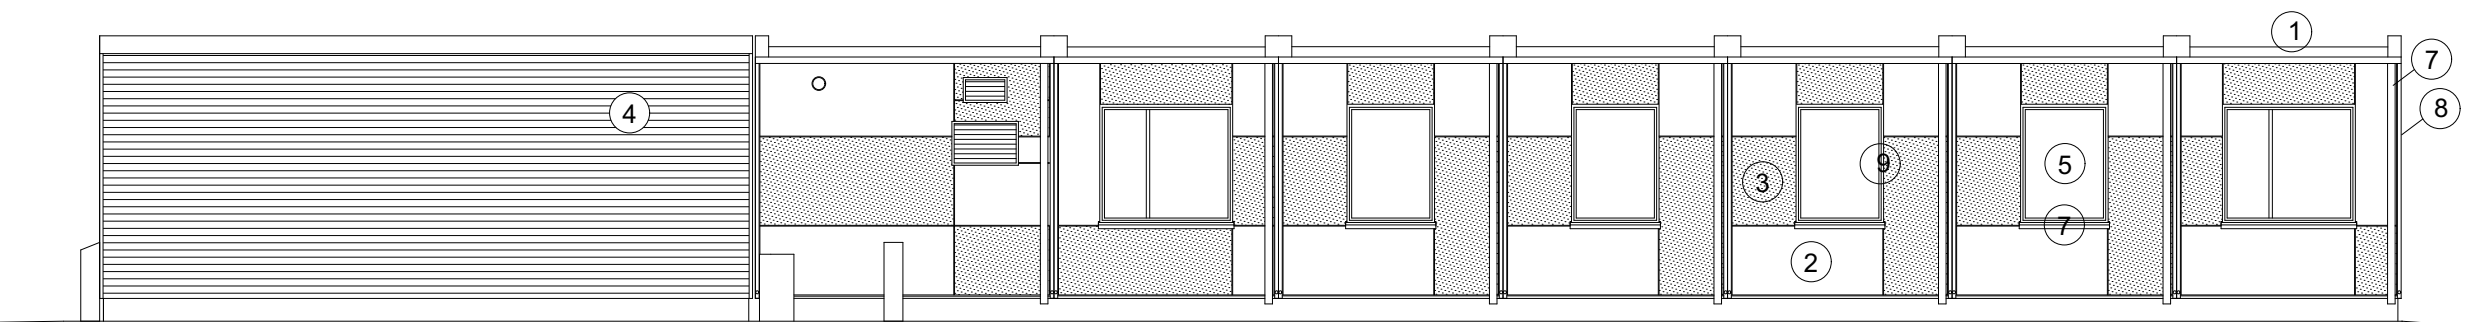

JULKISIVU KAAKKOON

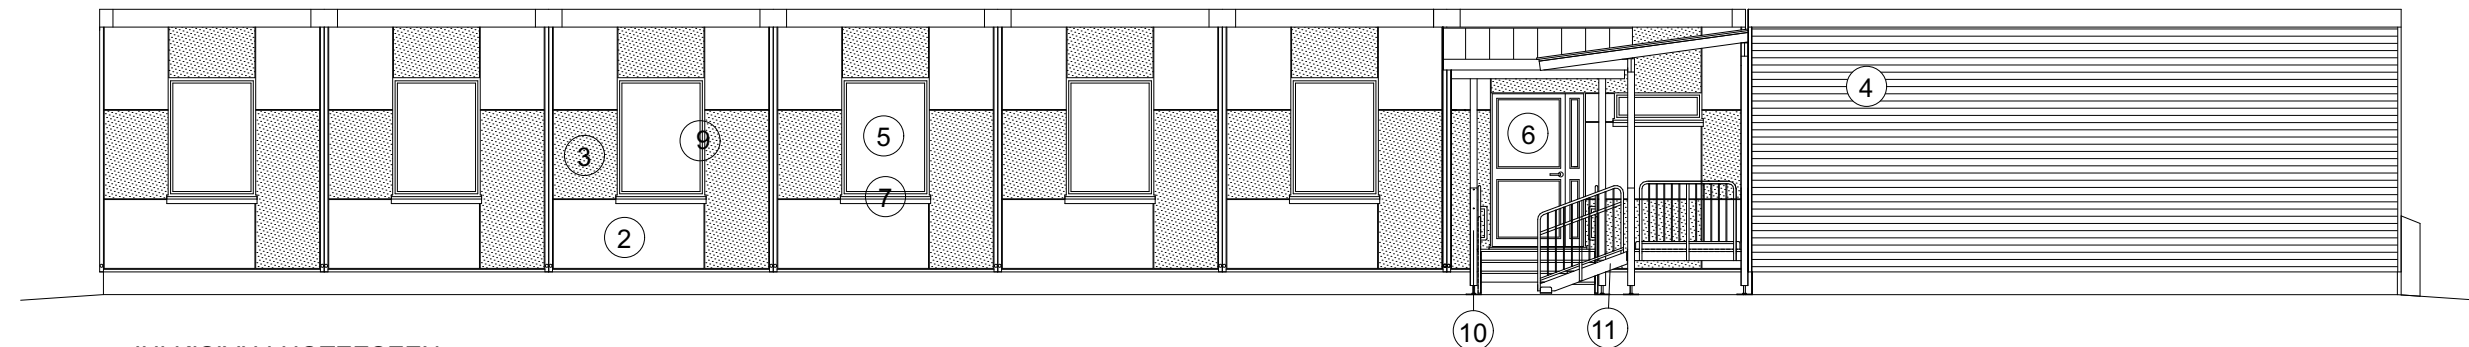

JULKISIVU LUOTEESEEN

JULKIVISUMATERIAALIT JA VÄRIT:

1. VESIKATTO
2. KUITUSEMENTTILEVY
3. KUITUSEMENTTILEVY
4. PROFIILIPELTI VAAKAAN
5. IKKUNAT
6. OVET
7. SYÖKSYTORVET, VESIKOURUT, VESIPELLIT
8. NURKKIEN SUOJAPUTKET
9. IKKUNA- JA OVISMYYKIT
10. KATOSTEN PILARIT JA PALKIT
11. PORTAAT, LUISKAT JA KAITEET

BITUMIHUOPAKATE, TUMMA HARMAA
VALKOINEN
HARMAA
MUOVIPINN. PELTI, RR23, TUMMA HARMAA
PUU-ALUMIINI-IKKUNAT, RAL 9010, VALKOINEN
ALUMIINIPINTAINEN PUUOVI, RAL 9010, VALKOINEN
MUOVIPINN. PELTI, RR23, TUMMA HARMAA

SINKKITTY TERÄS
MAALATTU PUU, RAL 7037, HARMAA
MAALATTU PUU, RAL 9010, VALKOINEN
SINKKITTY TERÄS

Revisio PVM.		Revisio		Revisio merkintä	
Tämän aineiston tai sen osan kopioiminen tai jäljentäminen mitä tahansa tallennus- tai jäljentämistapaa käyttäen, samoin kuin aineiston tai sen osan myyminen, vuokraaminen, lainaaminen ja muu levittäminen on sallittu vain HIMLA arkkitehdit Oy:n antaman etukäteisen kirjallisen luvan nojalla ja luvan mukaiseen käyttötarkoitukseen. Aineiston luvattomasta käytöstä seuraa tekijänoikeuslain (404/1961) mukainen vahingonkorvausvelvollisuus ja rangaistusvastuu.					
K.osa / Kylä LINTULAMPI	Kortteli / Tila 2550	Tontti / RN:o 2	Viranomaisen arkistointimerkintöjä varten		Ratu
Rakennustoimenpide TILAPÄINEN UUDISRAKENNUS			Piirustuslaji PÄÄPIIRUSTUS	Juoks. n:o 4/4	
Rakennuskohteen nimi ja osoite LIELAHDEN ESIKOULUN VÄISTÖTILAT TILAPÄISEN LUVAN JATKAMINEN TEIVAALANTIE 2 33400 Tampere			Piirustuksen sisältö Julkisivut	Mittakaava 1:100	
Suunnittelijan nimi ja allekirjoitus Jussi Hietalahti, arkkitehti, SAFA			Suunnitteluala		
 15.5.2020 päiväys 			Tiedostonimi 1520 Lielahden rakennusluvan jatkaminen.pln Suun. Piirt. Tasokoord järjest. Korj.järjestelmä JH AY ETRS GK24 N2000 työnumero Piirustusnro. Muutos		
HIMLA architects Oy Hämeenkatu 16 3.krs, 33200, Tampere, +358 50 3222 971 www.HIMLA.fi - e-mail: etunimi.sukunimi@arkkitehti.fi			ARK 1520 004		