


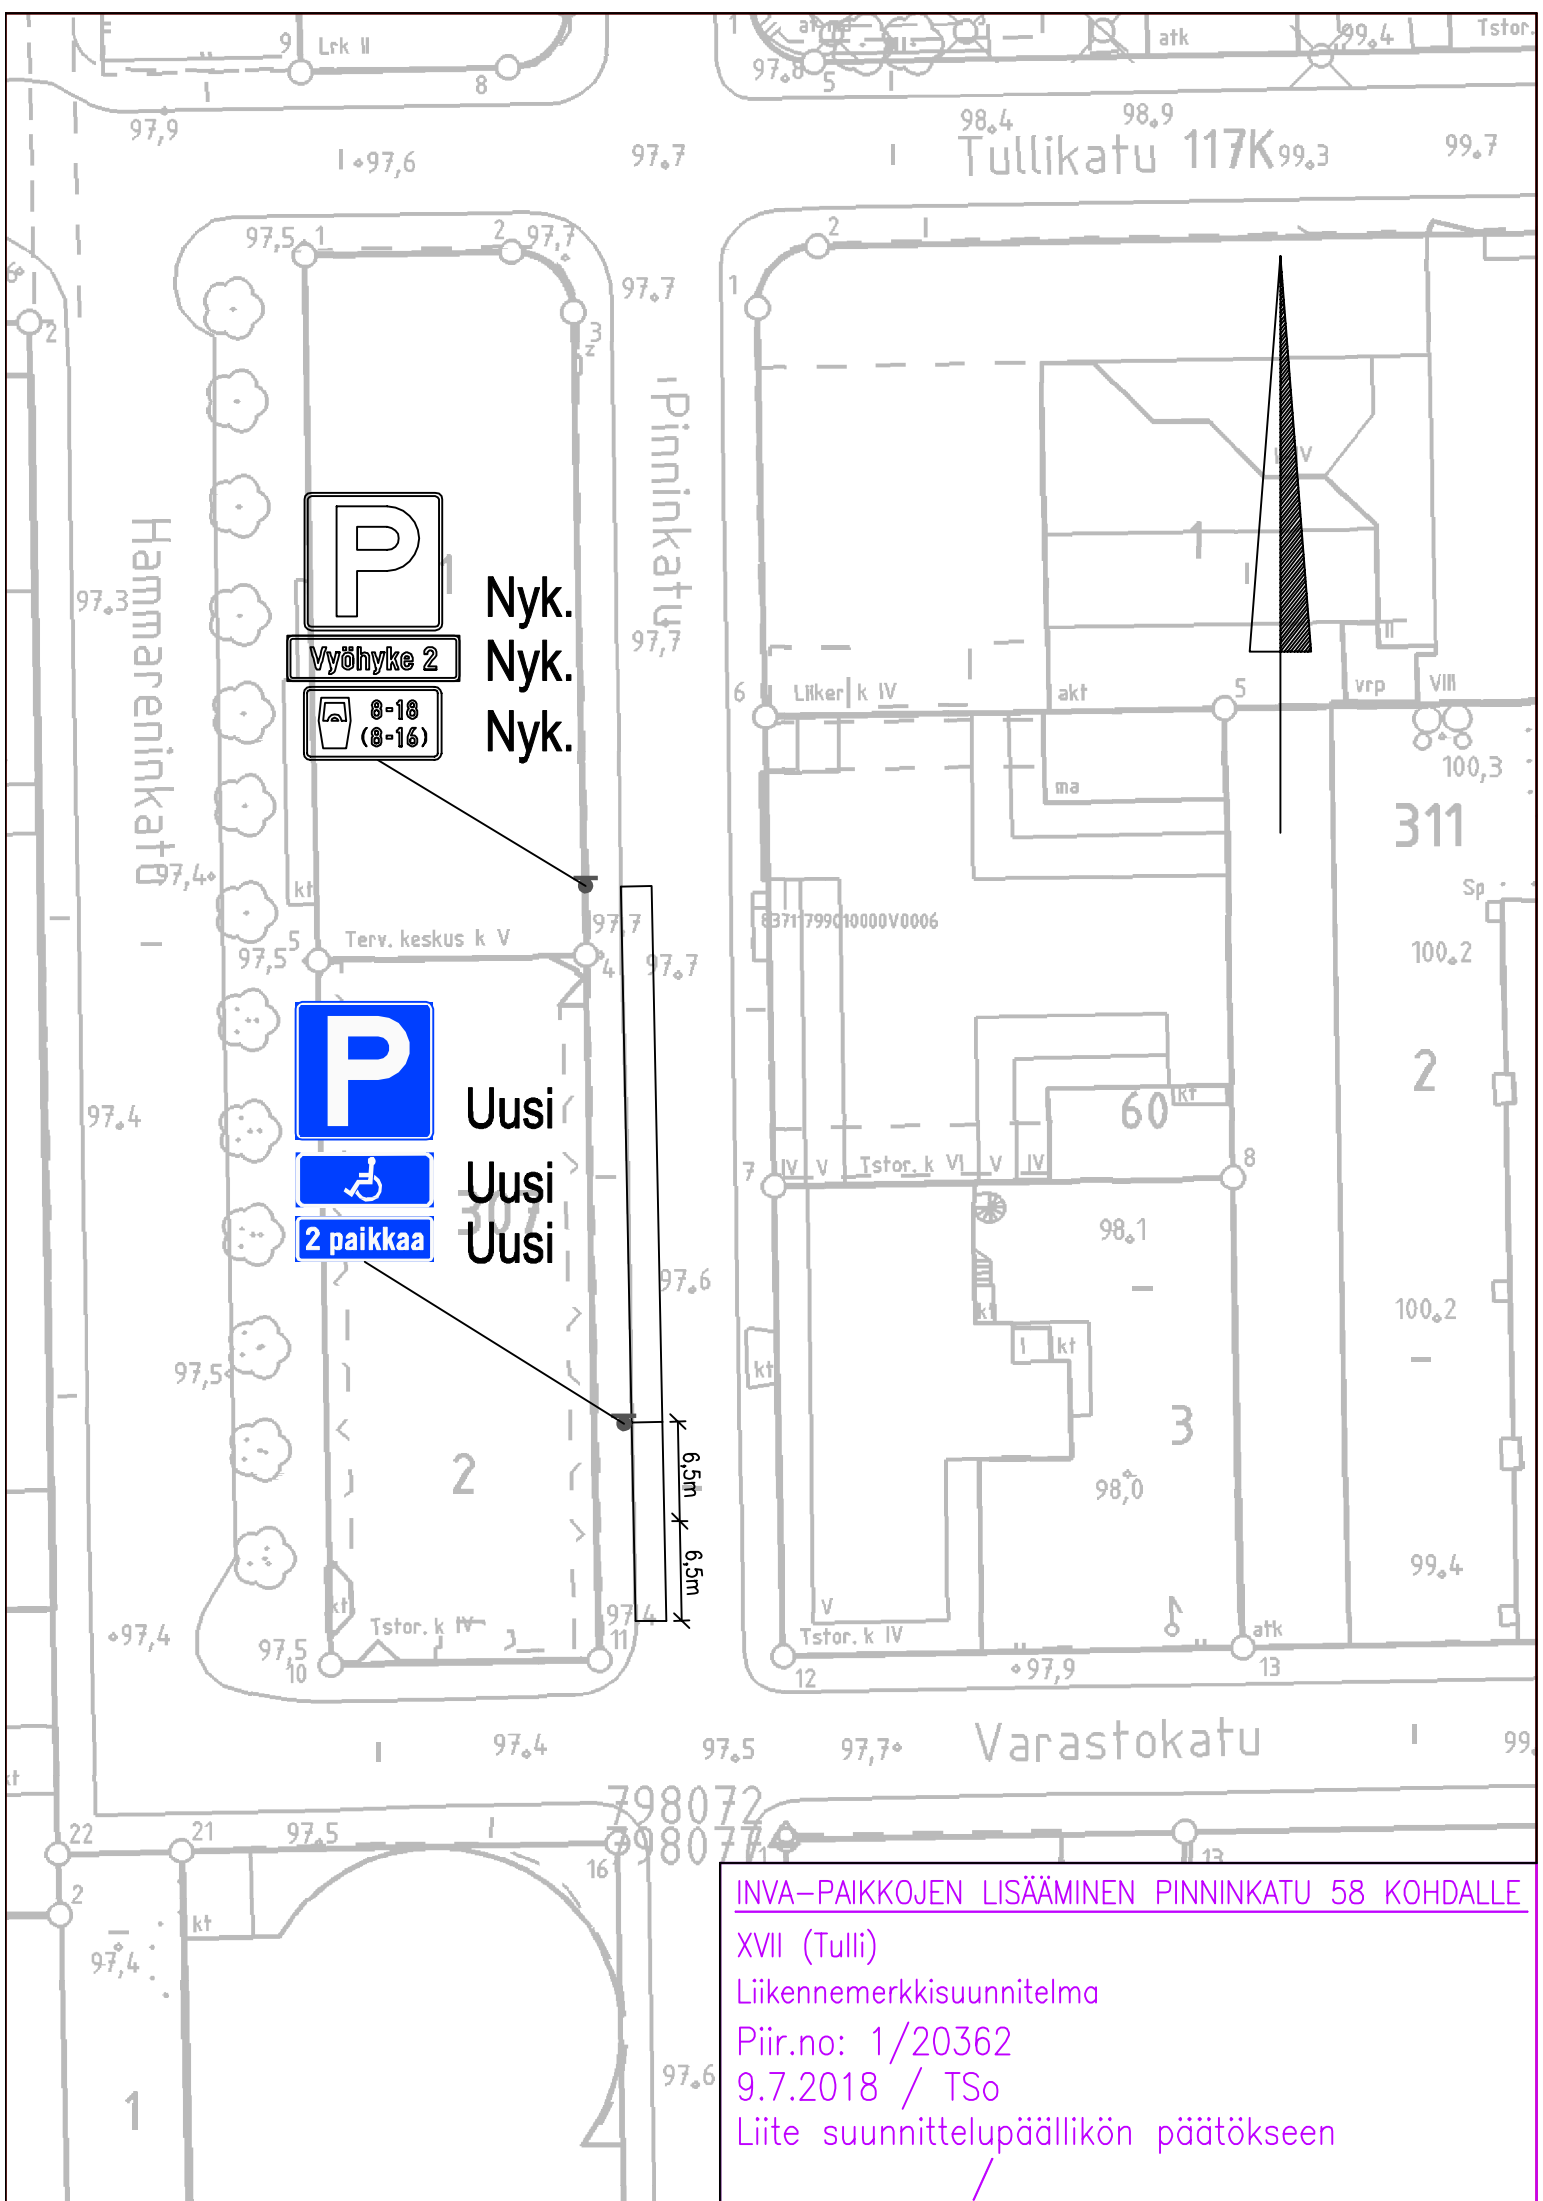

INVA-PAIKKOJEN LISÄÄMINEN PINNINKATU 58 KOHDALLE
XVII (Tulli)
Liikennemerkkisuunnitelma
Piir.no: 1/20362
9.7.2018 / TSo
Liite suunnittelupäällikön päätökseen
/