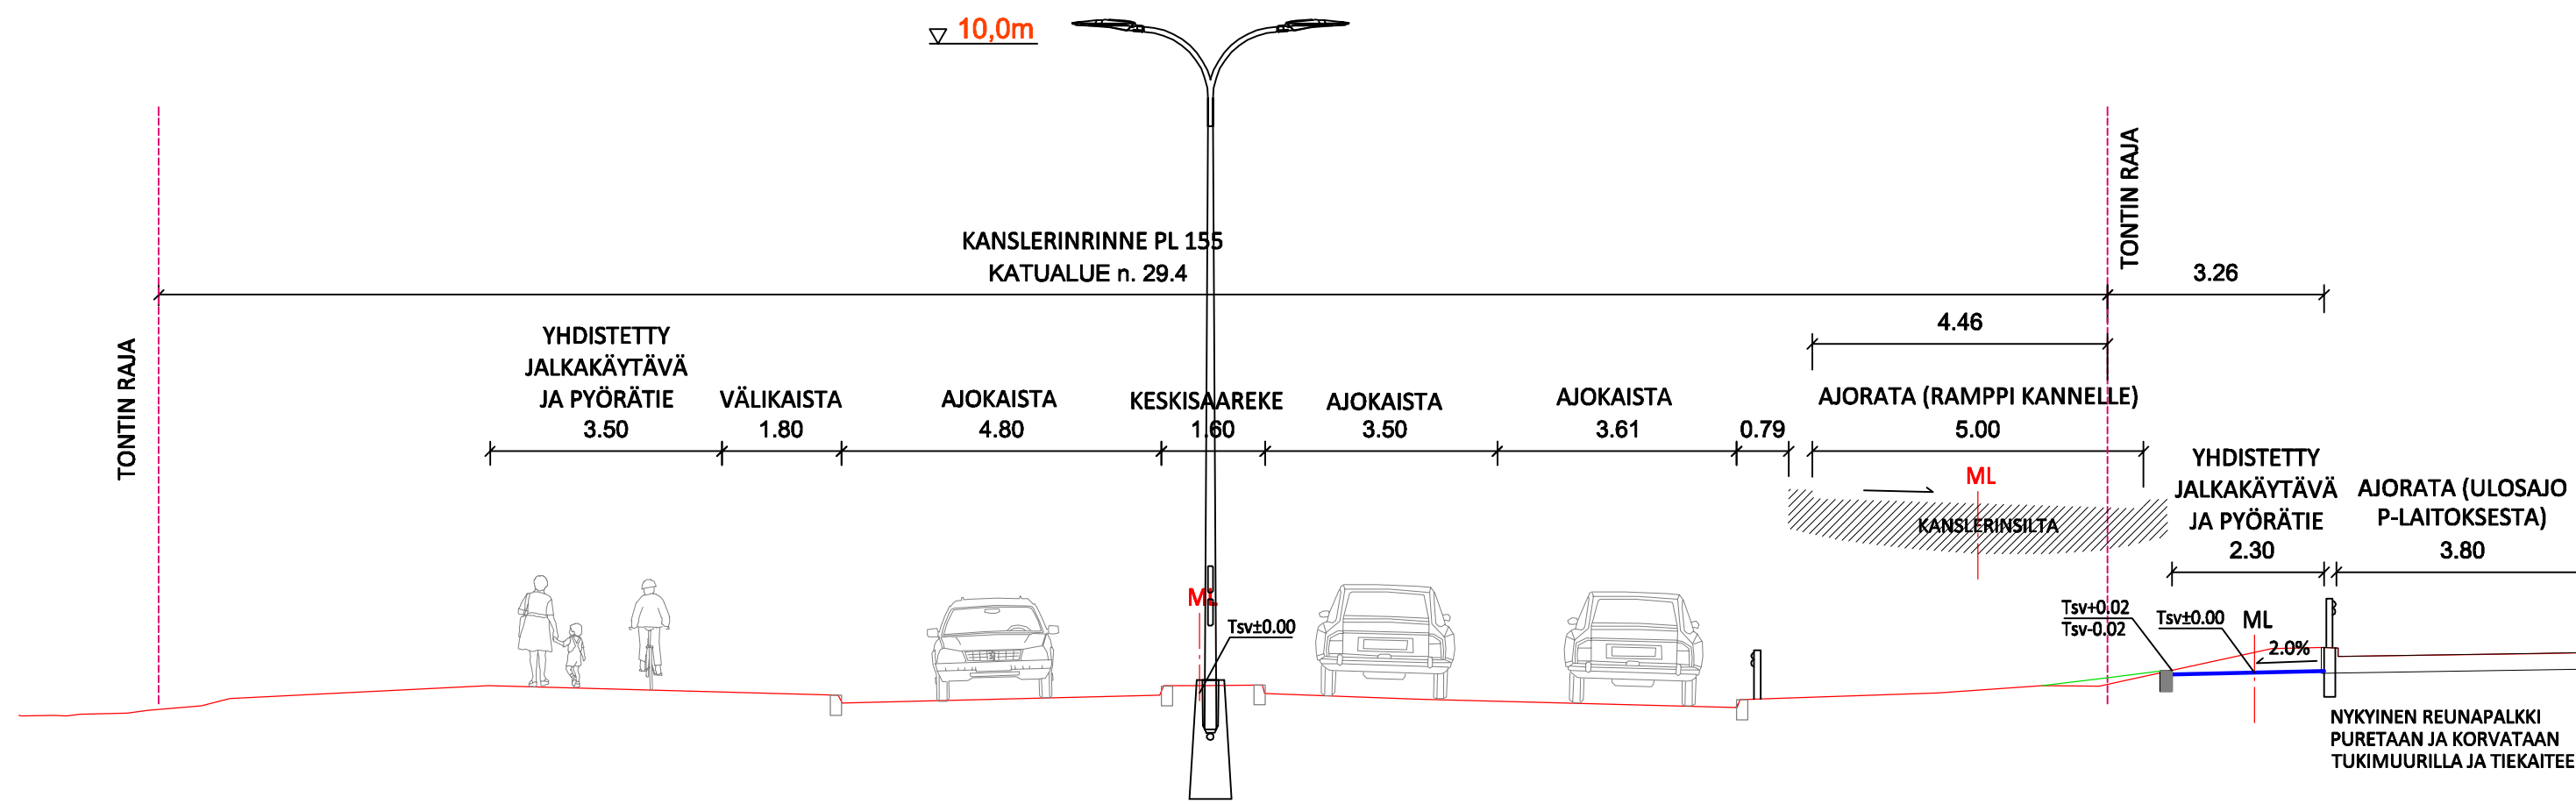
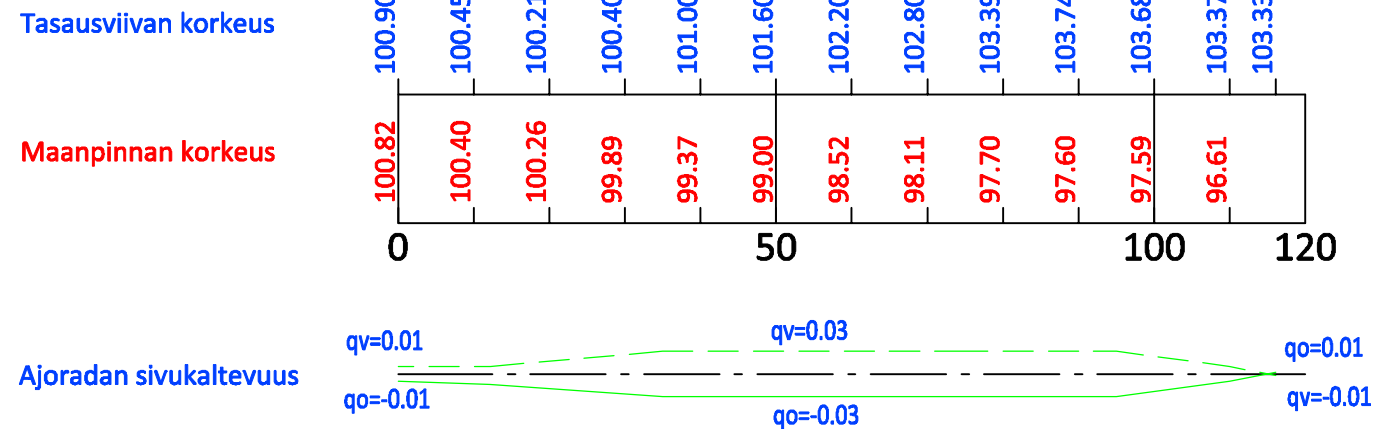


	TAMPEREEN KAUPUNKI KAUPUNKIYMPÄRISTÖN PALVELUALUE	Kaupunkiympäristön rakennuttaminen ja ylläpito																				
RATAPIHANKADUN JA KANSLERINRINTEEN LIITTYMÄALUE																						
KALEVANHARJU (XVIII)																						
KATUSUUNNITELMA KANSLERINSILTA PITUUSLEIKKAUS 1:1000/1:100 KANSLERINRINNE TYYPPIPOIKKILEIKKAUKSET 1:100																						
 Ramboll Finland Oy PL 728 Pakkahuoneenaukio 2 33101 Tampere puh. 020 755 611 <table><tr><td>Piirt.</td><td>Jale</td></tr><tr><td>Suunn.</td><td>Kala</td></tr><tr><td>Tark.</td><td>Kai Lappalainen</td></tr></table>		Piirt.	Jale	Suunn.	Kala	Tark.	Kai Lappalainen	Ylan päätös: Suunnittelupäällikön päätös: / \$ <table><tr><td>Muutos</td><td></td></tr><tr><td>Tark.</td><td></td></tr><tr><td>Hyv.</td><td></td></tr><tr><td>Pvm.</td><td>12.9.2018</td></tr><tr><td>Korvaa piir.n:o</td><td></td></tr><tr><td>Ark.n:o</td><td></td></tr><tr><td>Piir.n:o</td><td>1/20210/3</td></tr></table>	Muutos		Tark.		Hyv.		Pvm.	12.9.2018	Korvaa piir.n:o		Ark.n:o		Piir.n:o	1/20210/3
Piirt.	Jale																					
Suunn.	Kala																					
Tark.	Kai Lappalainen																					
Muutos																						
Tark.																						
Hyv.																						
Pvm.	12.9.2018																					
Korvaa piir.n:o																						
Ark.n:o																						
Piir.n:o	1/20210/3																					