


Uusi Pyöräparkki, viisi telinettä


- Telinevalmistaja: Ovella
- Telinemalli: Pyöränoja
- Paikat 5 x 10 pyörälle
- Perustamistapa: Valmistajan ohjeiden mukaisesti pinta asennettuna.
- Telineiden sijainti ohjeellinen, reunakiven suuntaisesti, puiden väliin.

Puiden välistä poistetaan pintamaat ja korvataan ne tasaushiekka/sora ja kivituhkakerroksilla.

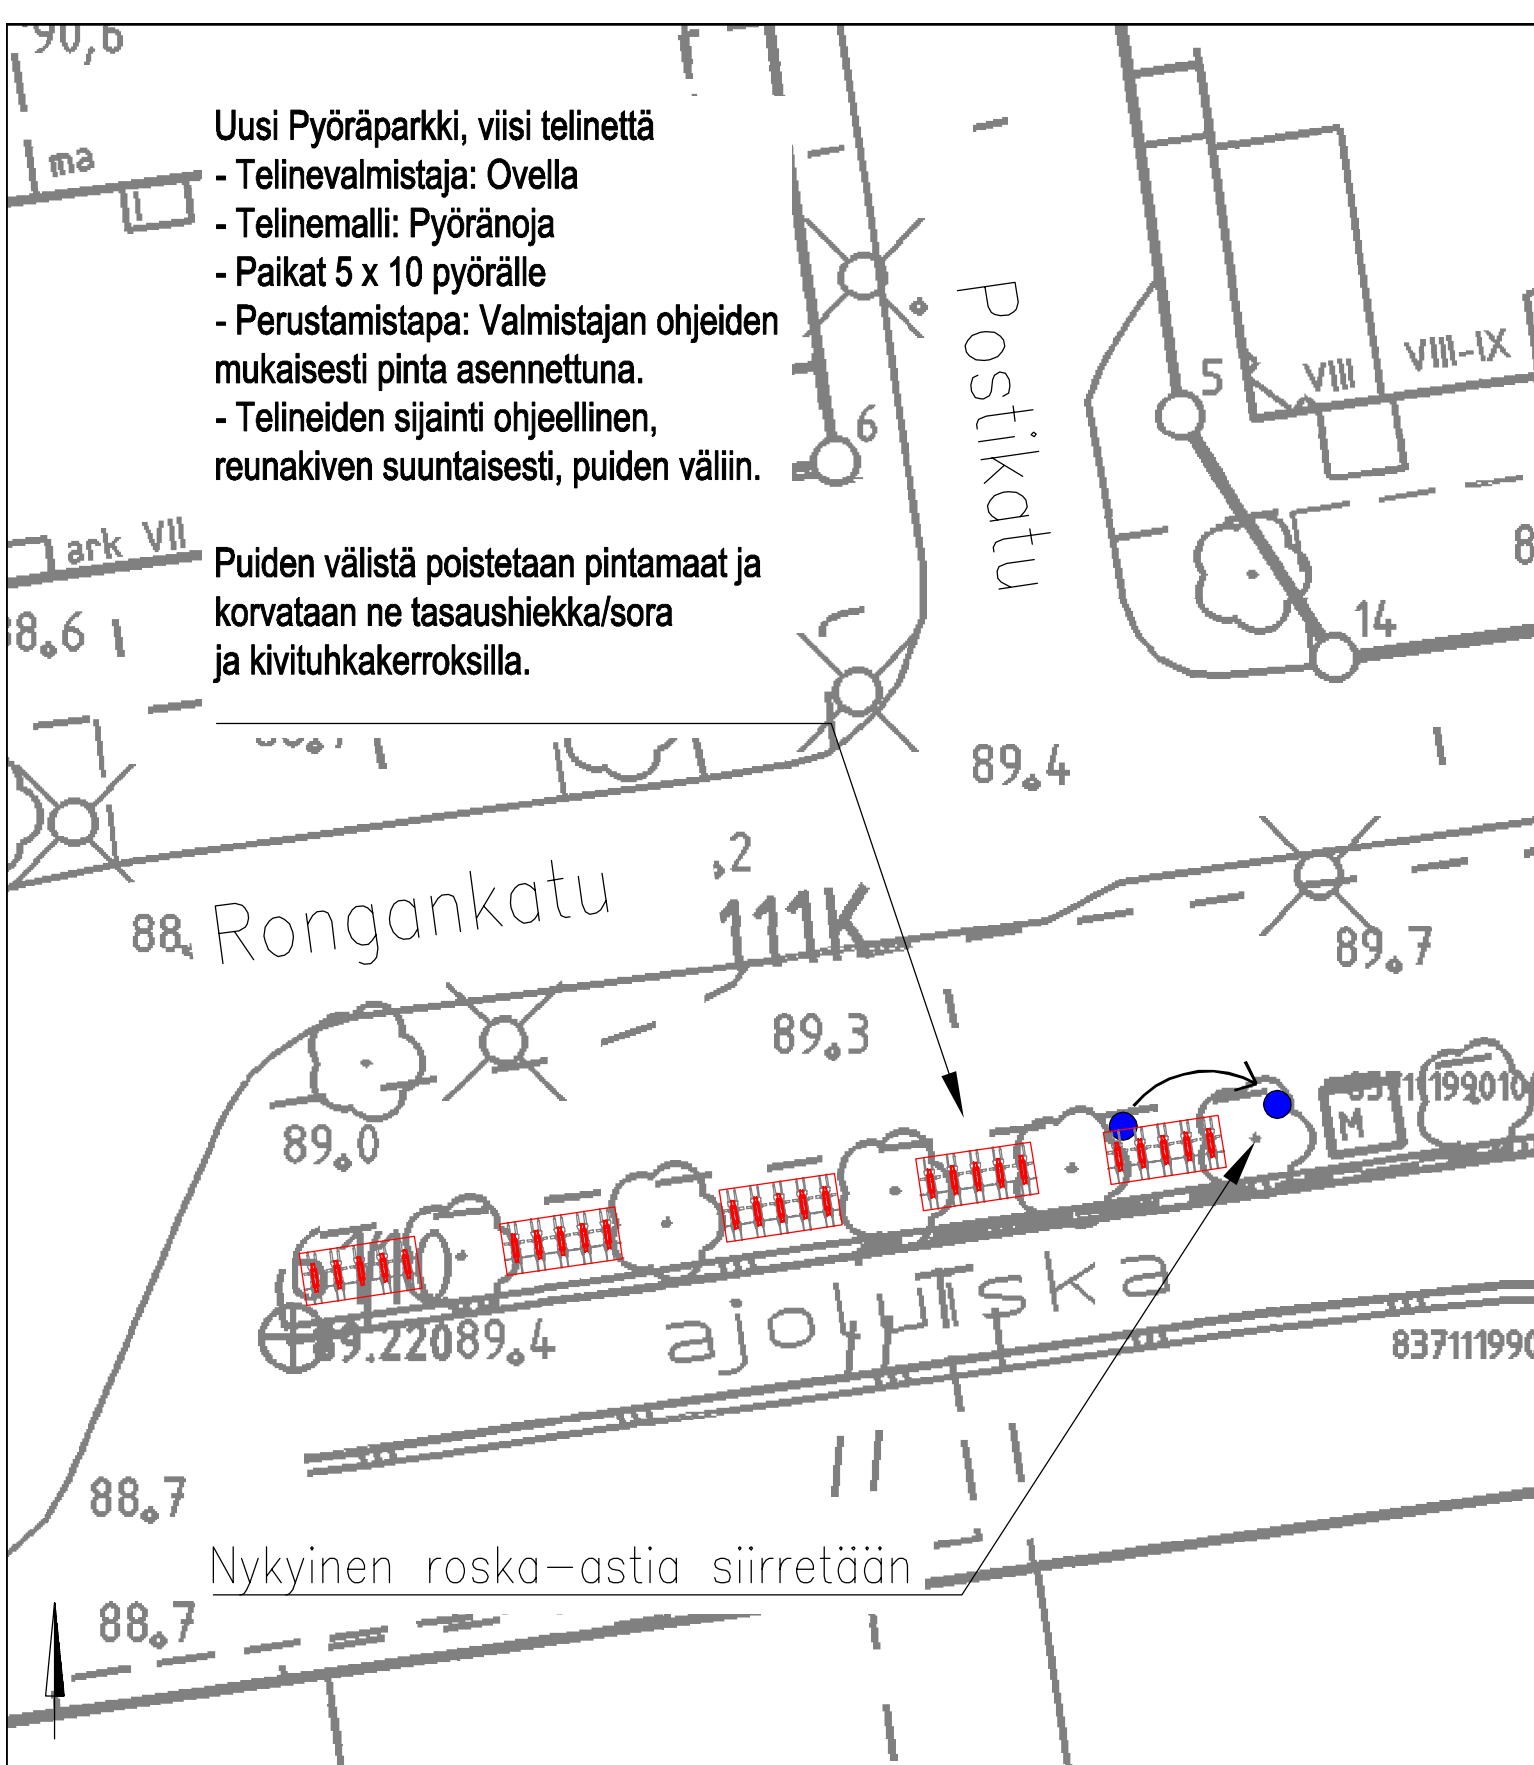

Nykyinen roska-astia siirretään

Jalkakäytävä
0,25m | 1,5m | n. 3,0m

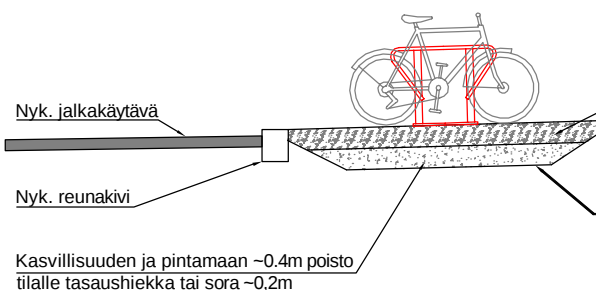

Ajoluiskan tukimuuri

Kivituhka 0/8
kerros ~0,2m

Suodatinkangas N2,
jos Si tai hienommat maale

Tässä suunnitelmassa on käytetty ETRS-GK24/N2000
taso- ja korkeuskoordinaatistoa

Rongankatu, pyöräpysäköinti

XI (Kyttälä A)

Rakennussuunnitelma

Piir.no: 1/20562, 1.11.2018/Jln

Liite suunnittelupäällikön päätökseen

/ §