


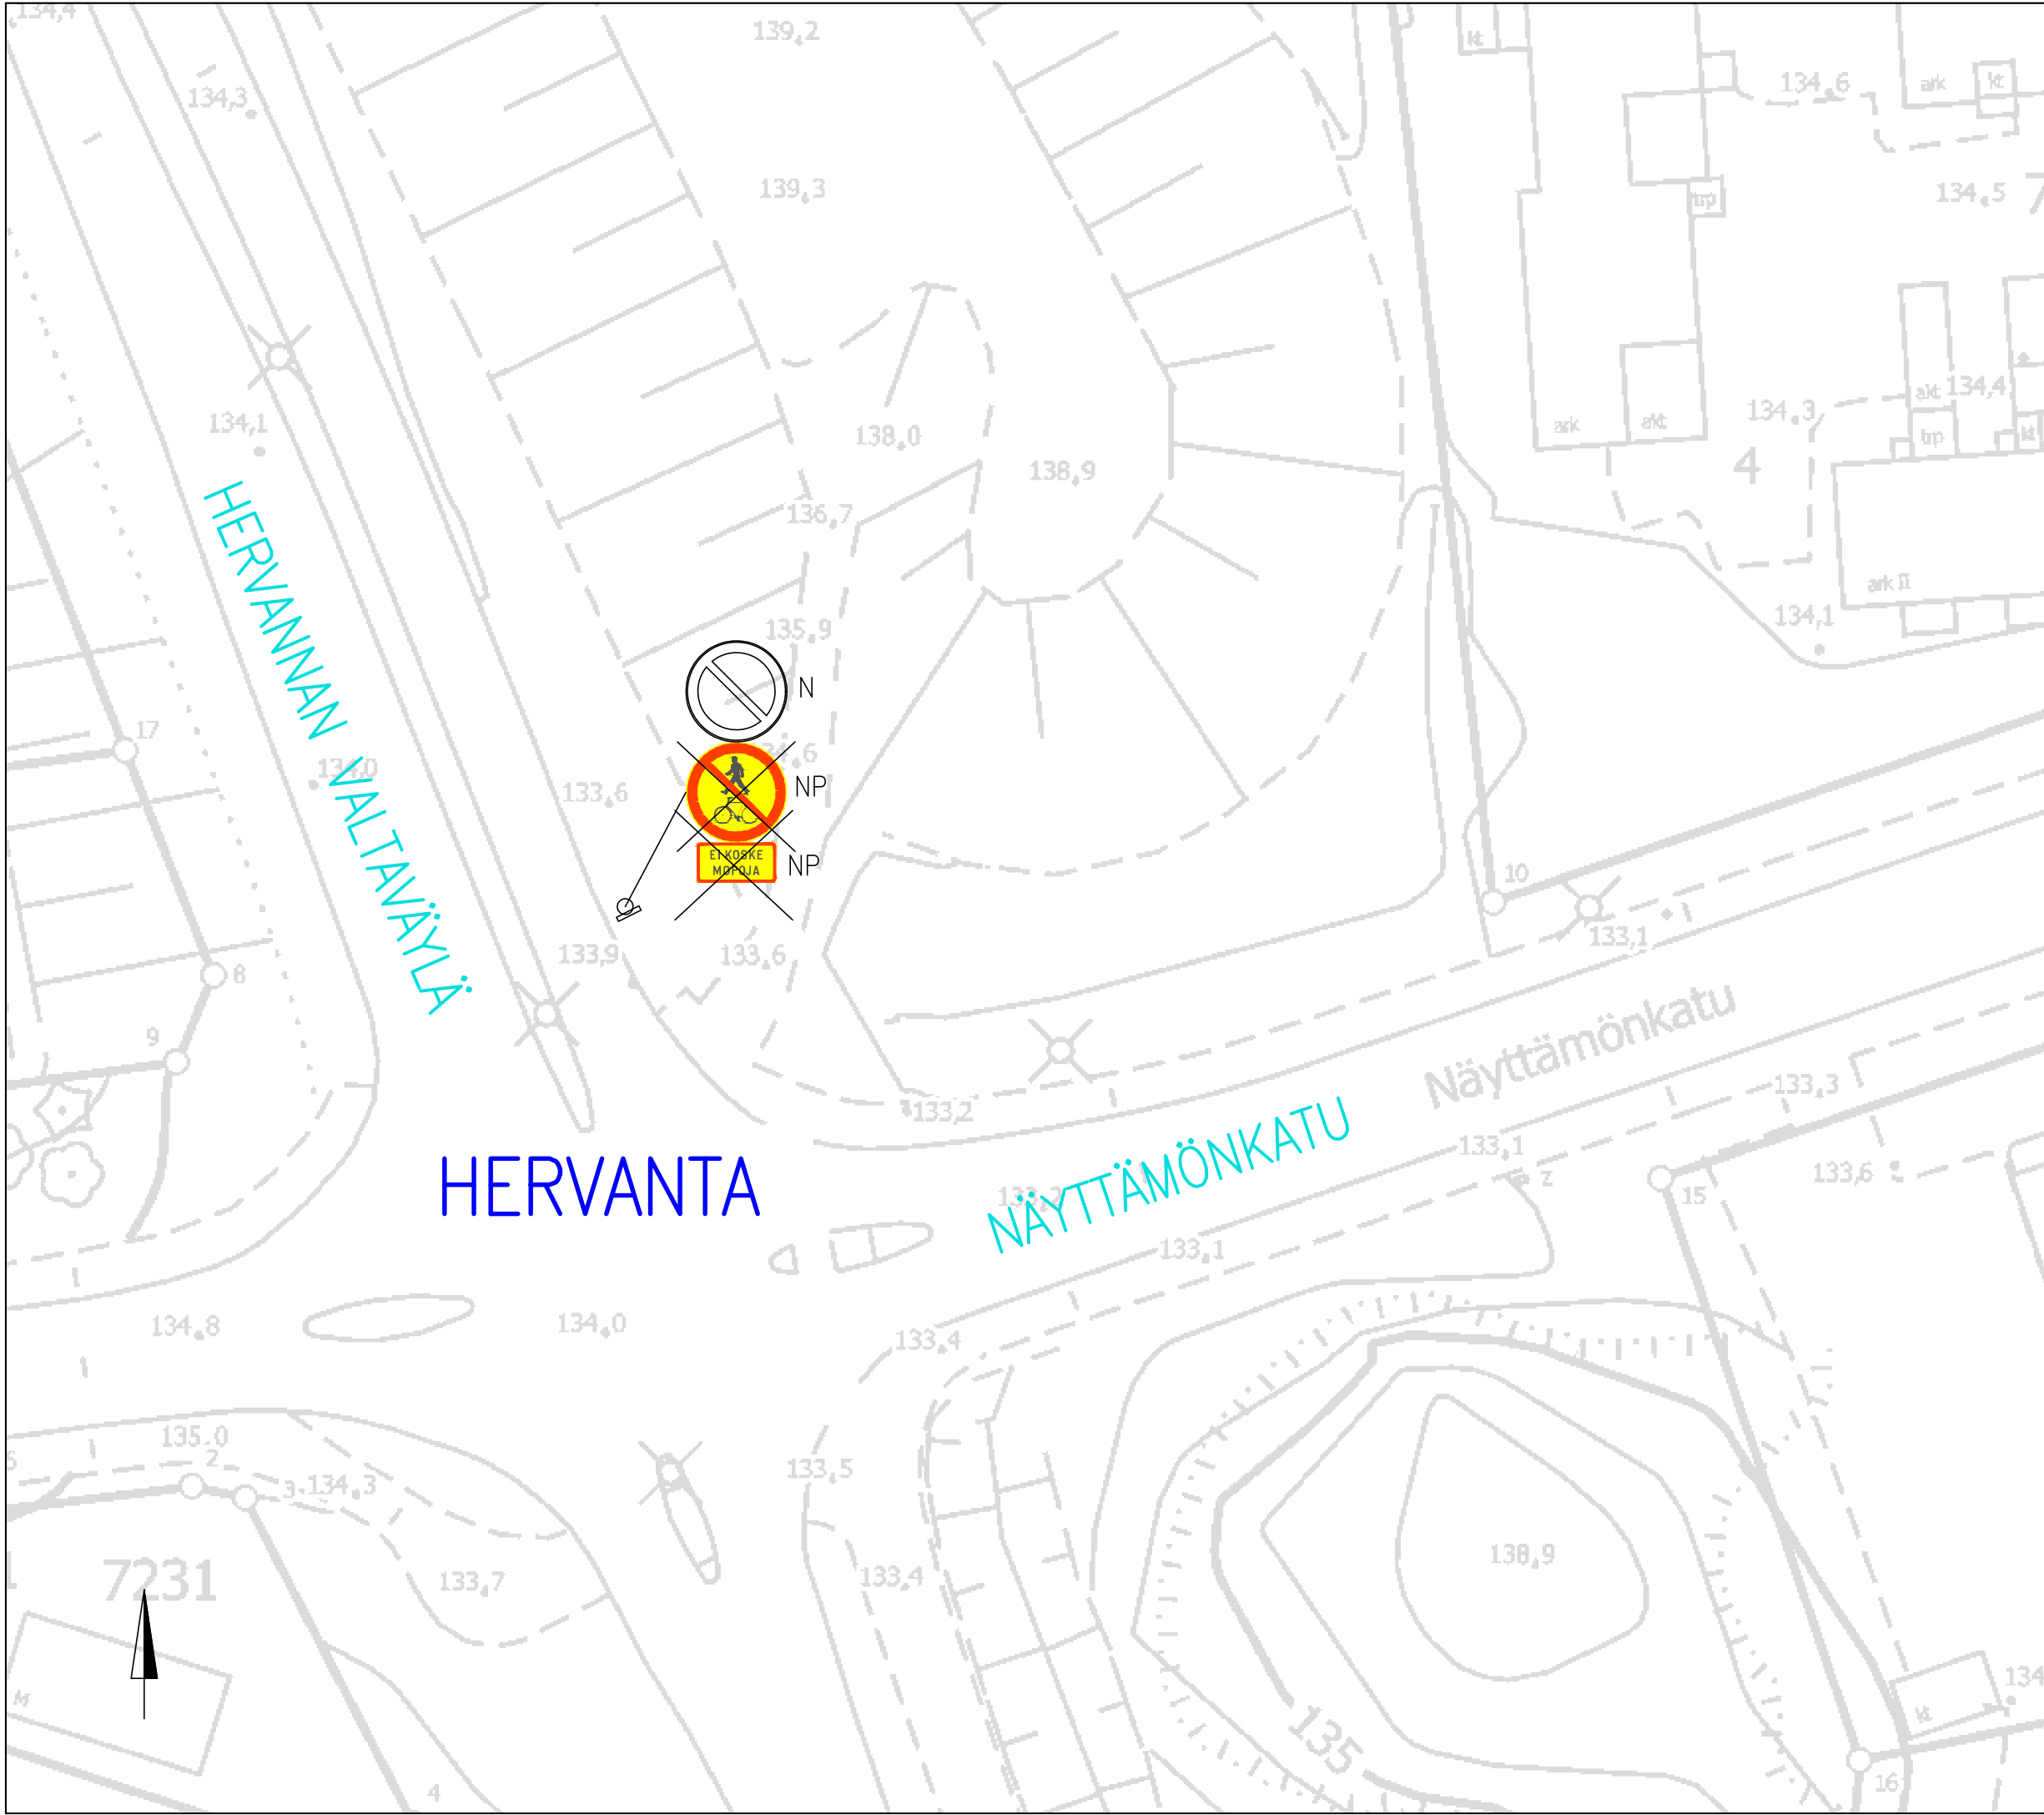


LIIKENTEENOHJAUS, MERKINTÖJEN SELITYS:

N	NYKYINEN LIIKENNEMERKKI SÄILYY ENNALLAAN
NP	NYKYINEN LIIKENNEMERKKI POISTETAAN

HERVANNAN VALTAVÄYLÄ–NÄYTTÄMÖNKATU

Jalankulun, pyöräilyn ja mopoilun
kieltävien merkkien päivitykset
Hervanta
Liikennemerkkisuunnitelma
Piiir.no: 1/21022
11.6.2020 / JUu
Liite suunnittelupäällikön päätökseen

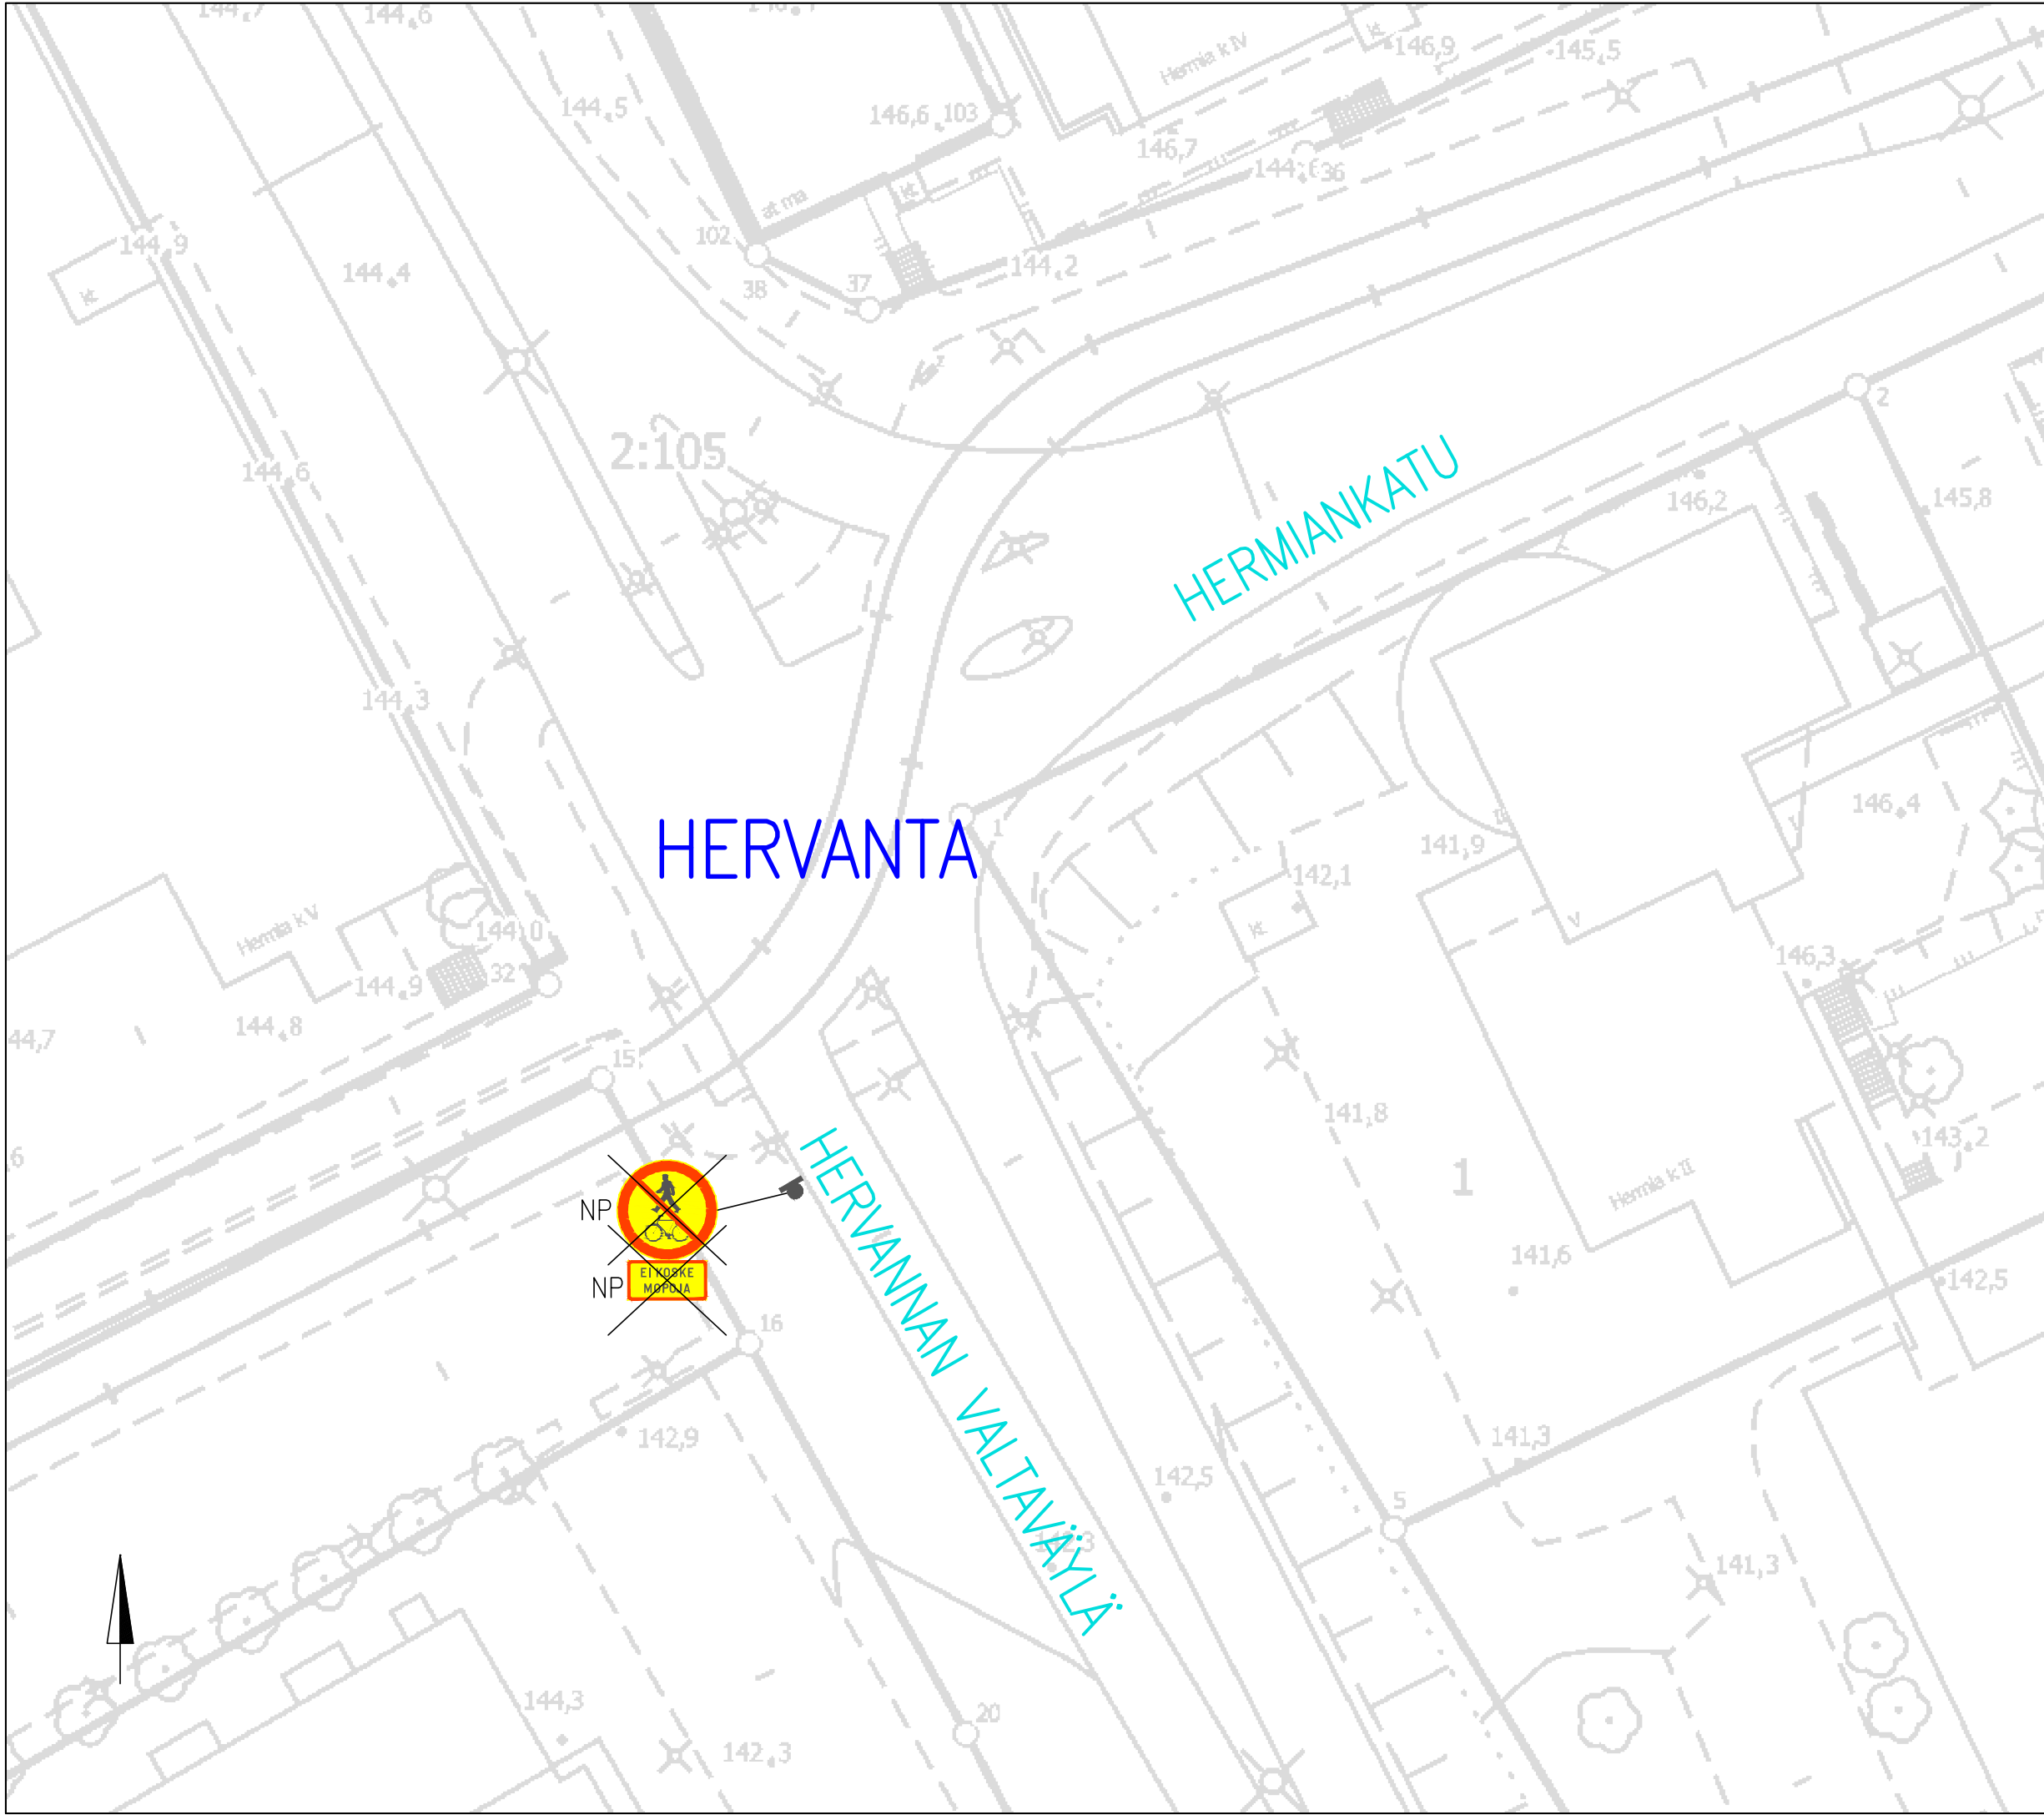

LIIKENTEENOHJAUS, MERKINTÖJEN SELITYS:

NP NYKYINEN LIKENNEMERKKI POISTETAAN

HERVANNAN VALTAVÄYLÄ–HERMIANKATU

Jalankulun, pyöräilyn ja mopoilun
kieltävien merkkien päivitykset


Hervanta

Liikennemerkkisuunnitelma

Piir.no: 1/21023

11.6.2020 / JUu

Liite suunnittelupäällikön päätökseen

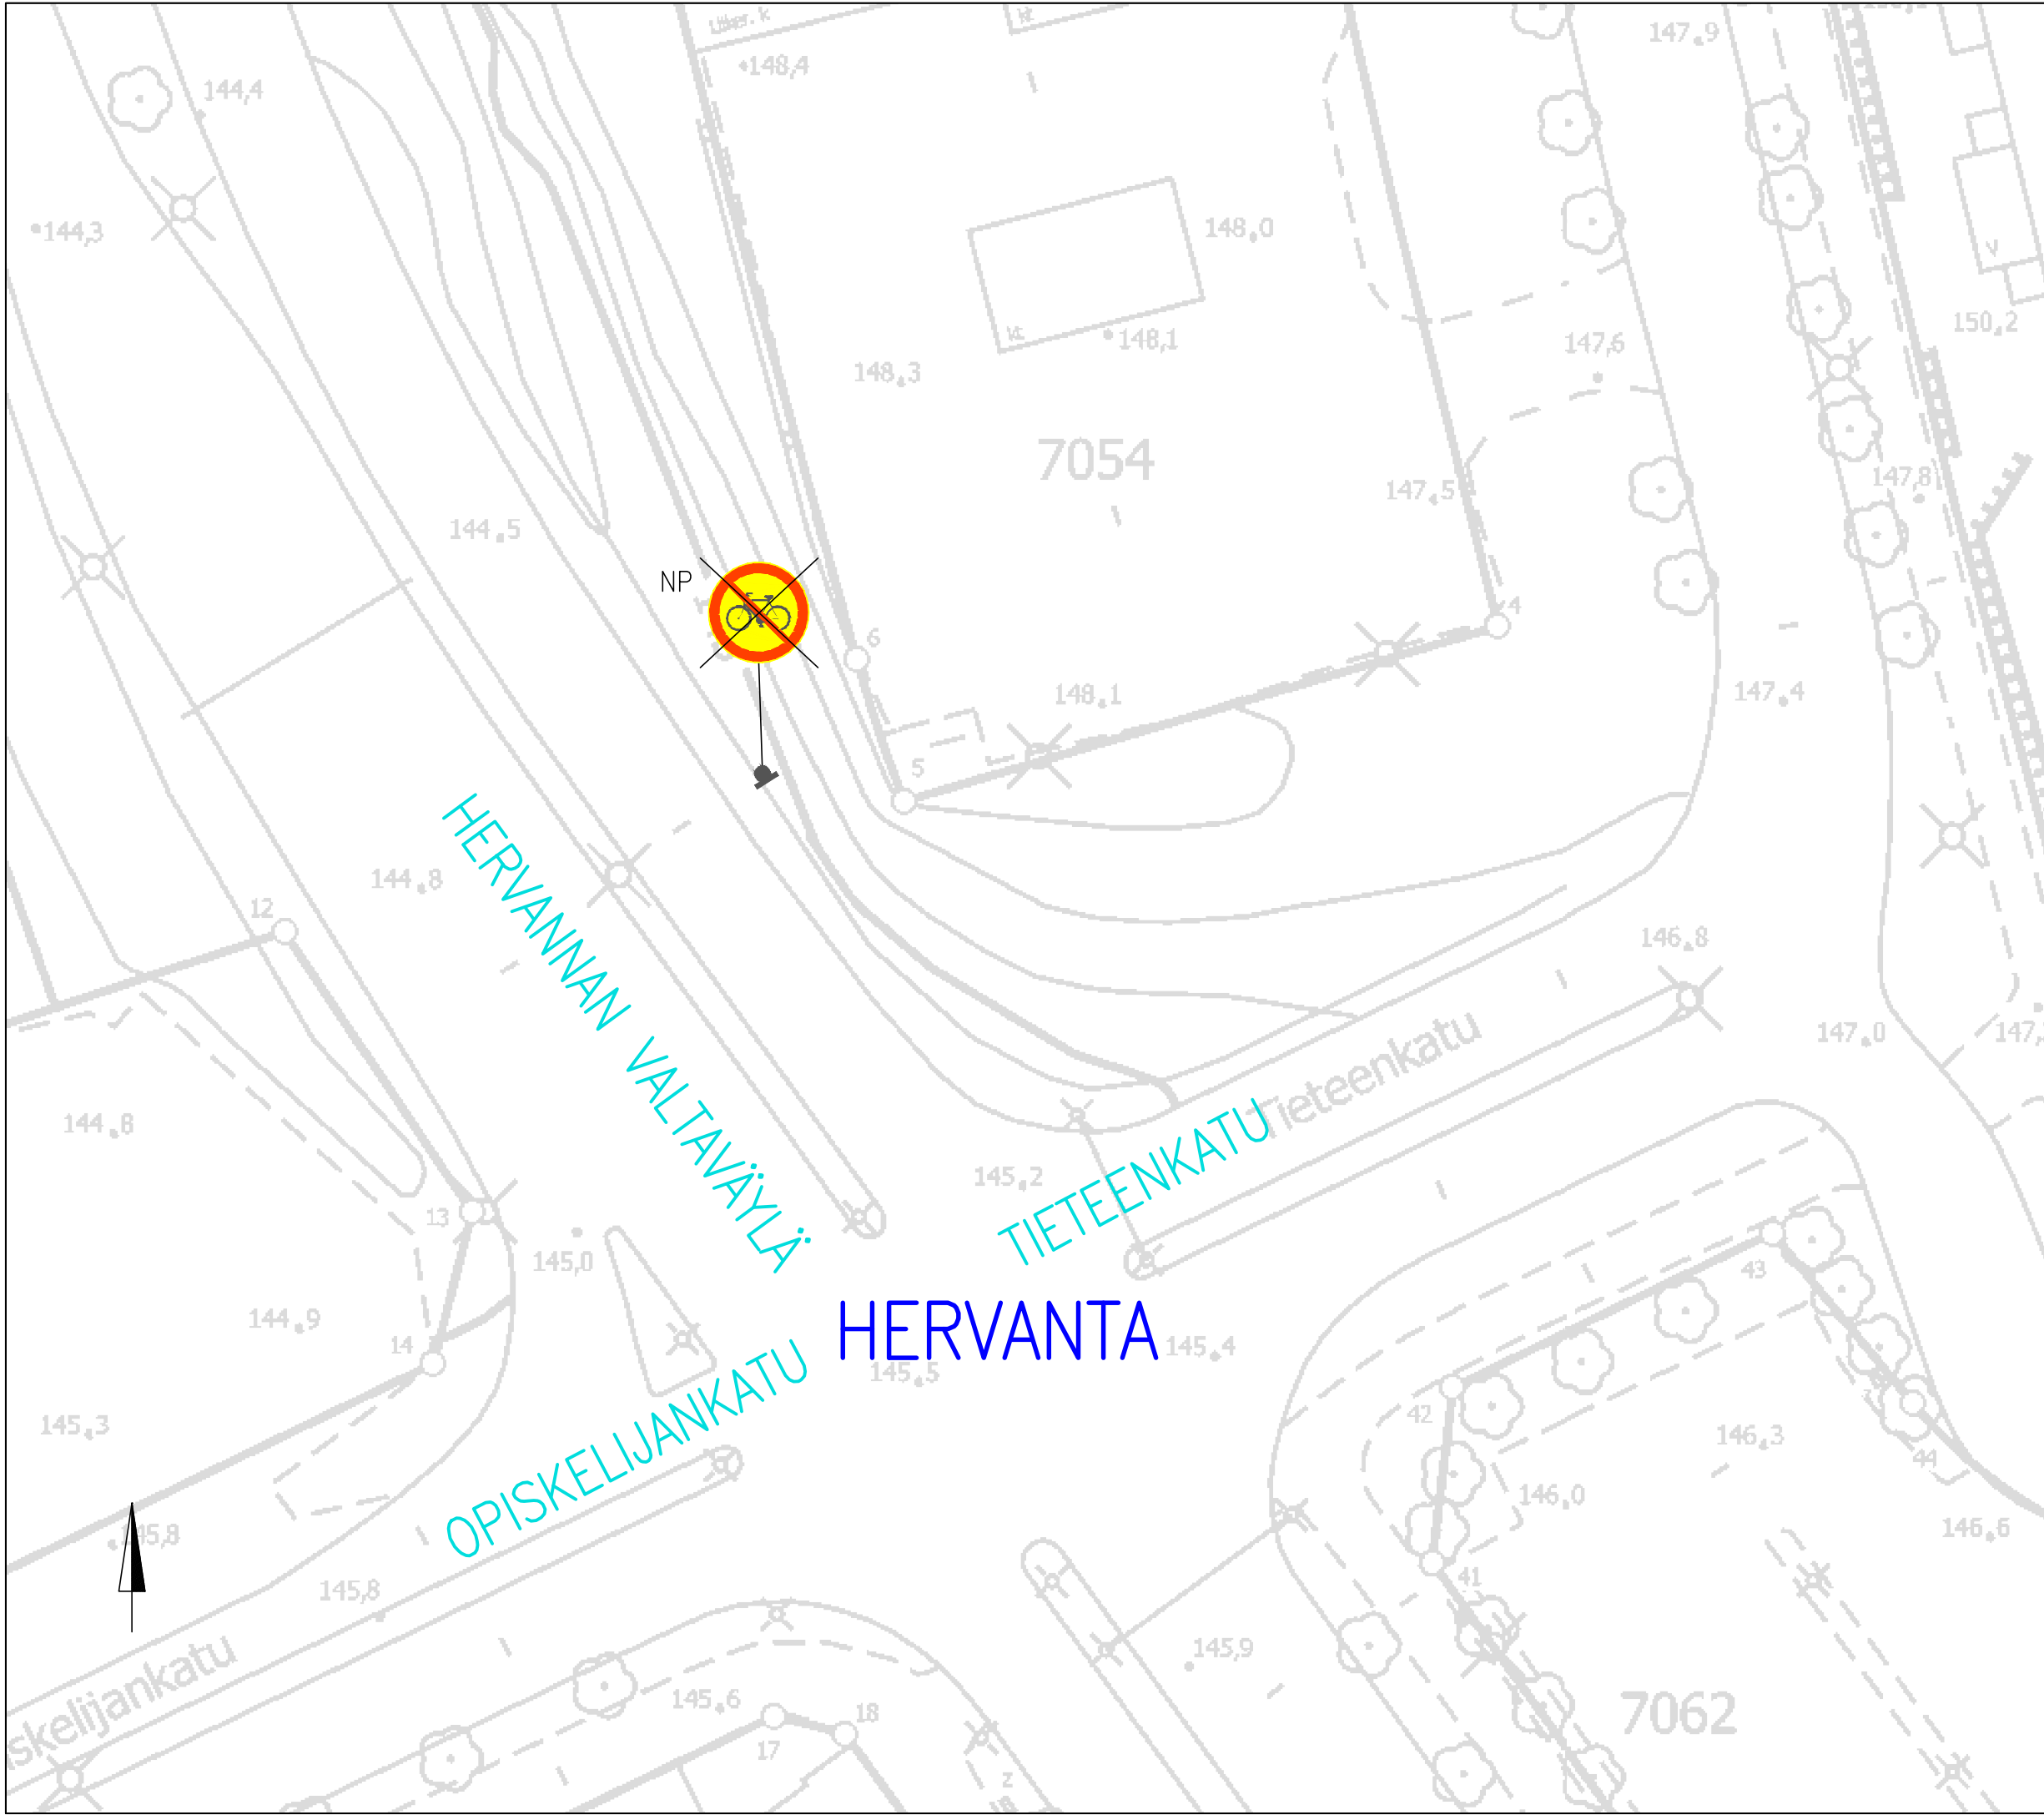

LIIKENTEENOHJAUS, MERKINTÖJEN SELITYS:

NP NYKYINEN LIIKENNEMERKKI POISTETAAN

HERVANNAN VALTAVÄYLÄ–OPISKELIJANKATU

Jalankulun, pyöräilyn ja mopoilun
kieltävien merkkien päivitykset


Hervanta

Liikennemerkkisuunnitelma

Piir.no: 1/21024

11.6.2020 / JUu



Liite suunnittelupäällikön päätökseen

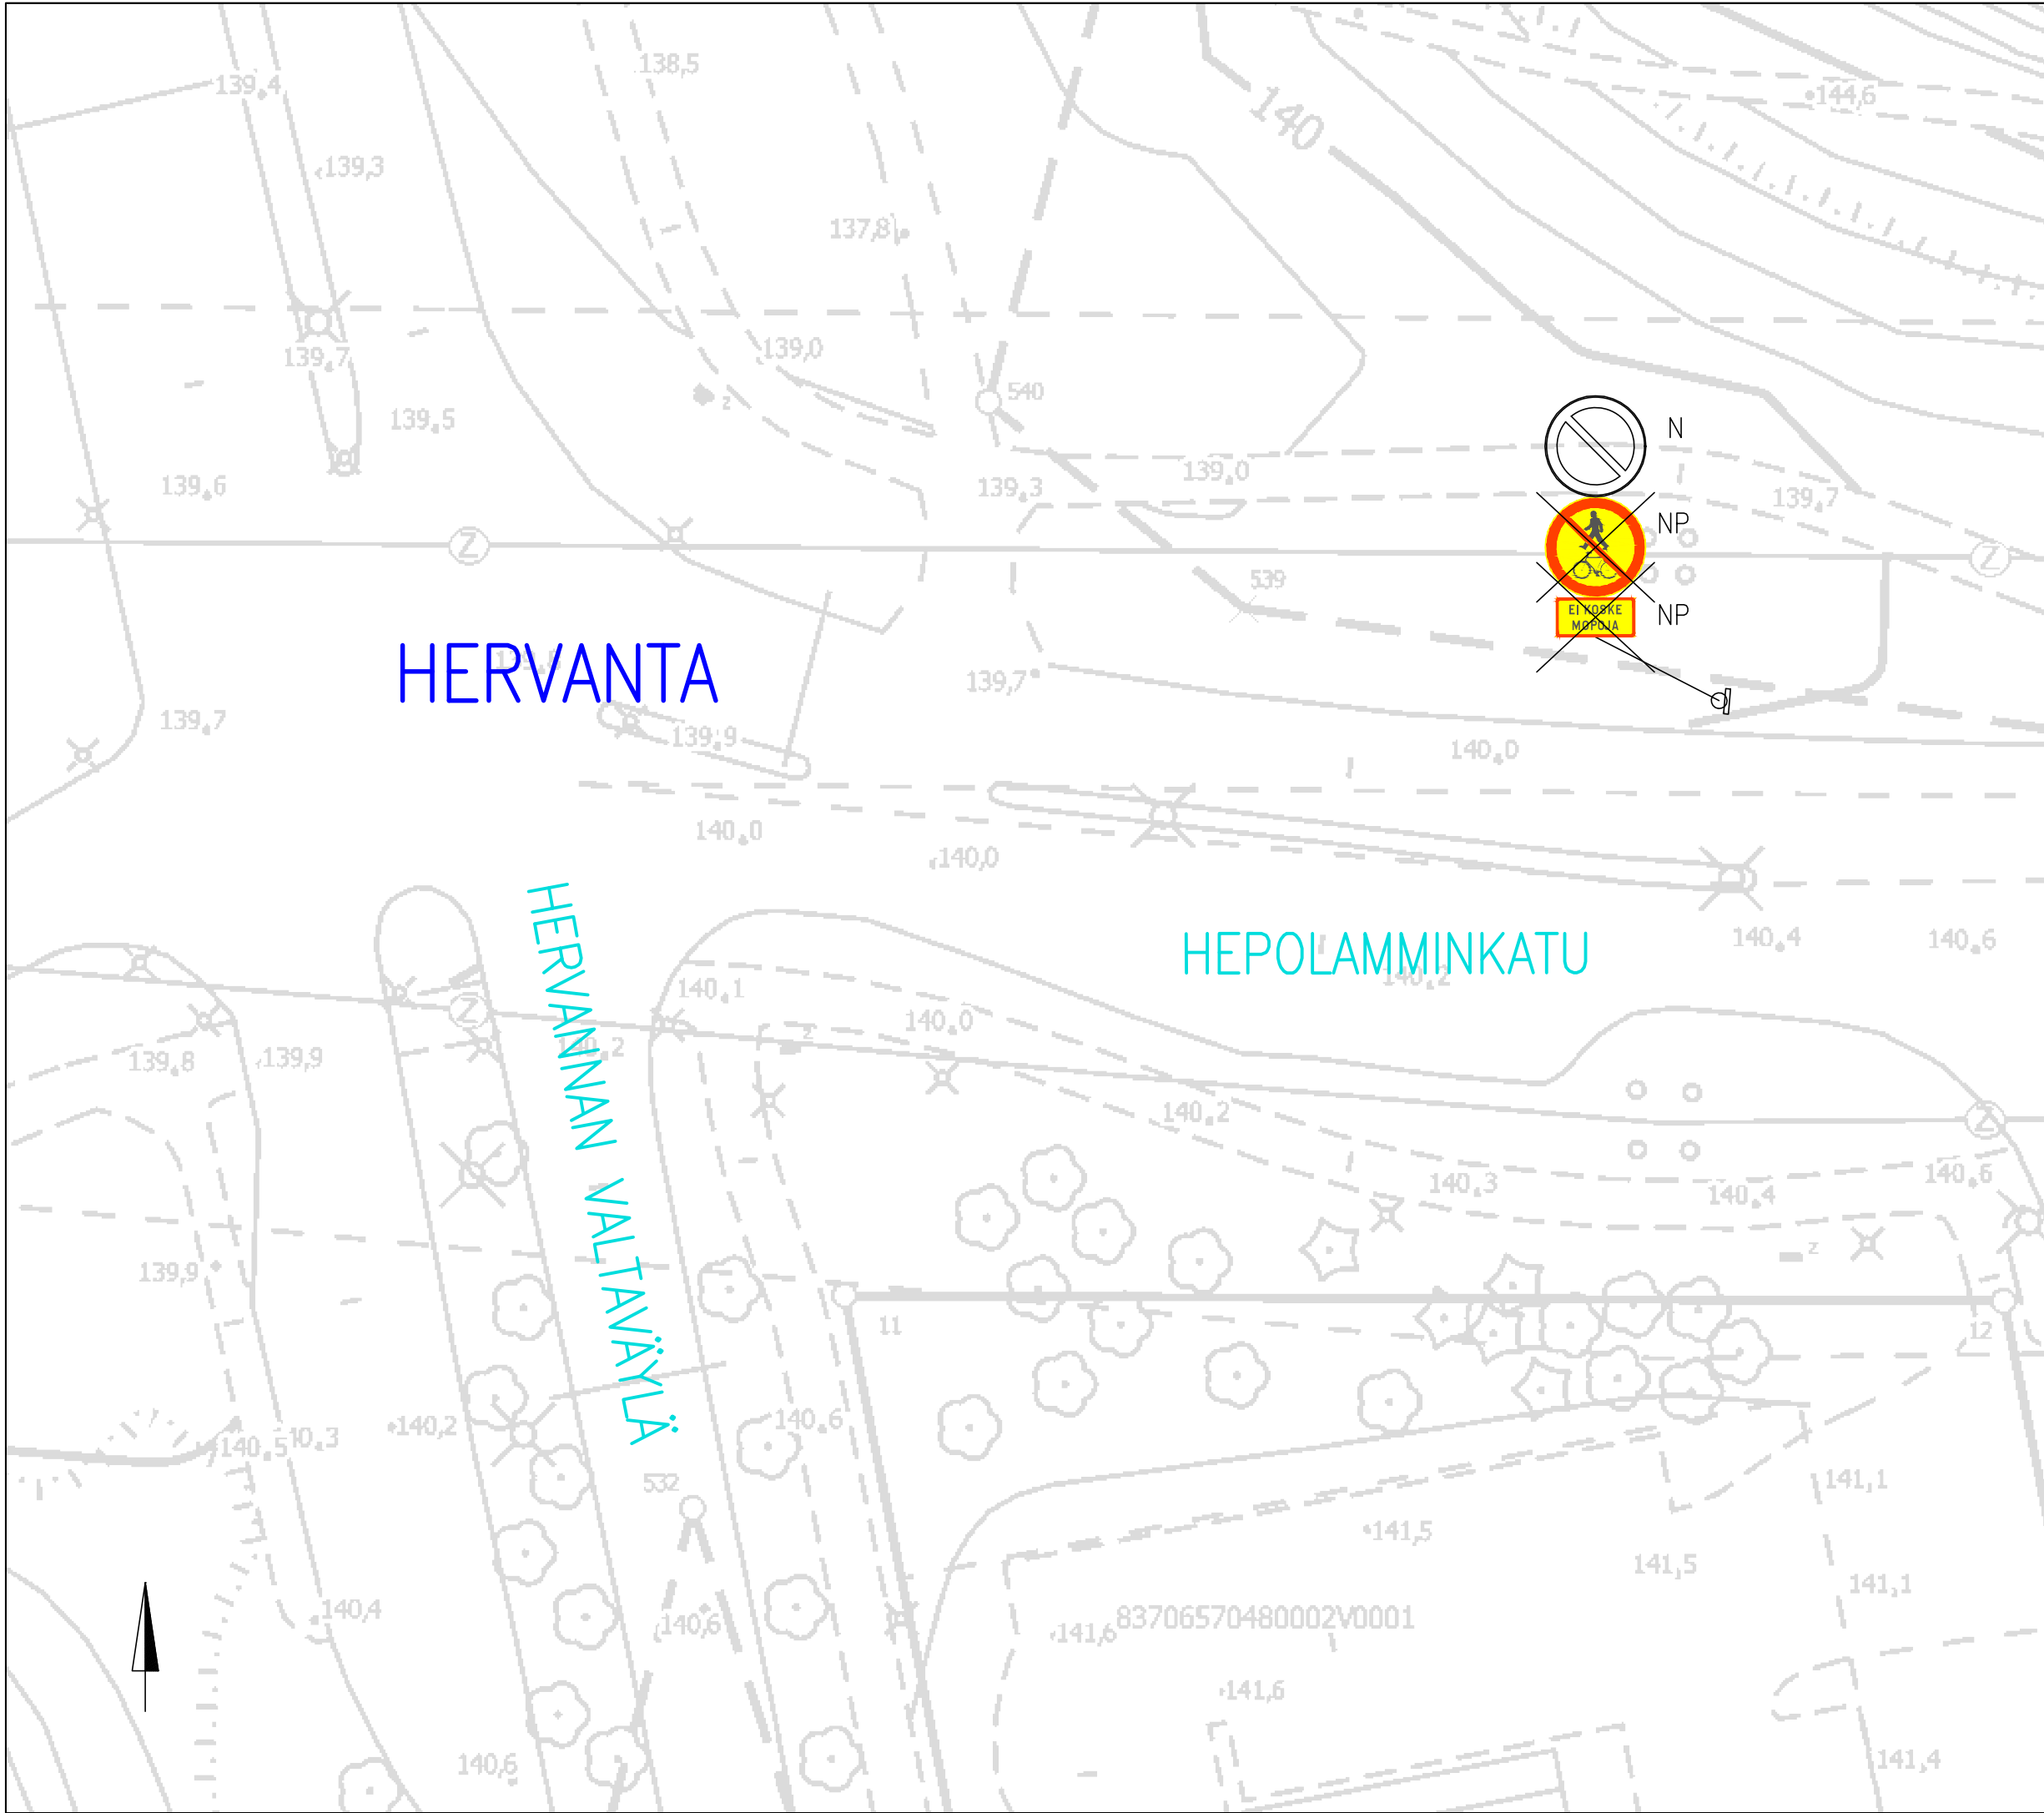

LIIKENTEENOHJAUS, MERKINTÖJEN SELITYS:
N NYKYINEN LIIKENNEMERKKI SÄILYY ENNALLAAN
NP NYKYINEN LIIKENNEMERKKI POISTETAAN

HERVANNAN VALTAVÄYLÄ–HEPOLAMMINKATU

Jalankulun, pyöräilyn ja mopoilun
kieltävien merkkien päivitykset
Hervanta
Liikennemerkkisuunnitelma
Piir.no: 1/21025
11.6.2020 / JUu
Liite suunnittelupäällikön päätökseen
/

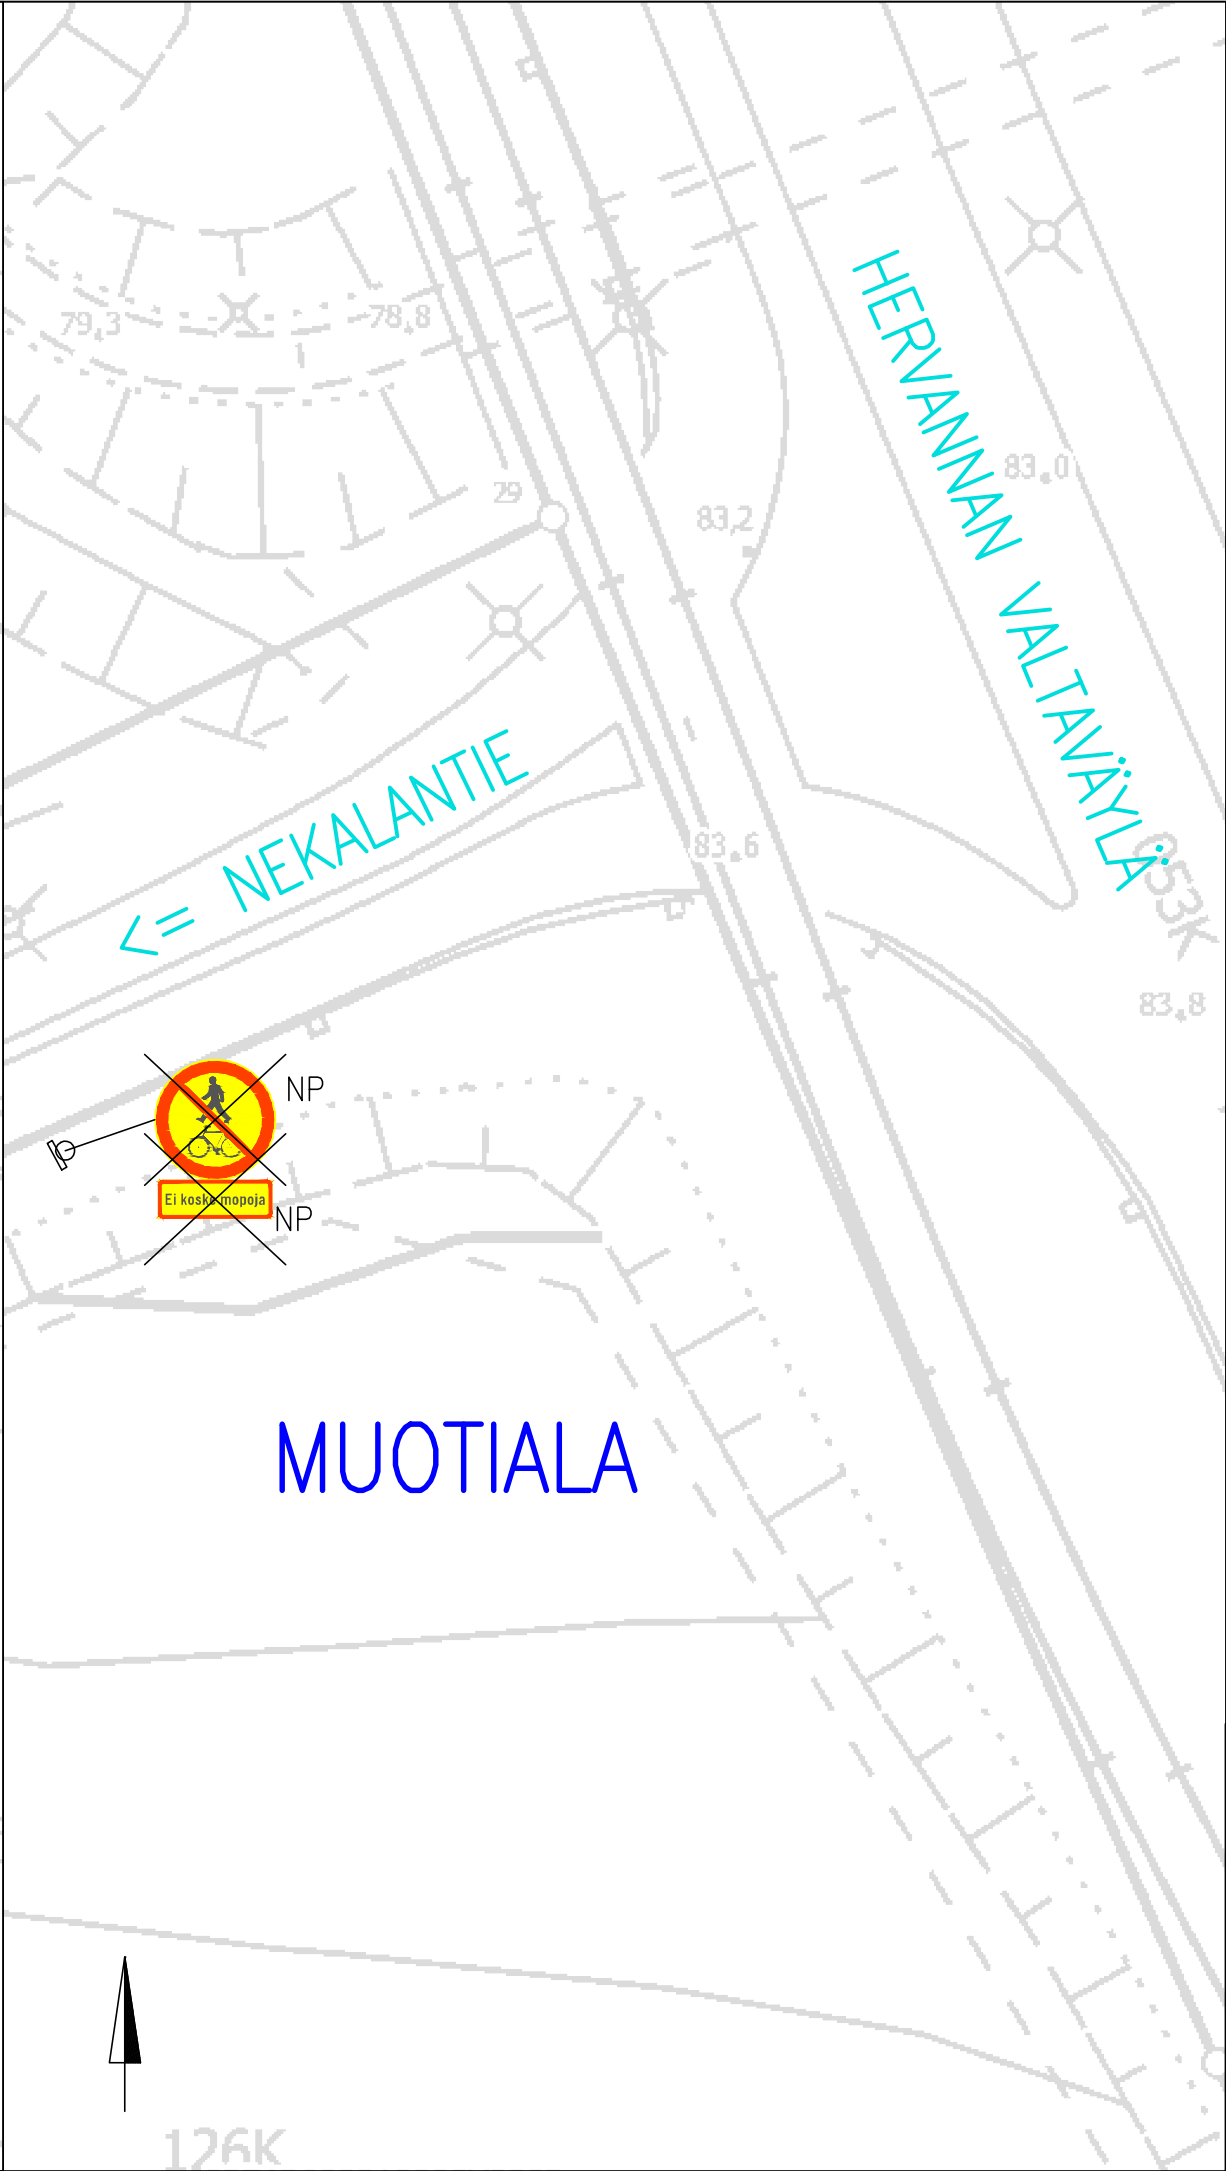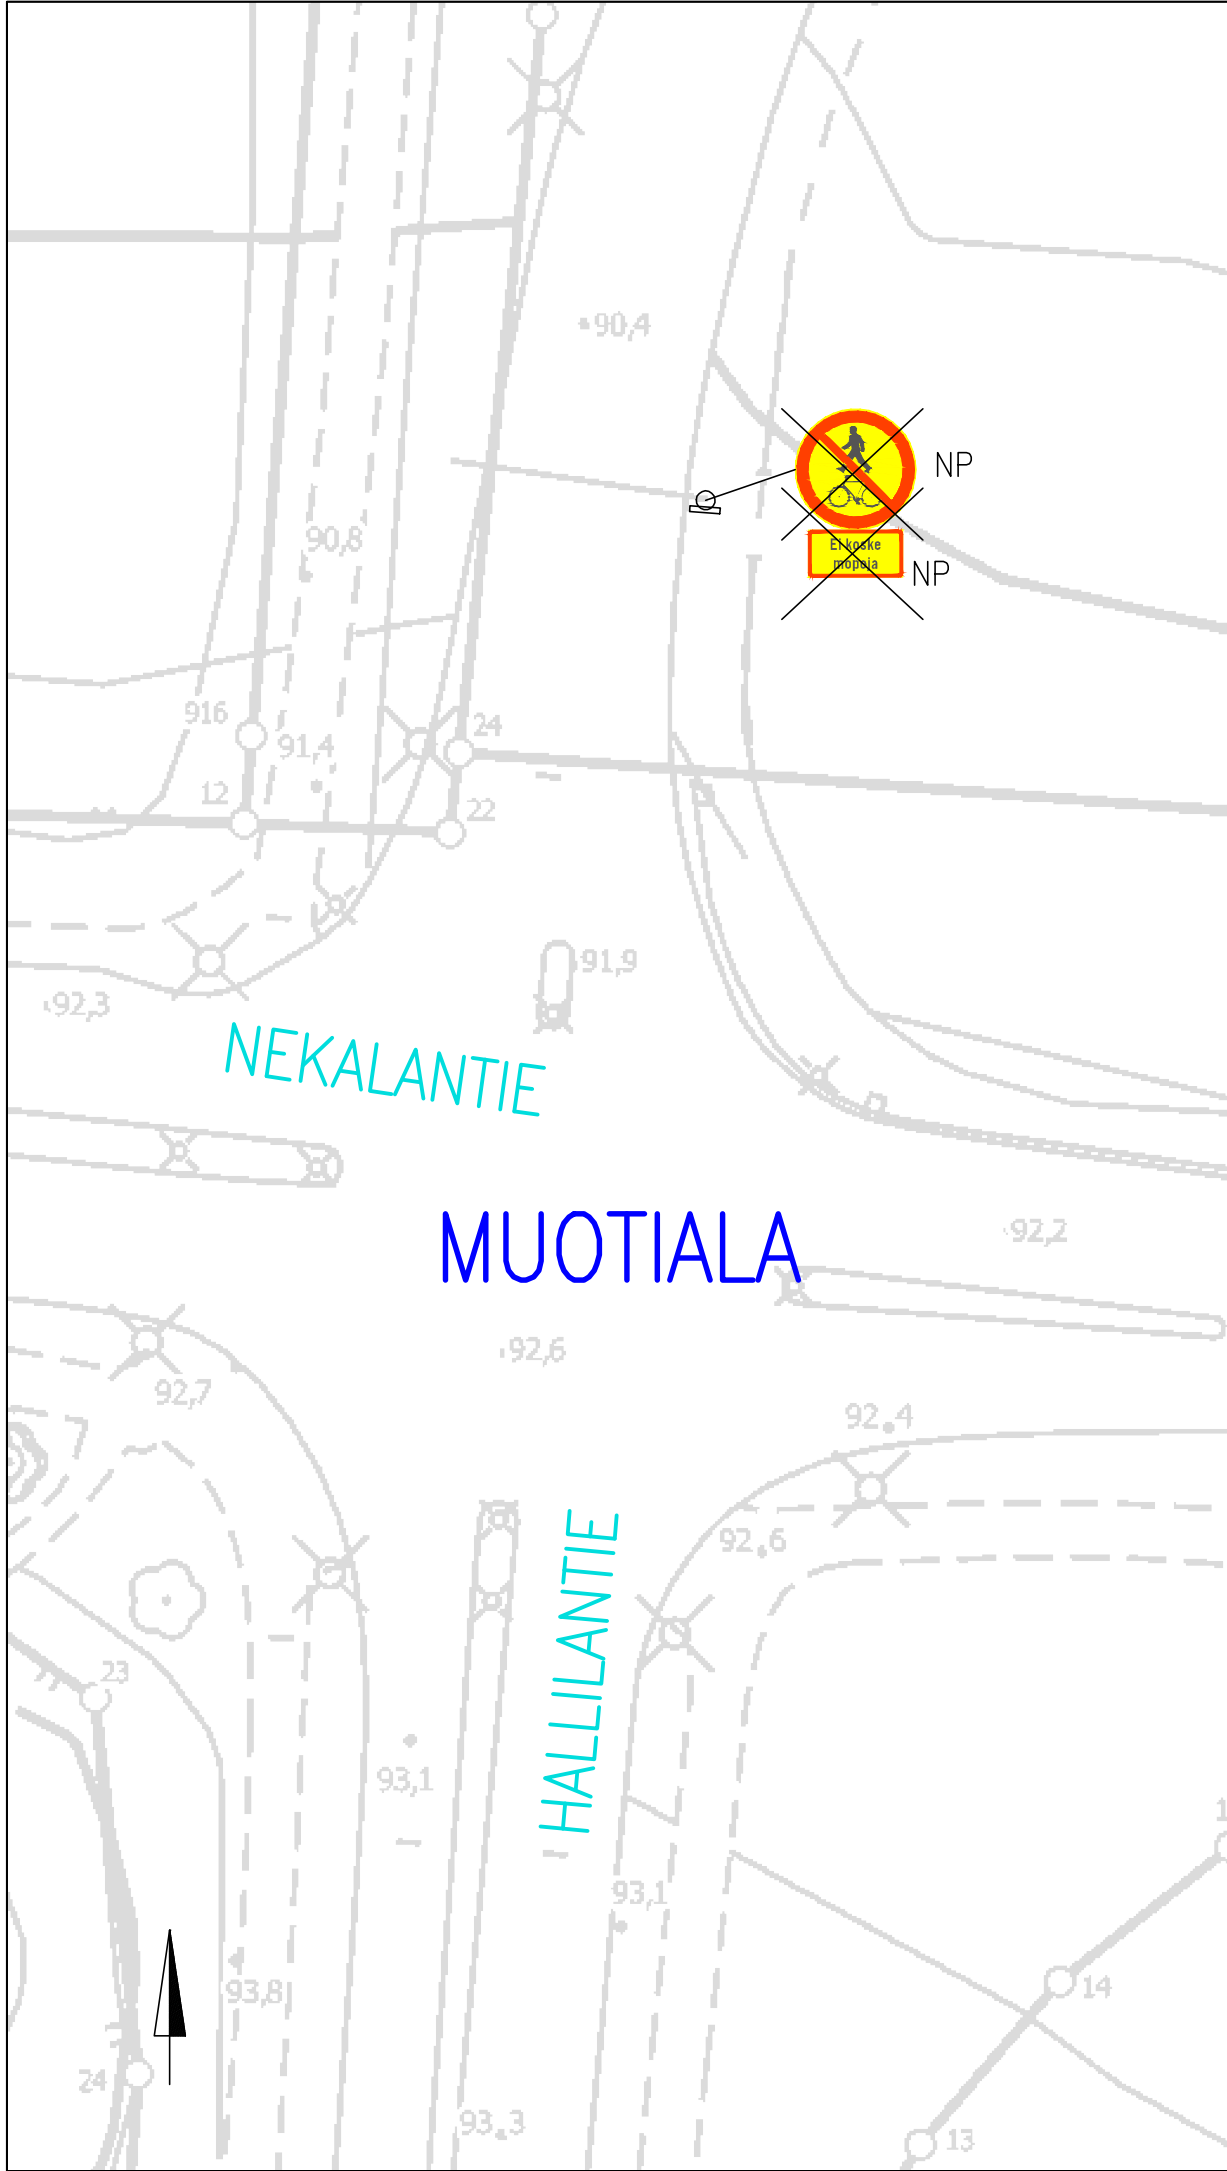

LIIKENTEENOHJAUS, MERKINTÖJEN SELITYS:

NP NYKYINEN LIKENNEMERKKI POISTETAAN

HERVANNAN VALTAVÄYLÄ–NEKALANTIE

Jalankulun, pyöräilyn ja mopoilun
kieltävien merkkien päivitykset


Muotiala

Liikennemerkkisuunnitelma

Piir.no: 1/21026

11.6.2020 / JUu

Liite suunnittelupäällikön päätökseen

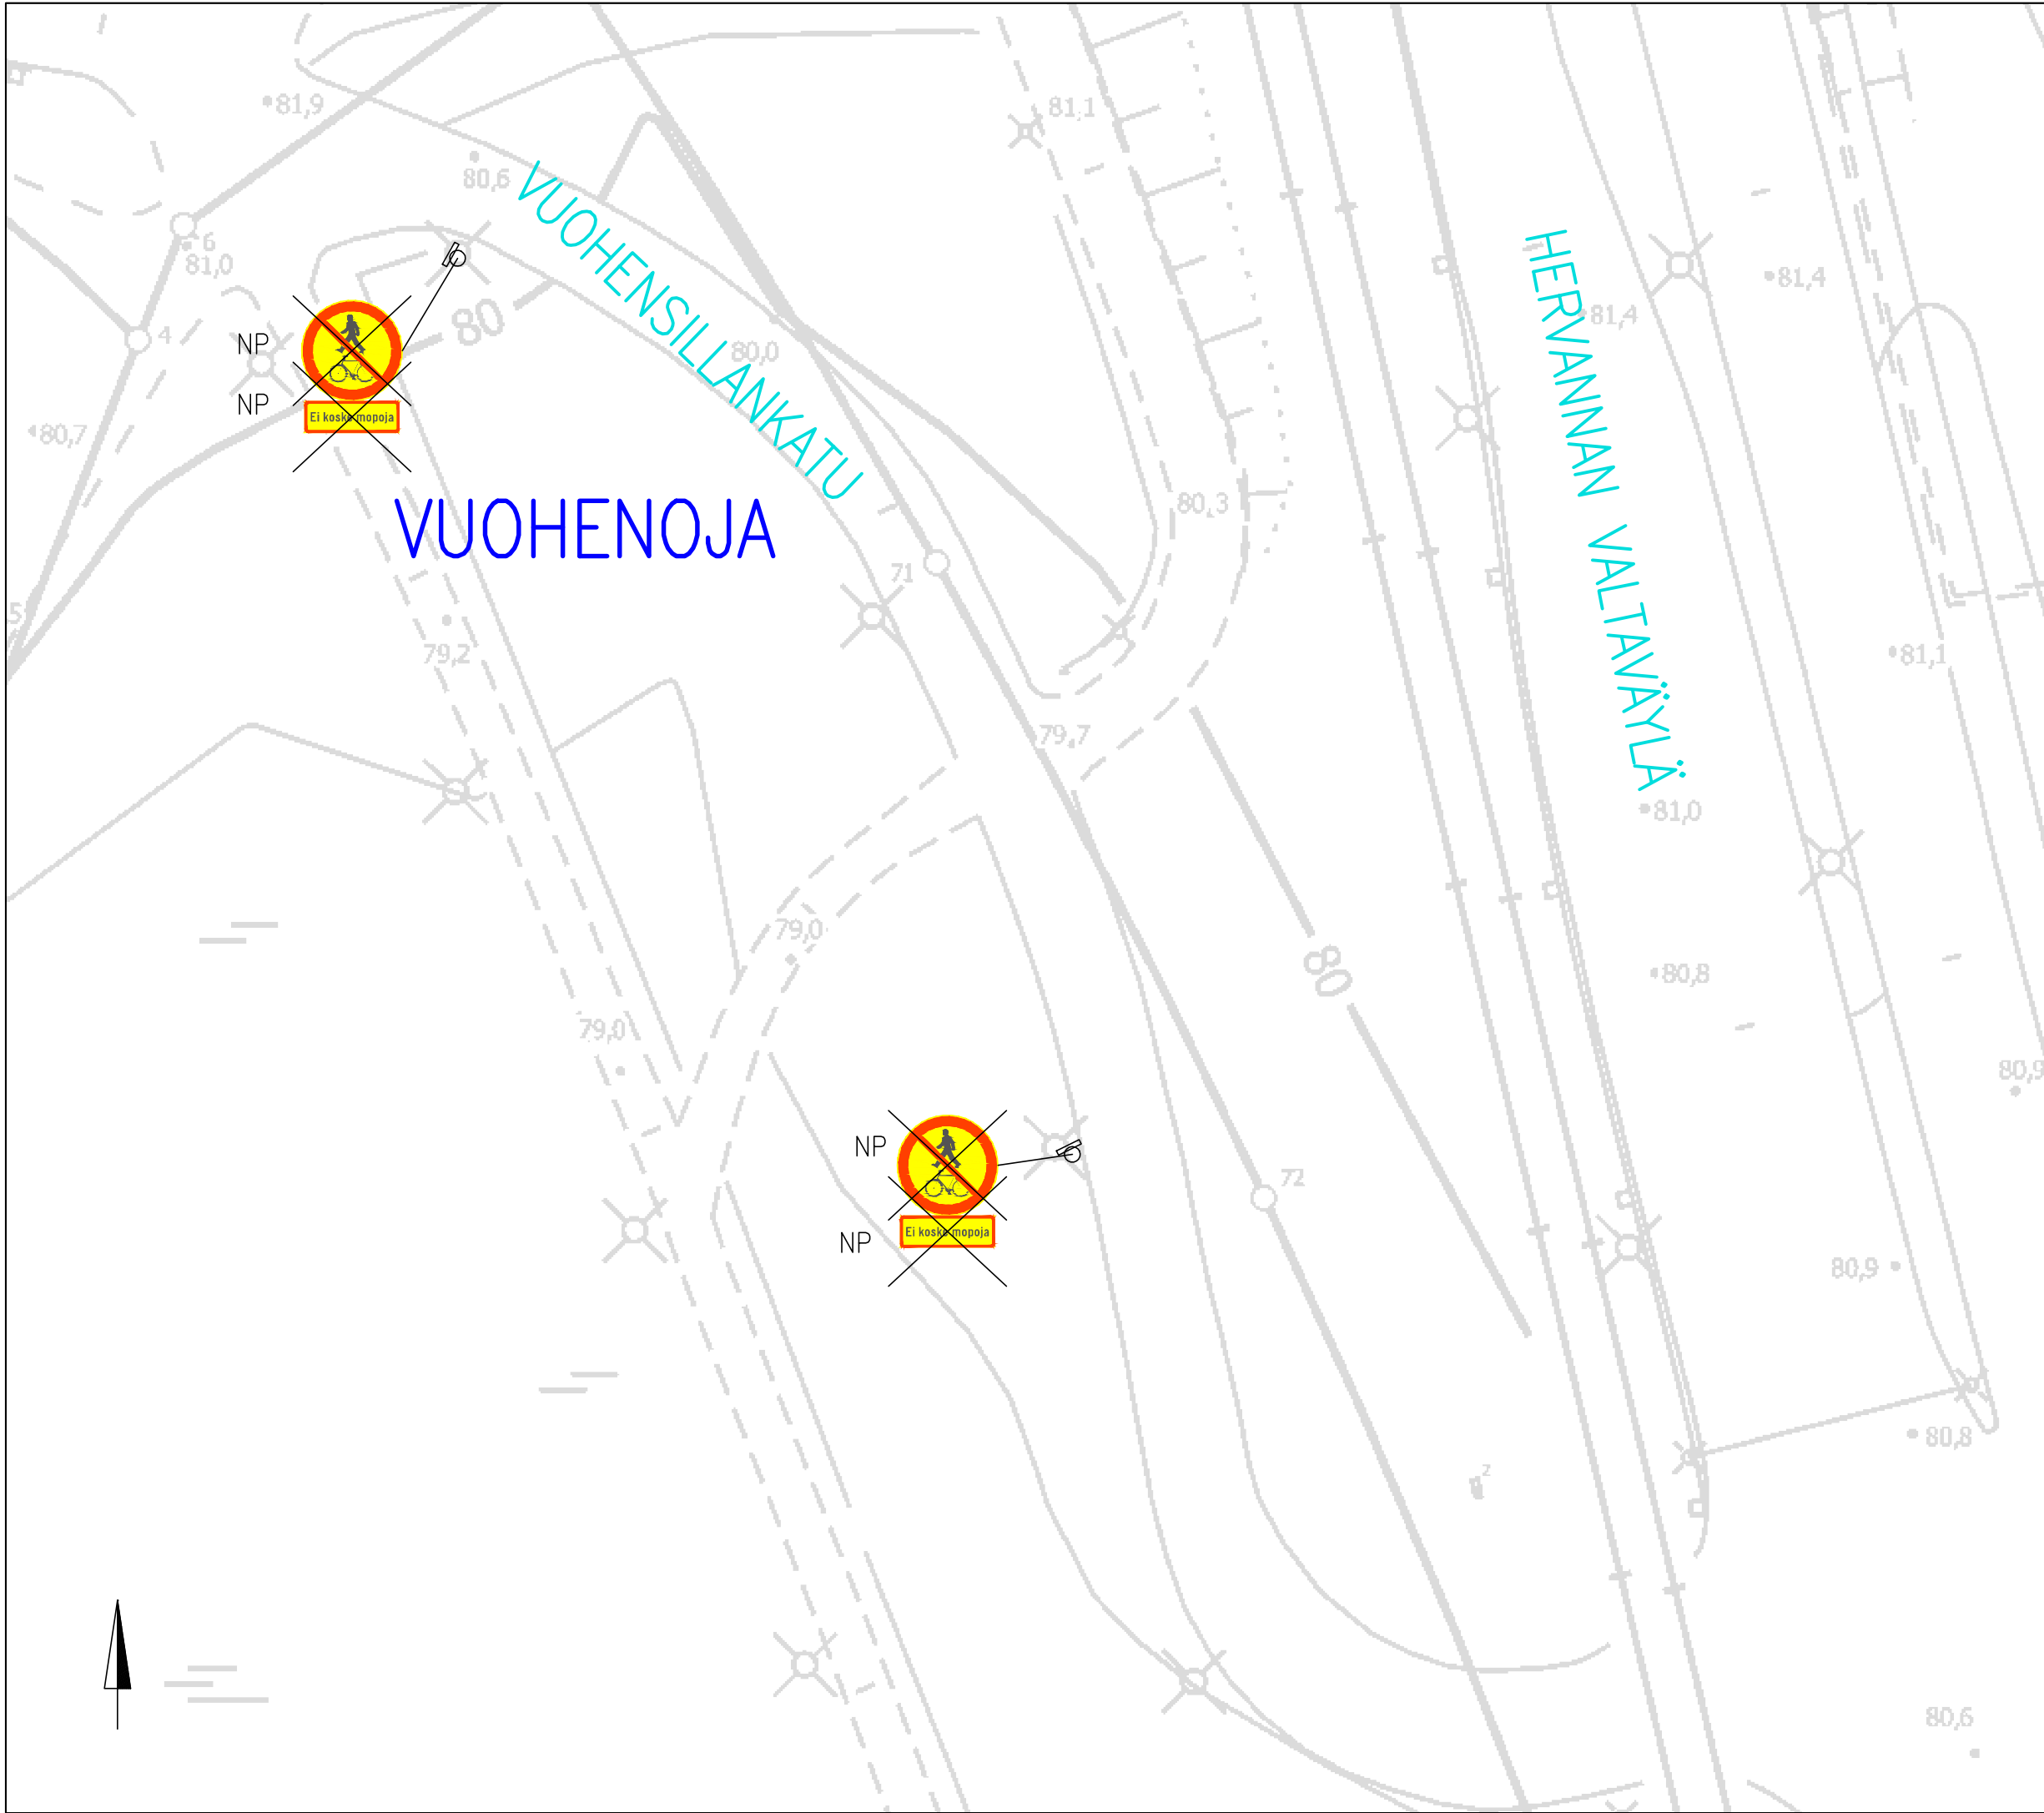

LIIKENTEENOHJAUS, MERKINTÖJEN SELITYS:

NP NYKYINEN LIIKENNEMERKKI POISTETAAN

HERVANNAN VALTAVÄYLÄ–VUOHENSILLANKATU

Jalankulun, pyöräilyn ja mopoilun
kieltävien merkkien päivitykset


Vuohenoja

Liikennemerkkisuunnitelma

Piir.no: 1/21027

11.6.2020 / JUu

Liite suunnittelupäällikön päätökseen

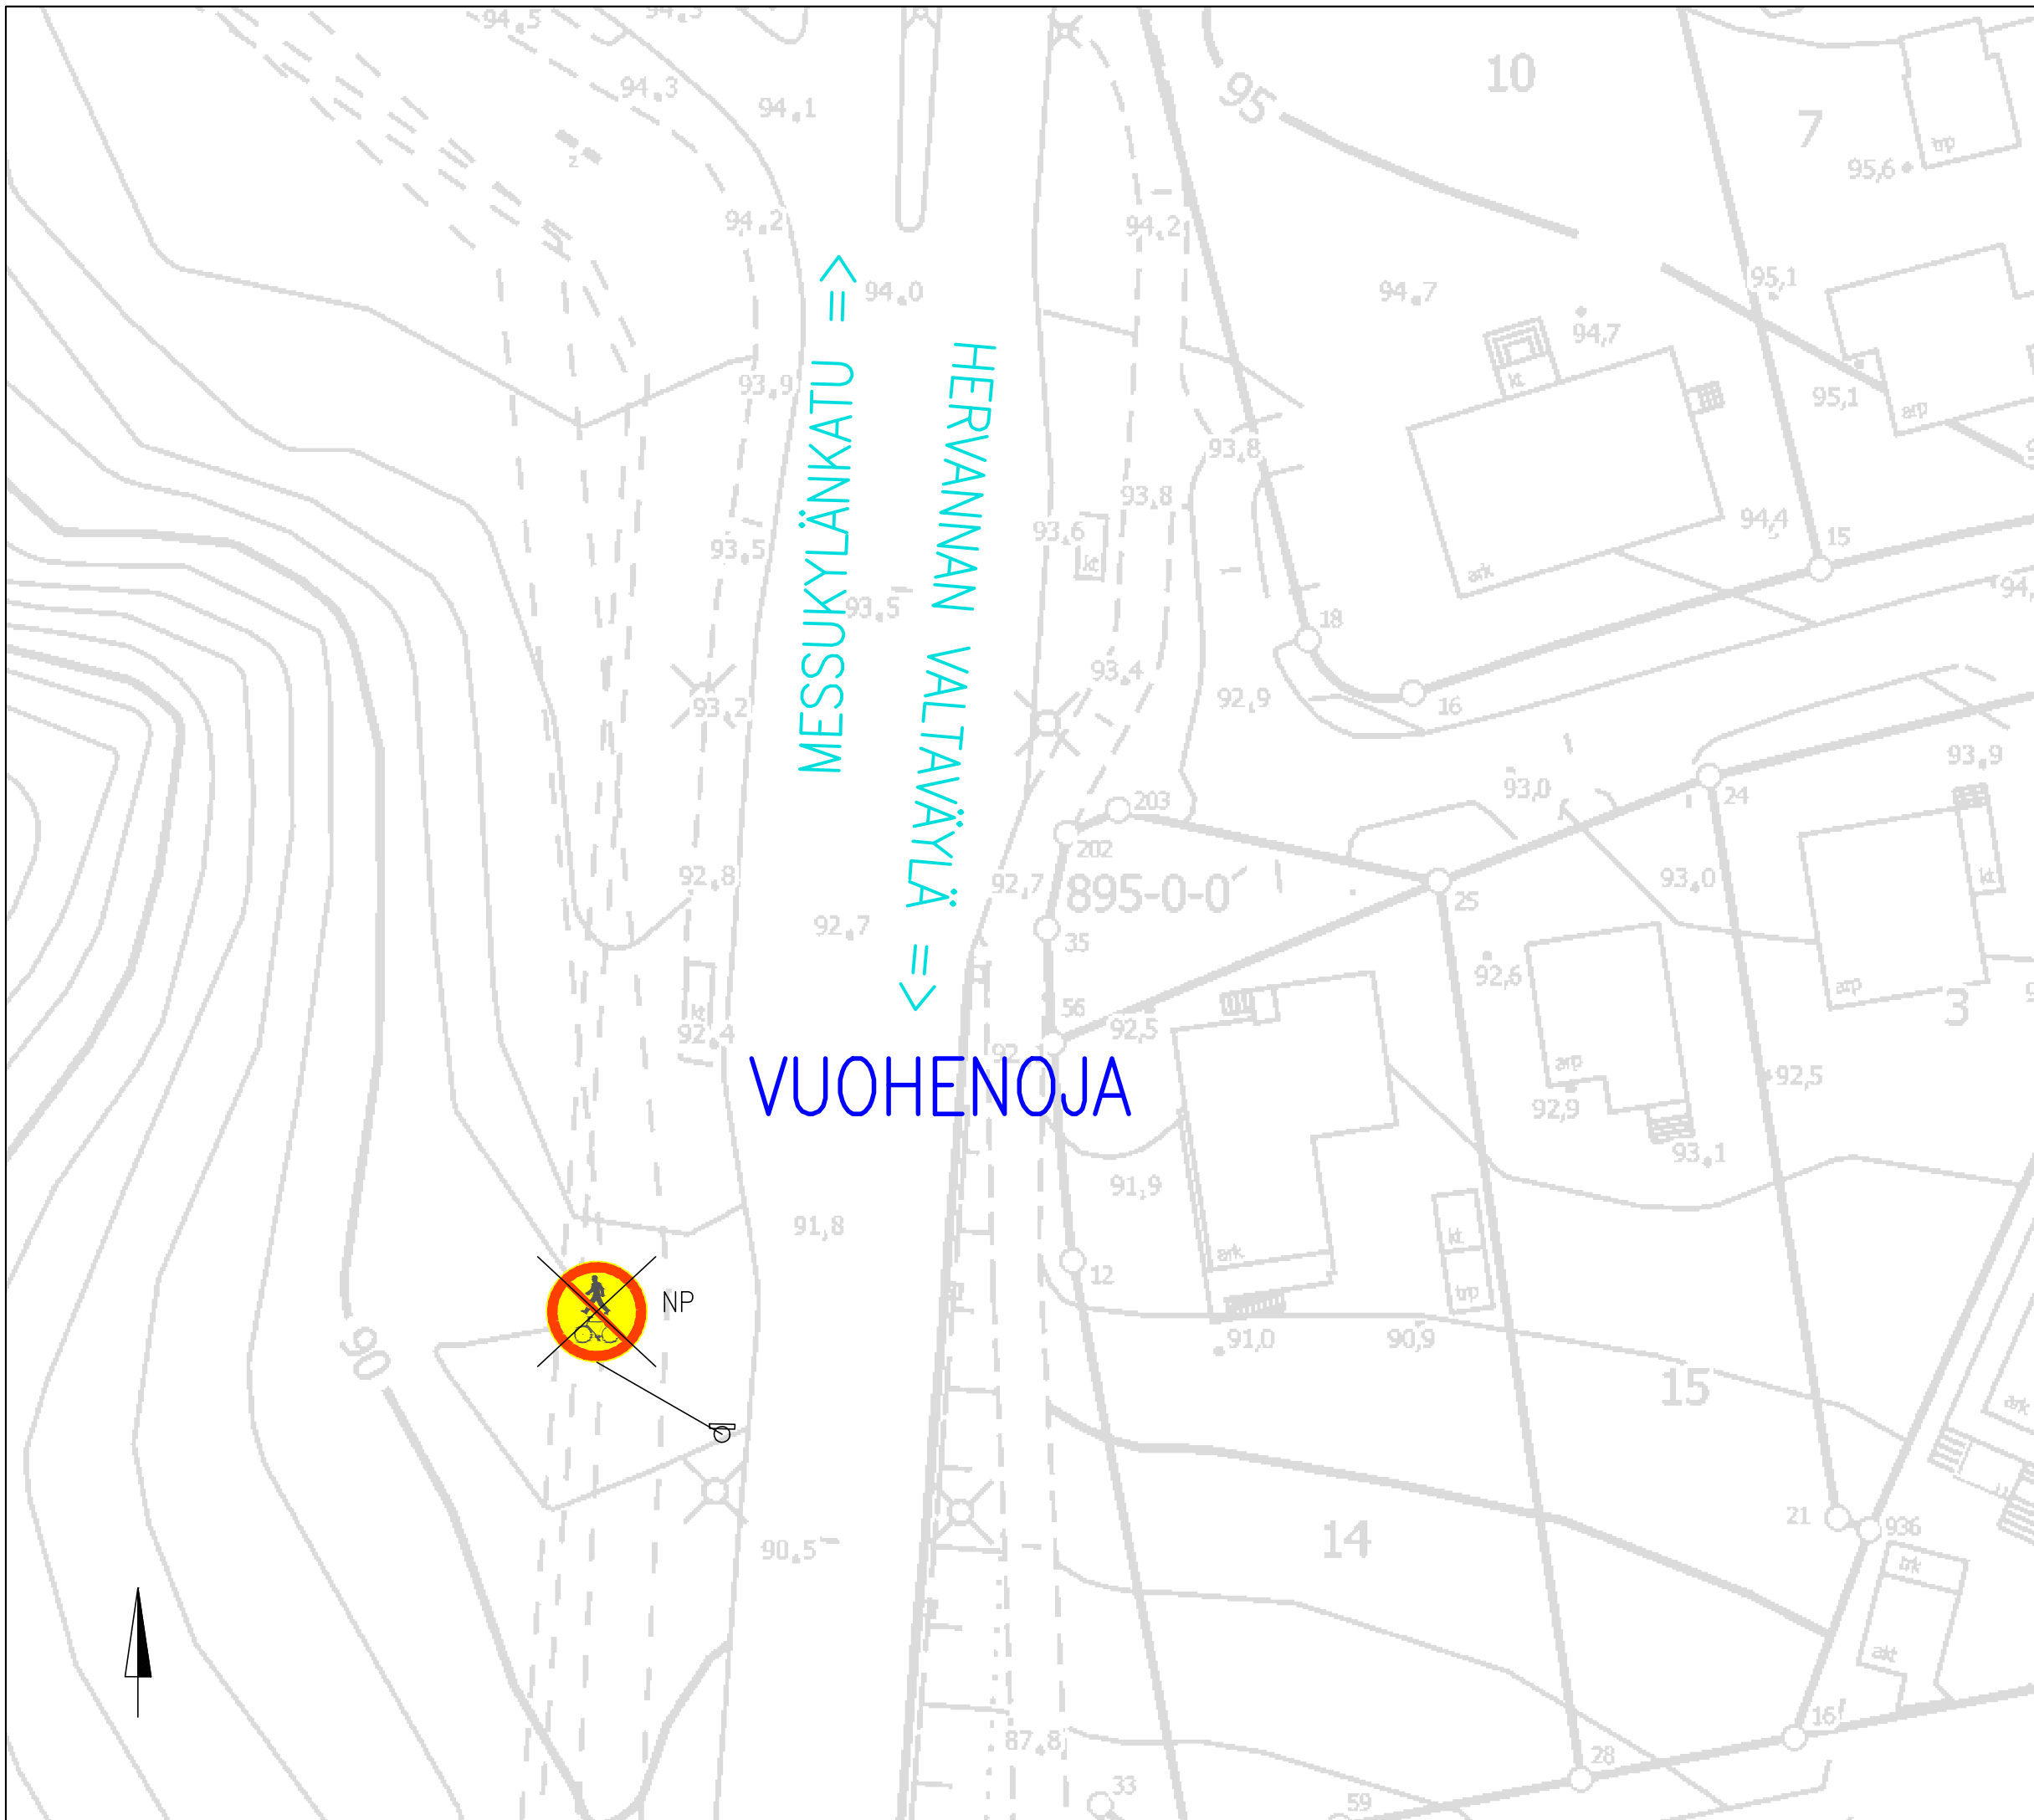

HERVANNAN VALTAVÄYLÄ–MESSUKYLÄNKATU

Jalankulun, pyöräilyn ja mopoilun
kieltävien merkkien päivitykset


Vuohenoja

Liikennemerkkisuunnitelma


Piir.no: 1/21028

11.6.2020 / JUu

Liite suunnittelupäällikön päätökseen

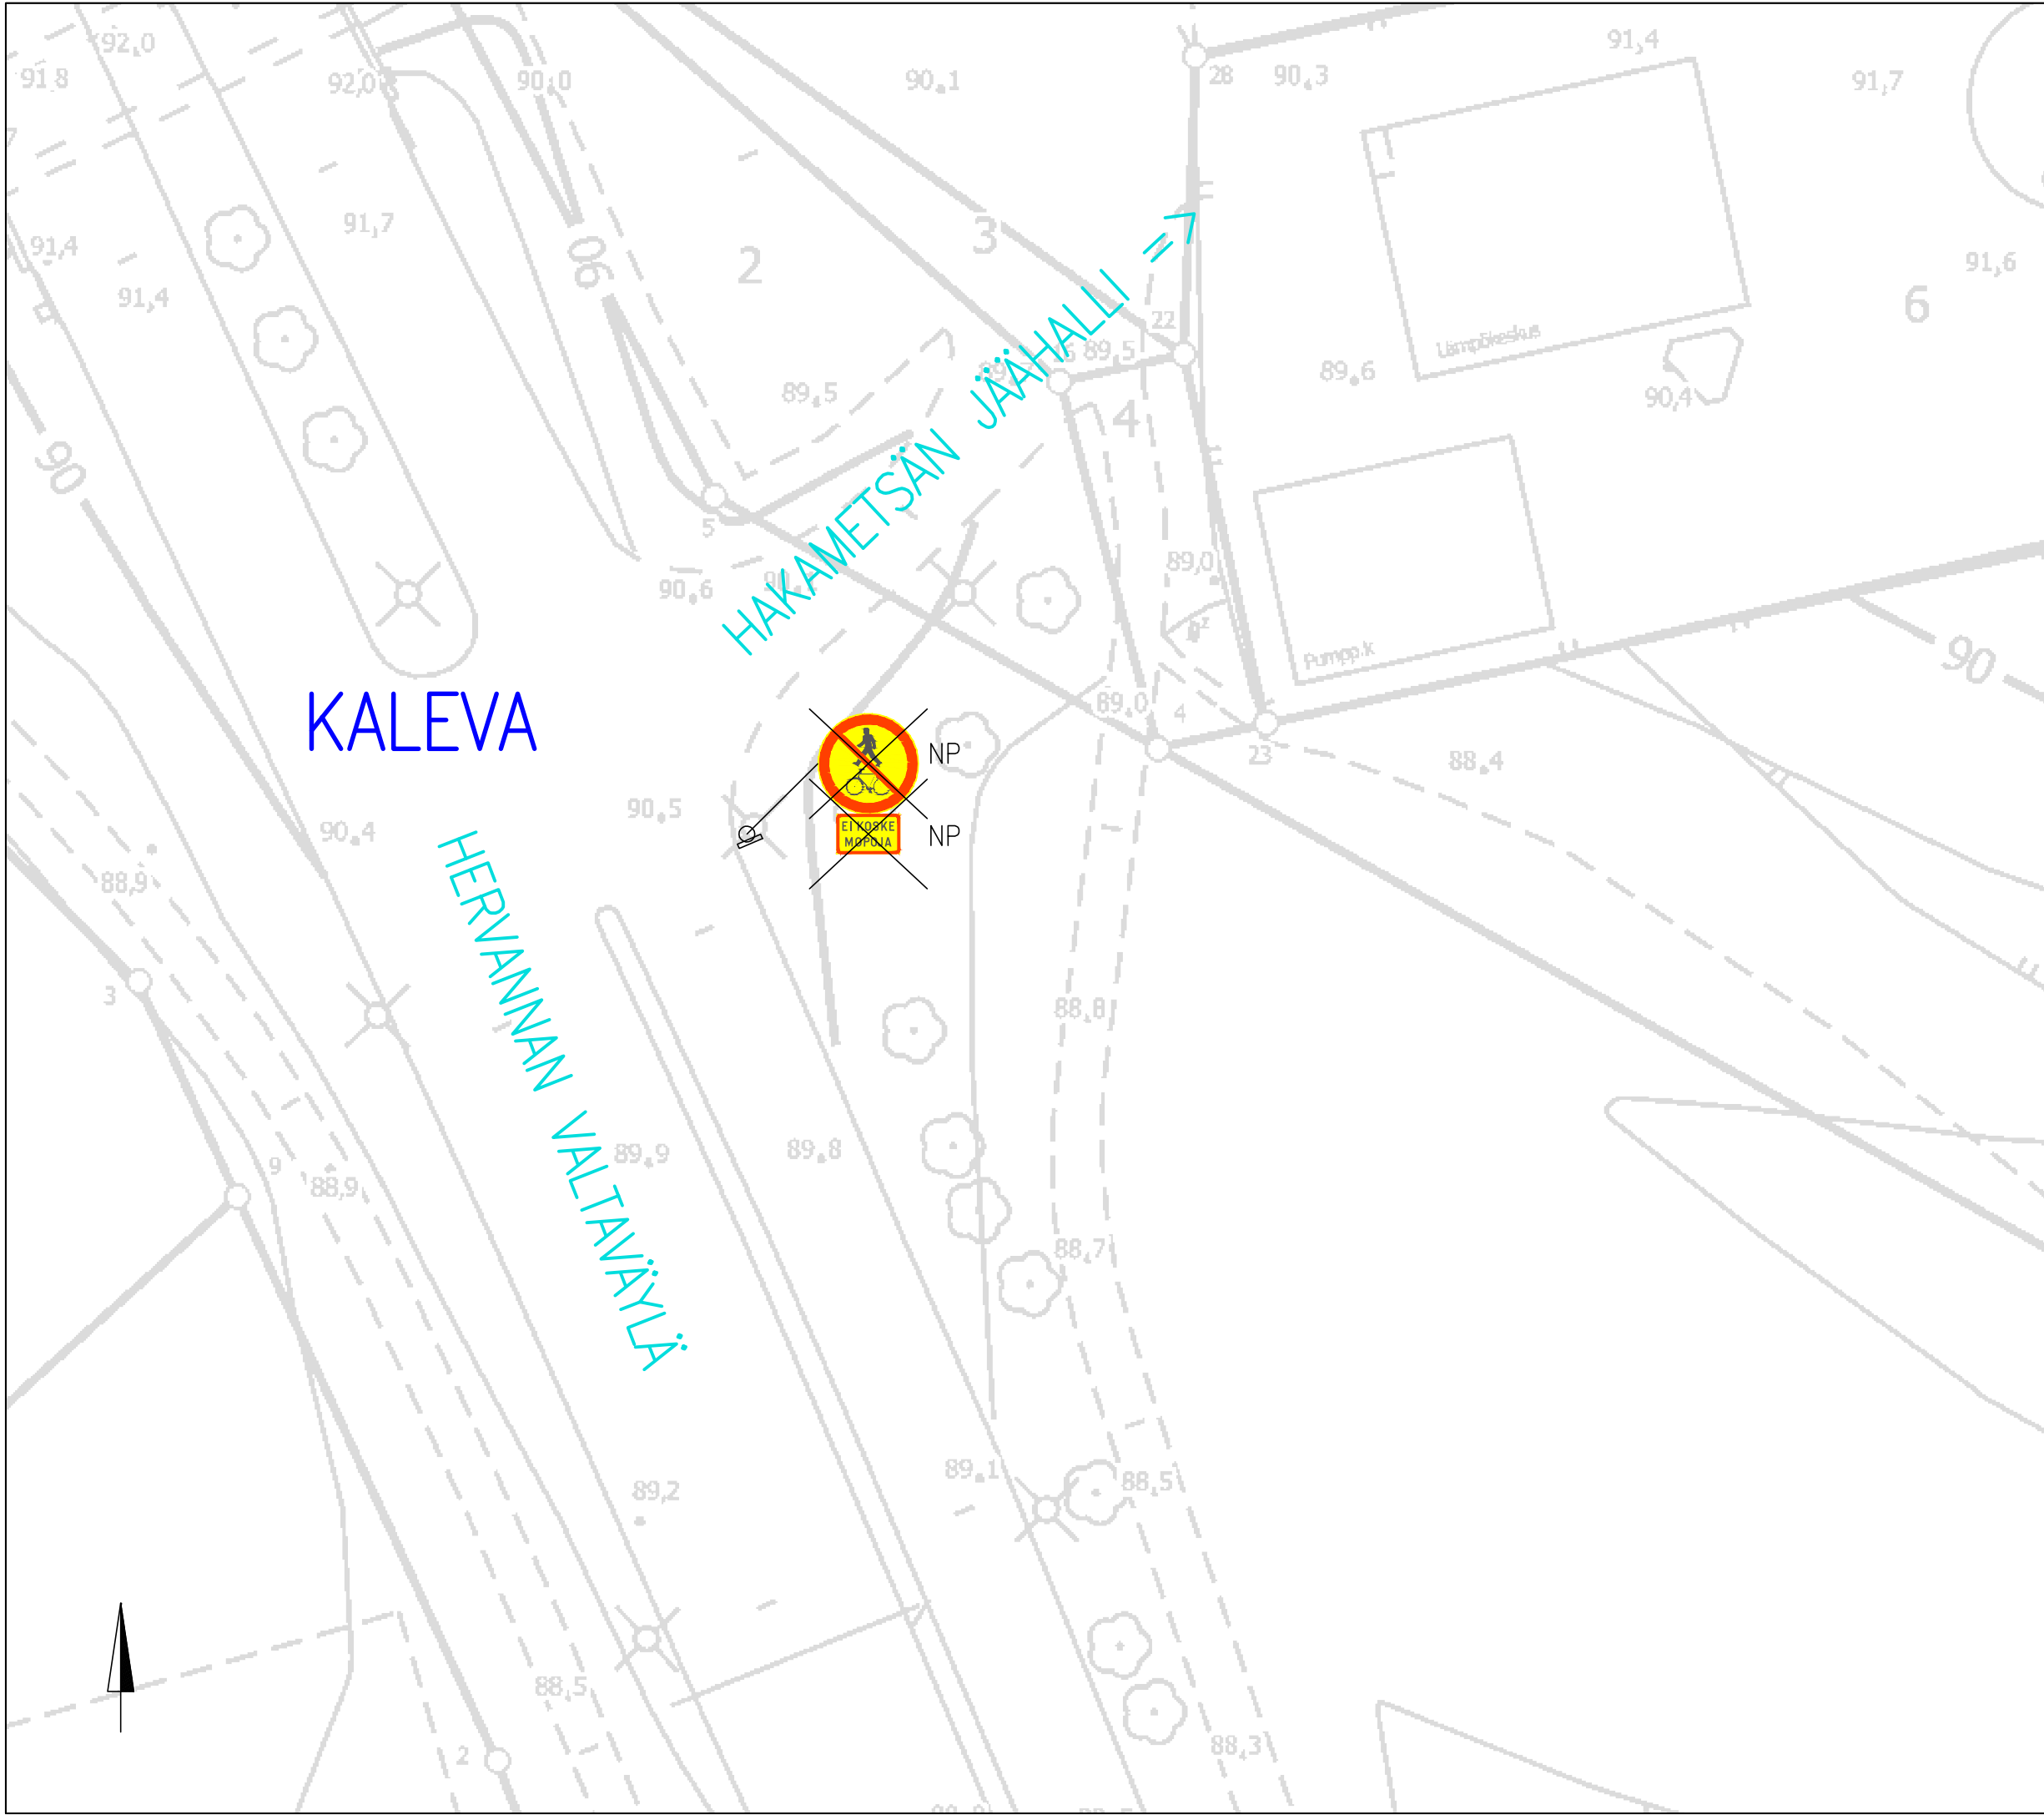

LIIKENTEENOHJAUS, MERKINTÖJEN SELITYS:		
NP	NYKYINEN	LIKENNEMERKKIPYLVÄS MERKKEINEEN POISTETAAN
HERVANNAN VALTAVÄYLÄ – JÄÄHALLI		
Jalankulun, pyöräilyn ja mopoilun kieltävien merkkien päivitykset Kaleva		
Liikennemerkkisuunnitelma		
Piir.no: 1/21029		
11.6.2020 / JUu		
Liite suunnittelupäällikön päätökseen		
/		

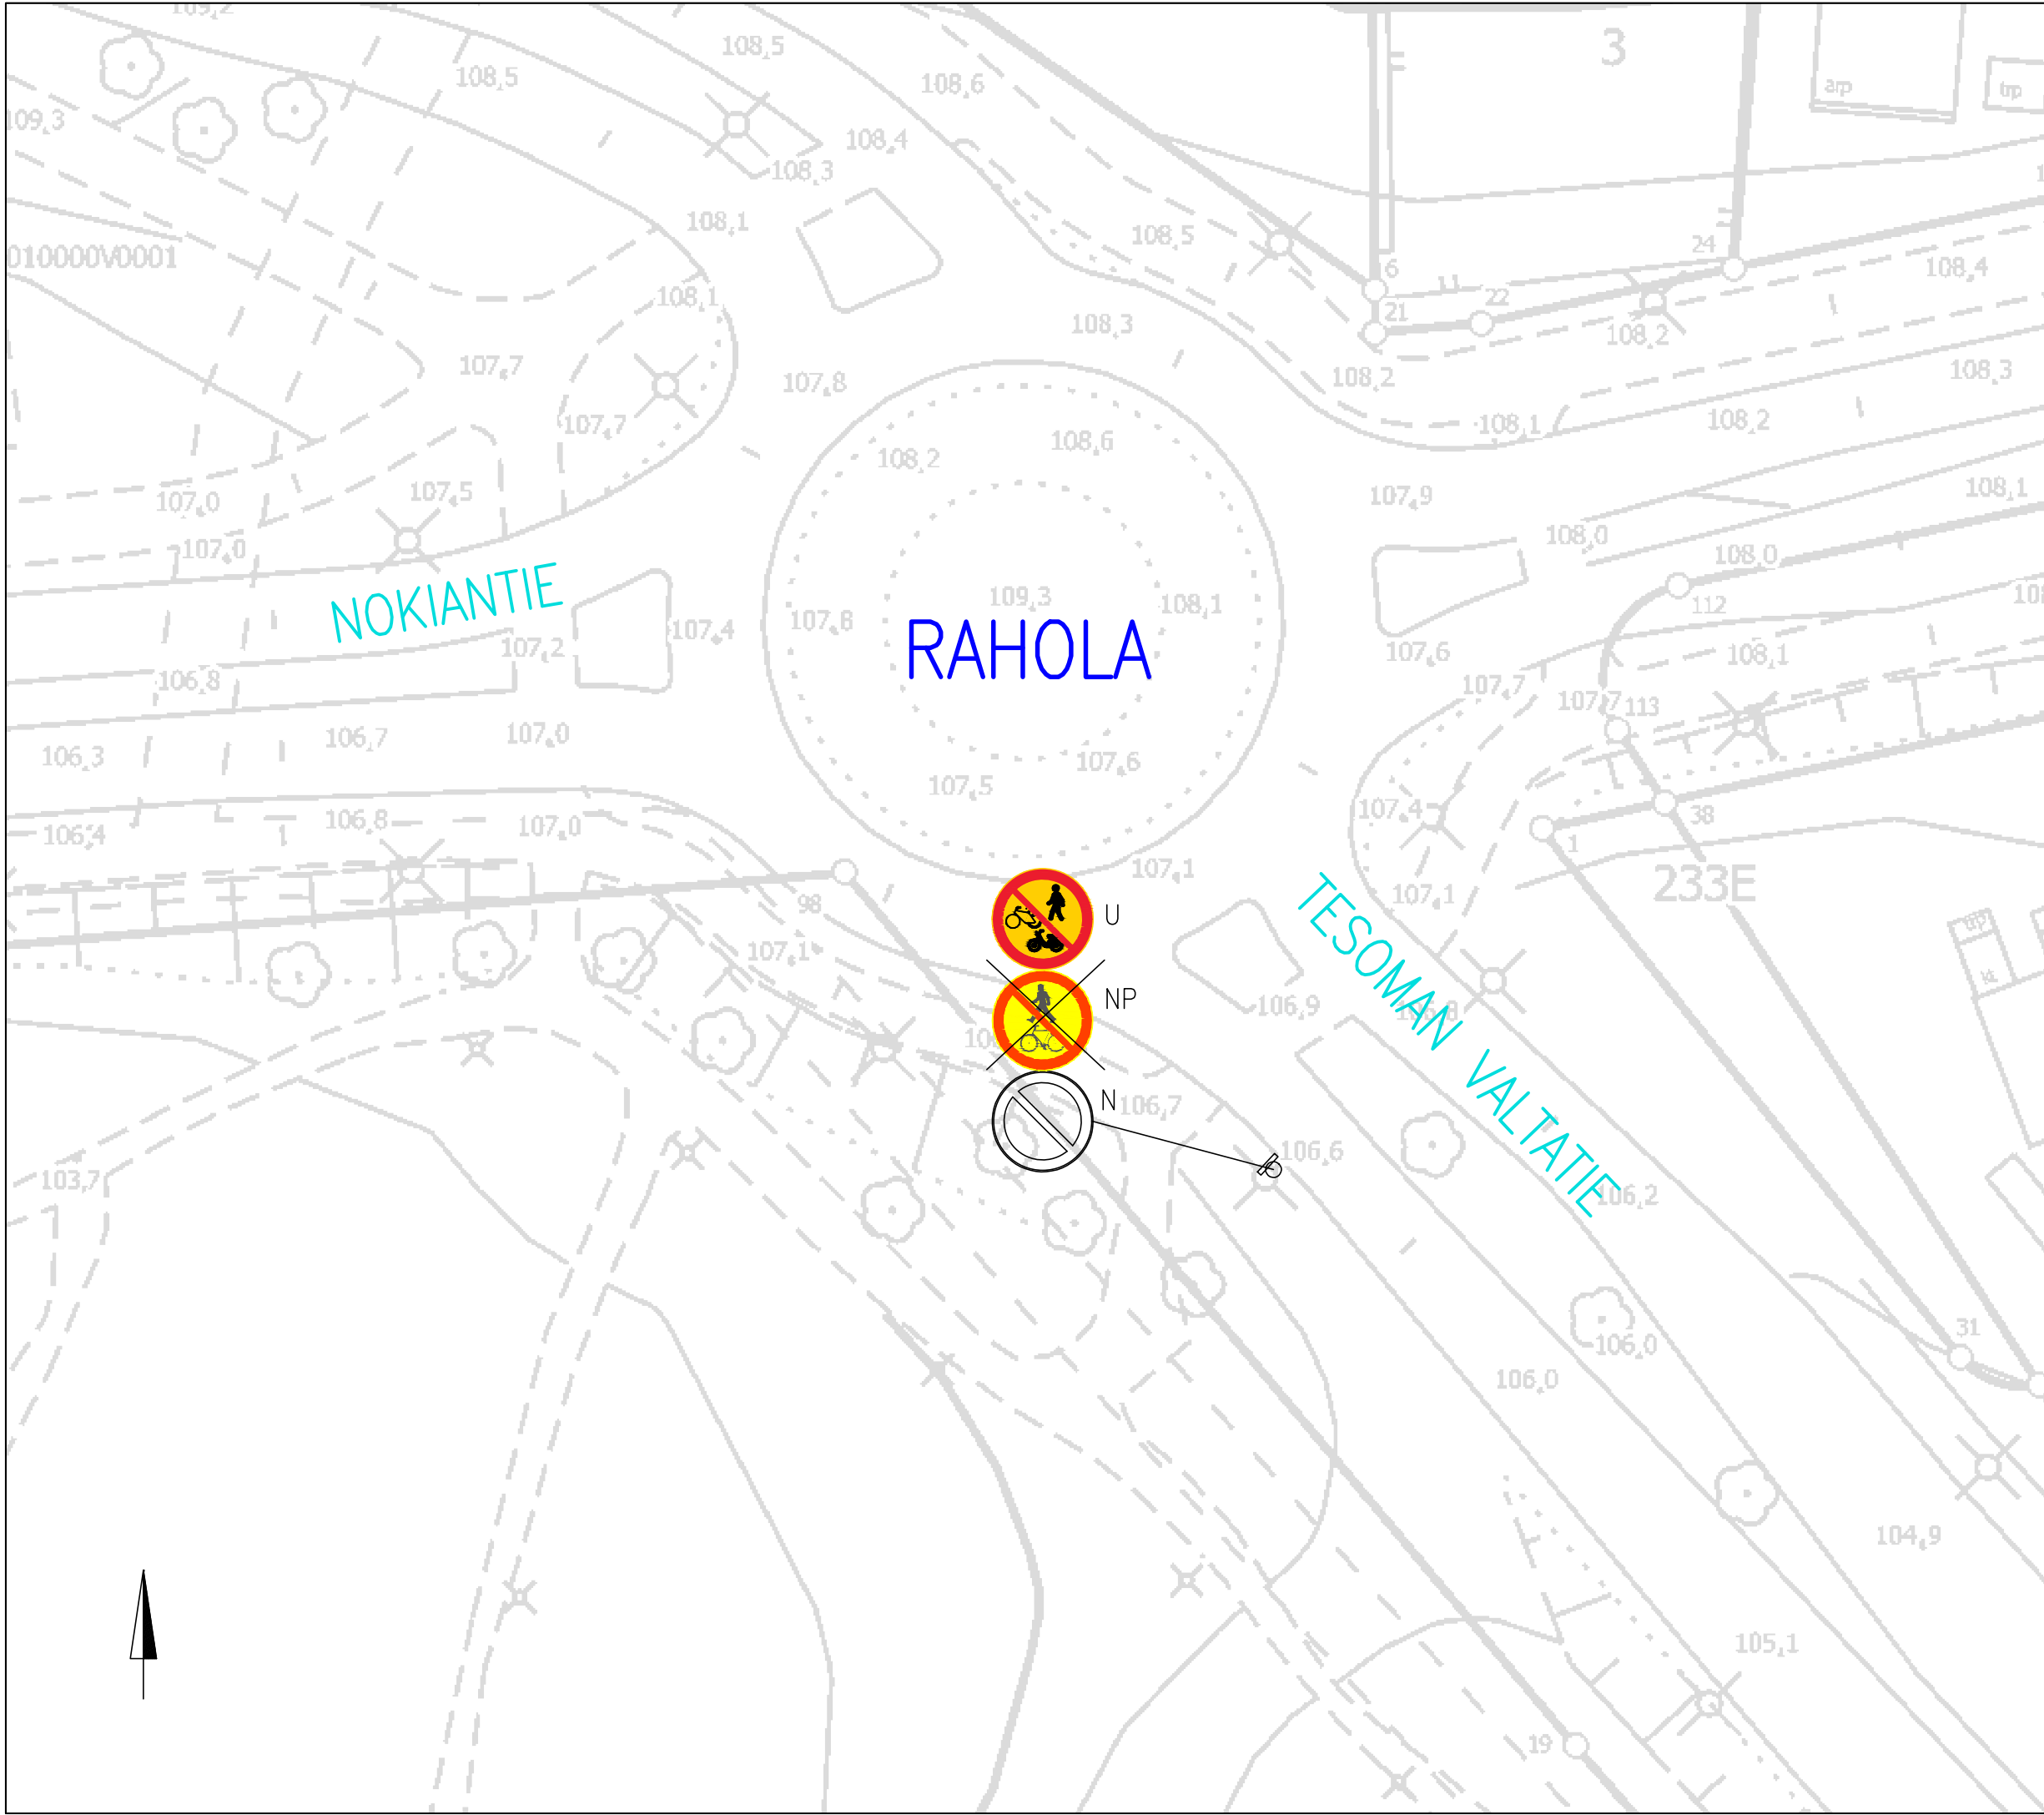

LIIKENTEENOHJAUS, MERKINTÖJEN SELITYS:

N	NYKYINEN LIIKENNEMERKKI SÄILYY ENNALLAAN
NP	NYKYINEN LIIKENNEMERKKI POISTETAAN
U	UUSI LIIKENNEMERKKI SIJOITETAAN OSOITETTUUN PAIKKAAN

TESOMAN VALTATIE – NOKIANTIE

Jalankulun, pyöräilyn ja mopoilun
kieltävien merkkien päivitykset
Rahola

Liikennemerkkisuunnitelma
Piir.no: 1/21031
11.6.2020 / JUu
Liite suunnittelupäällikön päätökseen
/