


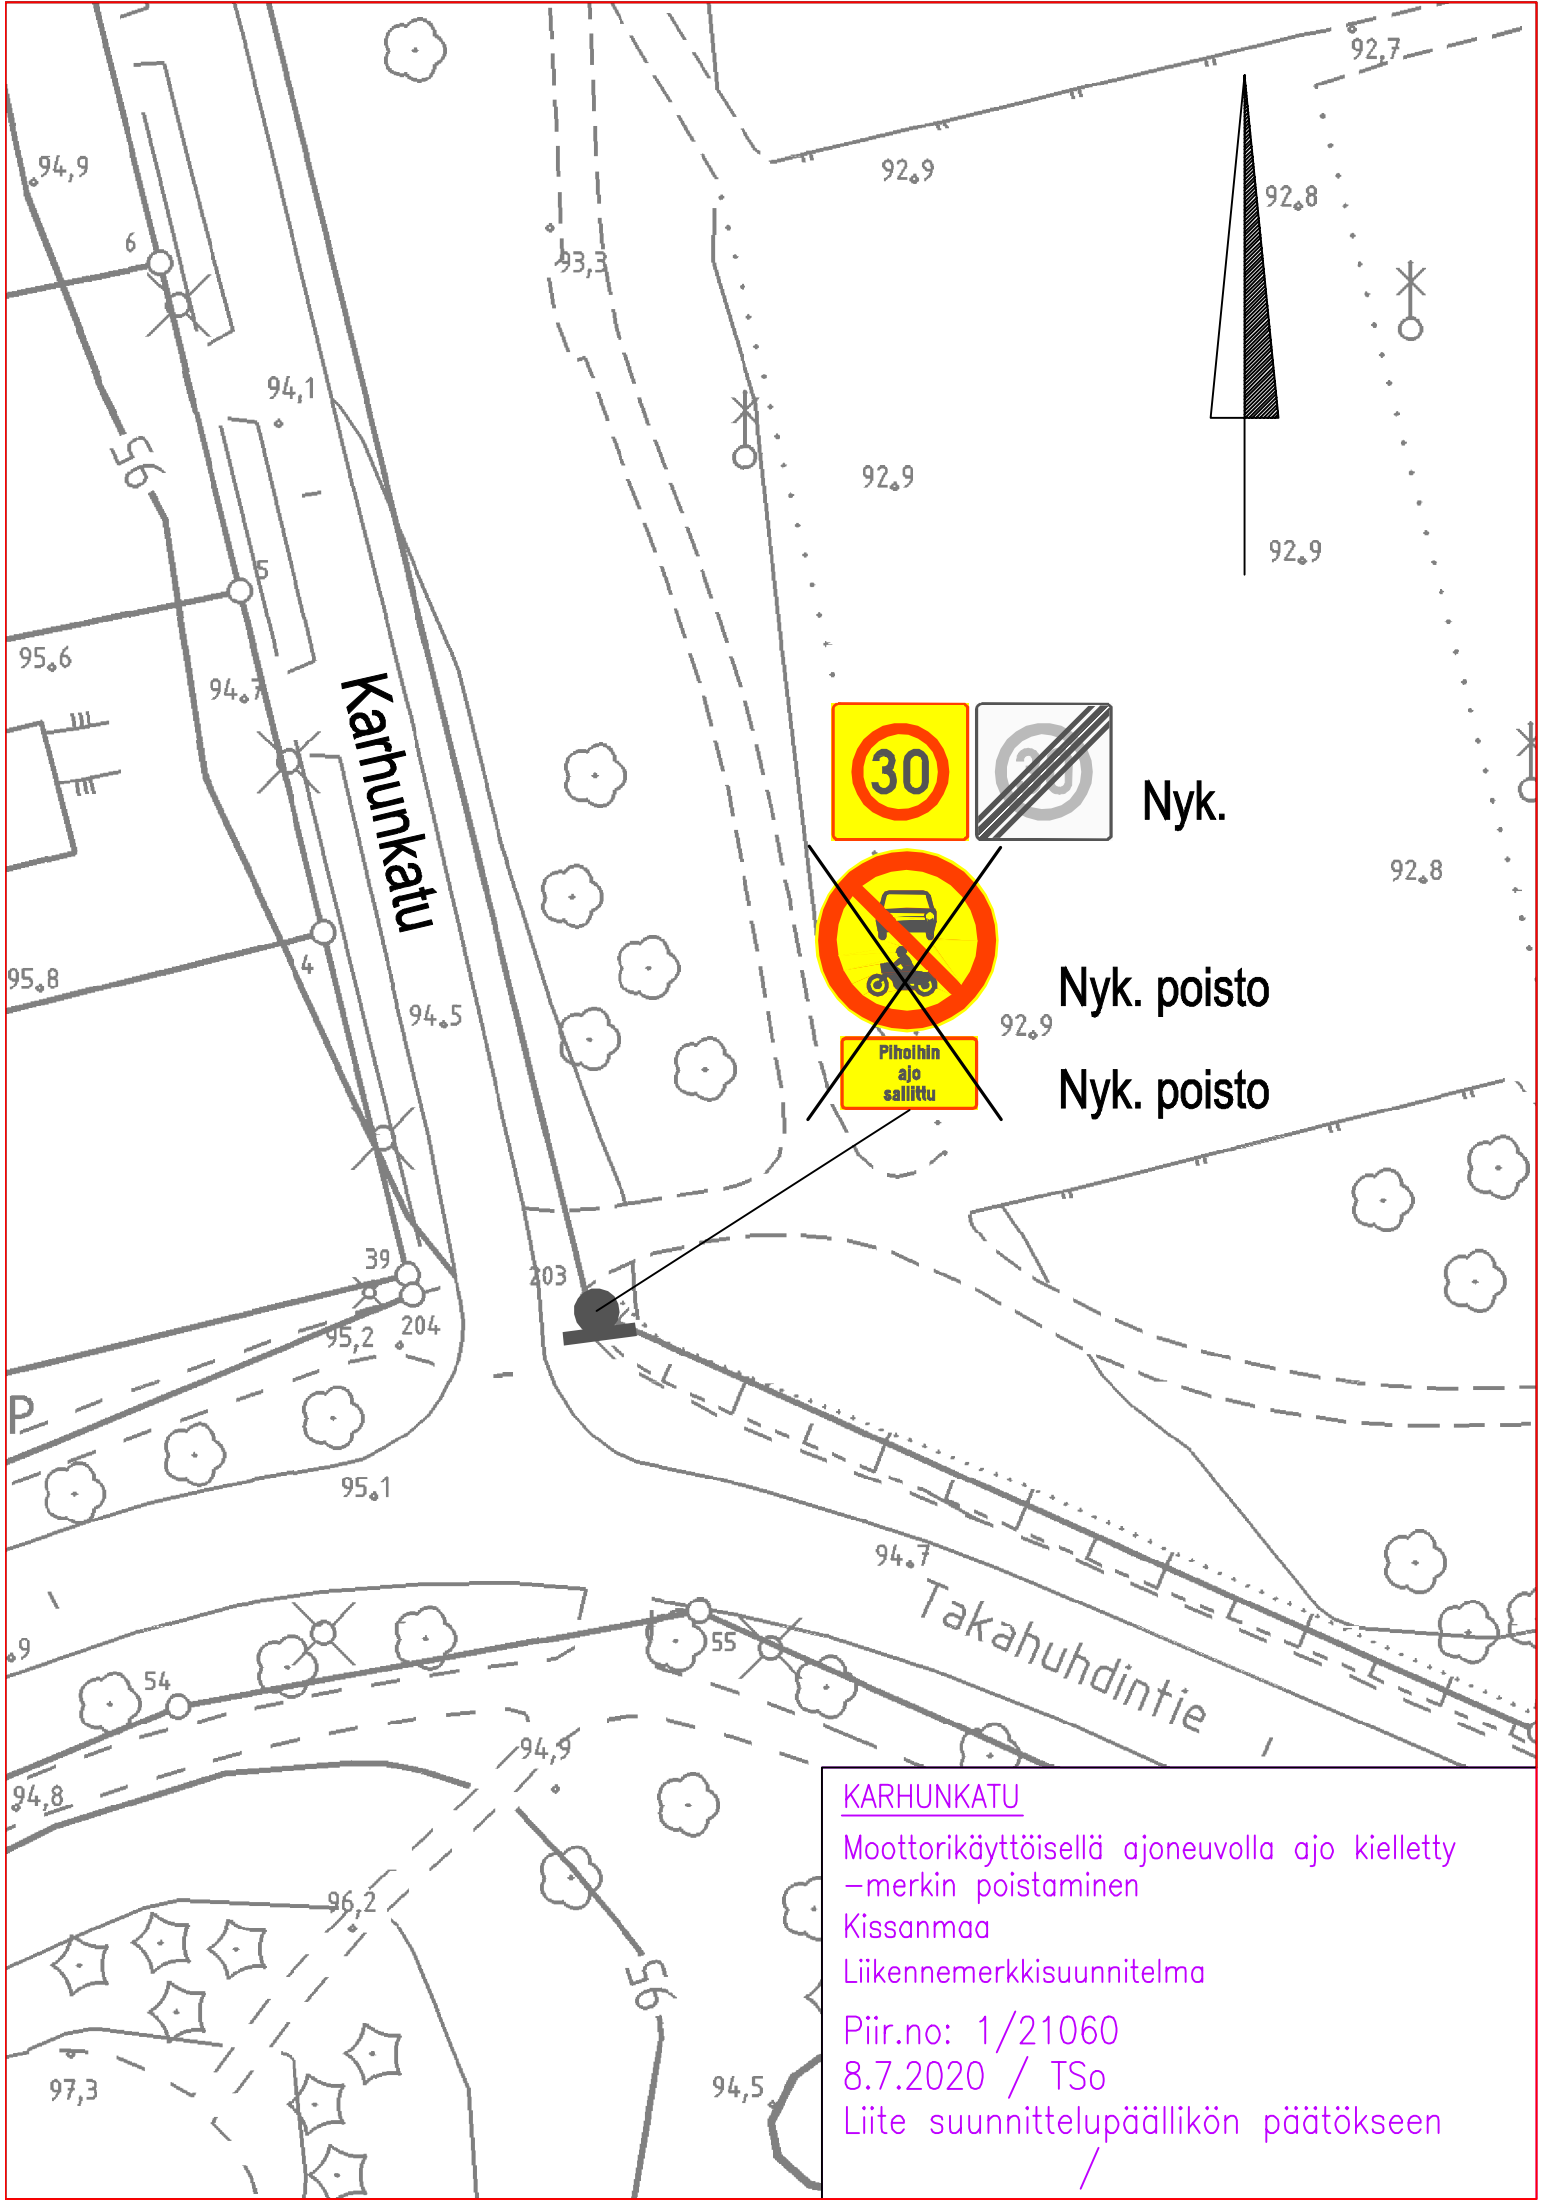

Nyk.

Nyk. poisto

Nyk. poisto

KARHUNKATU

Moottorikäyttöisellä ajoneuvolla ajo kielletty
–merkin poistaminen

Kissanmaa

Liikennemerkkisuunnitelma

Piir.no: 1/21060

8.7.2020 / TSo

Liite suunnittelupäällikön päätökseen