




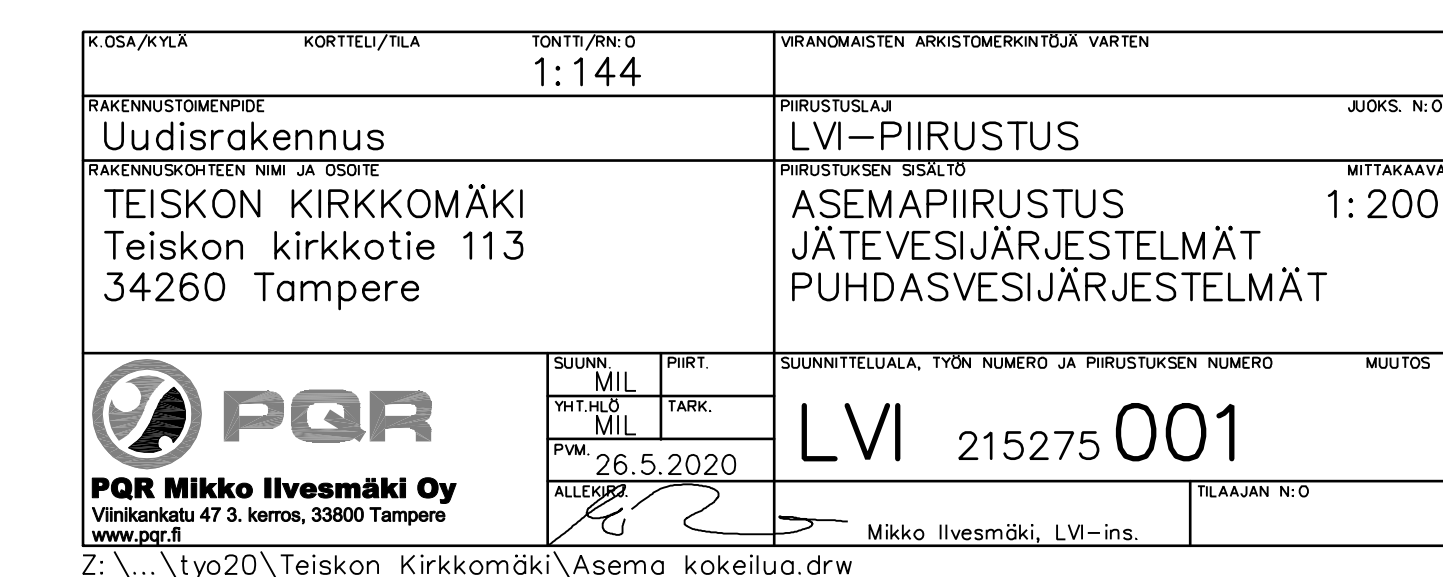

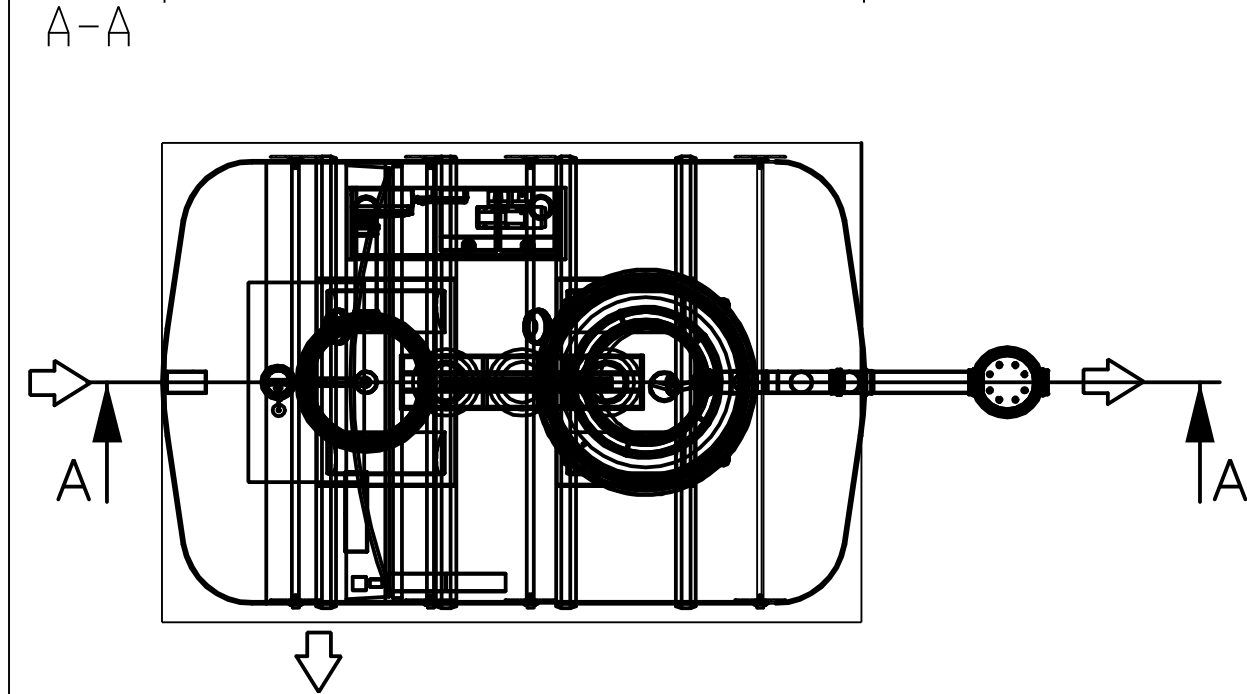


Wavin-Labko pidättää oikeudet muutoksiin ilman ennakkoilmoitusta. Johtuen jatkuvasta tuotekehityksestä, tuotteiden teknisissä yksityiskohdissa tapahtuu muutoksia. Tuotteiden asentaminen tulee tehdä asennusohjeiden mukaan. Viranomaismääräykset vaihtelevat kunnittain. Selvitä oman kuntasi vaatimukset ennen jätevesijärjestelmän hankintaa.

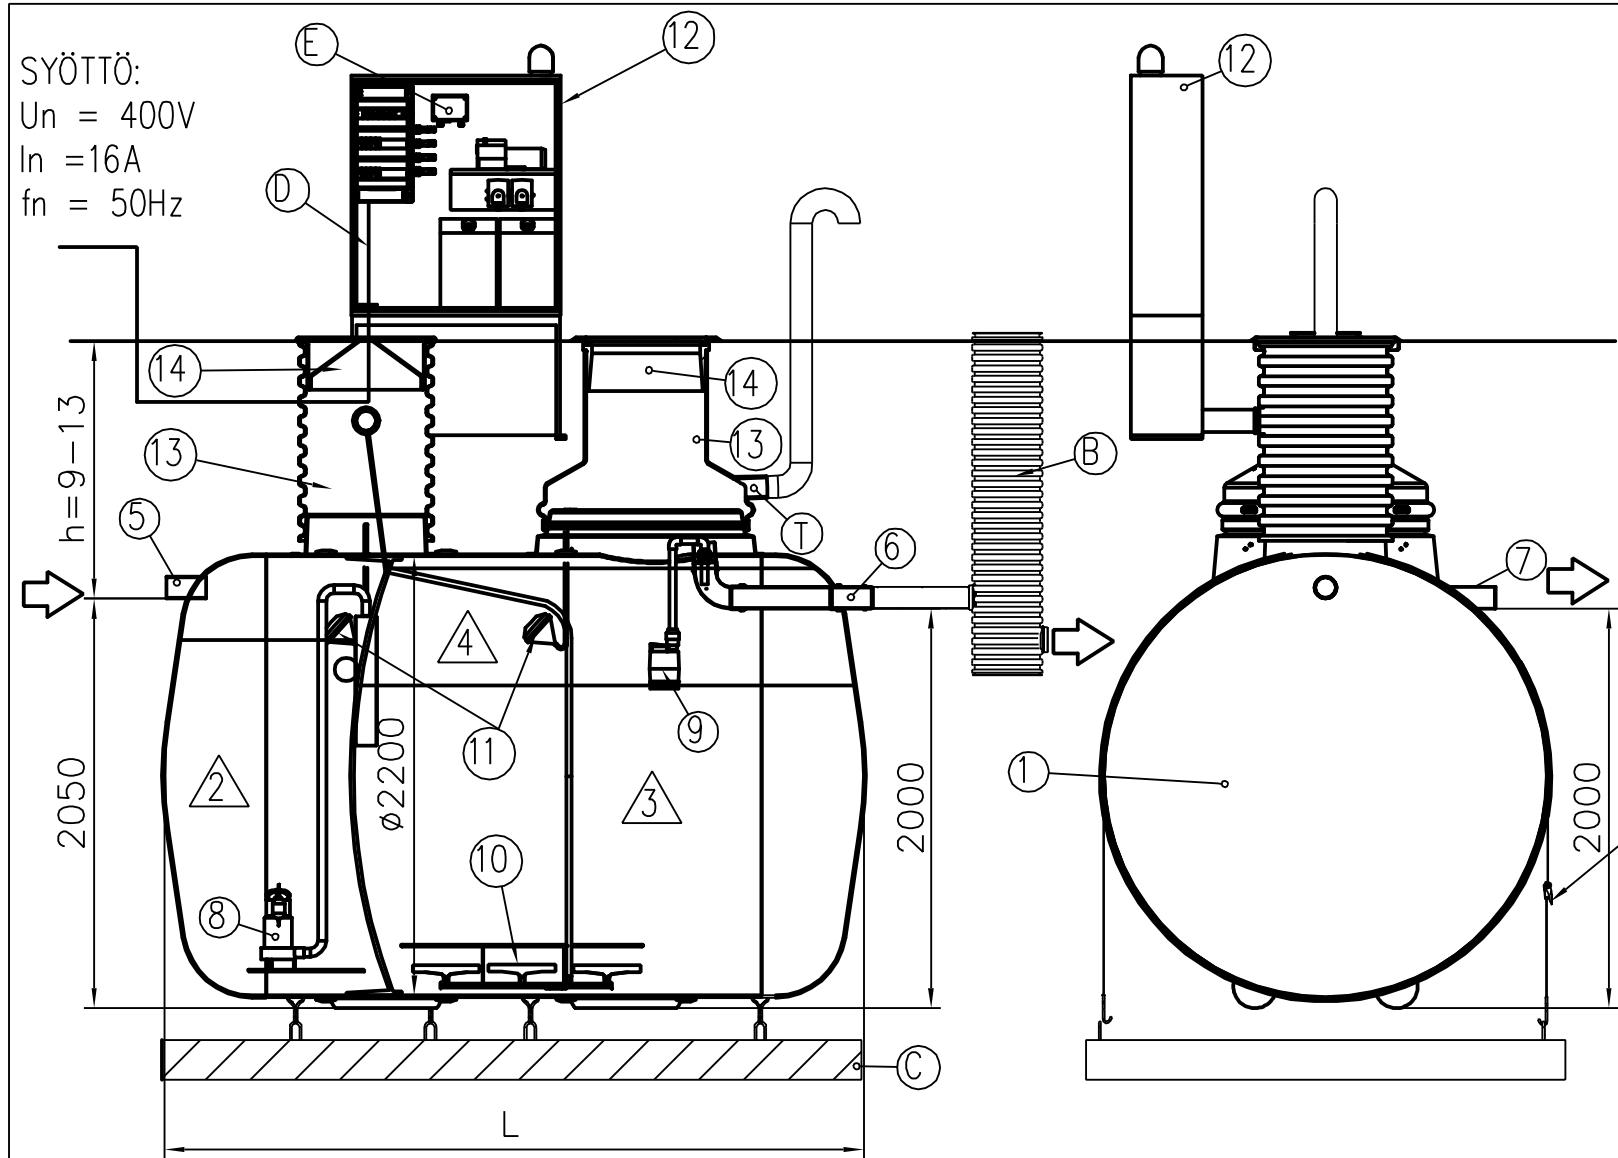

1	BioKem 30	
2	Tasaussäiliö (l)	3000
3	Prosessisäiliö (l)	8200
4	Käsittelykapasiteetti (l/vrk)	4500
5	Tuloyhde (mm)	D110 / Tilauksen mukaan
6	Lähtöyhde (mm)	D110 / Tilauksen mukaan
7	Ohivirtausyhde (mm)	D110
8	Repijäpumppu	1
9	Poistopumppu	1
10	Ilmastintuki	1
11	Pintakytkin	2
12	Laitekaappi	1
	Keskusosa	1
	Kompressor	2
	Kemikaalipumppu	3
	Kemikaalisäiliö	3
13	Huoltokaivo D600 PPHUK/EuroHUK	1/1
14	Kansi D600 (muovi/valurauta)	1/1
L	Säiliön pituus	3500
h	Asennussyvyys nim/max (mm)	900/1300
LISÄVARUSTEET		
A	Ankkurointiliina 35mm/2500 kg (kpl)	4
B	Näytteenottokaivo D315	
C	Ankkurointilaatta	Ei kuulu toimitukseen
D	Sähkön syöttökaapeli	Ei kuulu toimitukseen (esim. MCMK 4x2.5+2.5, yli 50 m kaapelointi MCMK 4x6+6)
E	Labcom tiedonsiirtoyksikkö	
T	Tuuletusyhde	Tuuletusputki ei kuulu toimitukseen

Tilausnumero:	Piiirustuksen sisältö: LABKO BIOKEM 30			Piiirustuslaji: ASIAKASKUVA	
Suunn. TJ/HT	Tark.	Hyv. TJ 21.10.05	Piiir.no 53FB01_s	Päiväys: 20.10.05	Mittakaava: 1 : 33
WAVIN-LABKO OY Labkotie 1 FI-36240 KANGASALA puh. 020 1285200 fax. 020 1285280			Rakennus kohde:		

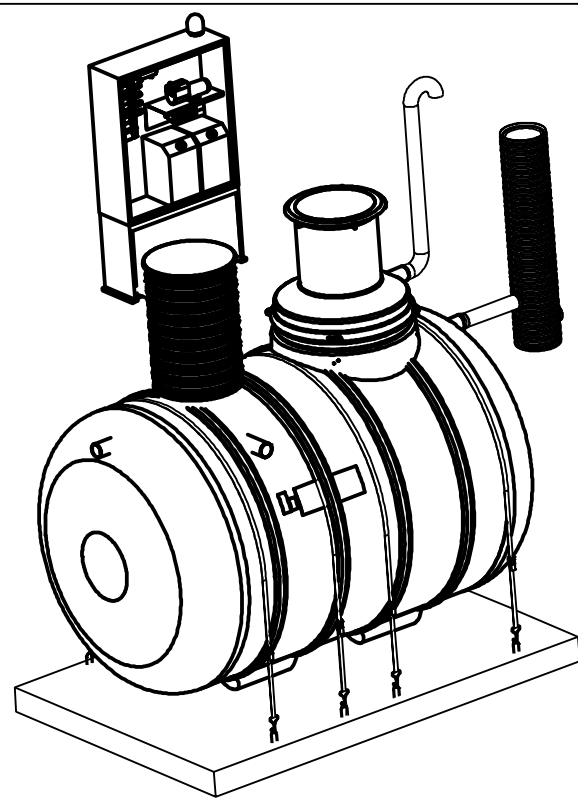

K.O.SA/KYLÄ	KORTTELI/TILA	TONTTI/RN:O	VIRANOMAISTEN ARKISTOMERKINTÖJÄ VARTEN	
		1:144		
RAKENNUSKOHTA Uudisrakennus			PIIRUSTUSLAJI	JUOKS. N:O
TEISKON KIRKKOMÄKI Teiskon kirkkotie 34260 Tampere			LVI-PIIRUSTUS	
RAKENNUSKOHTA NIMI JA OSAITE			PIIRUSTUKSEN SISÄLTÖ	MITTAKAAVAT
			KAIVOKUVA JÄTEVESIJÄRJESTELMÄT PUHDASVESIJÄRJESTELMÄT	
SUUNN. MIL			PIIRT.	SUUNNITTELUALA, TYÖN NUMERO JA PIIRUSTUKSEN NUMERO
YHT.HLO MIL			TARK.	MUUTOS
PVM. 26.5.2020			LVI 215275 002	
ALLEKIRJ.			Mikko Ilvesmäki, LVI-ins.	
PQR Mikko Ilvesmäki Oy Viinikankatu 47 3. kerros, 33800 Tampere www.pqr.fi			TILAAJAN N:O	

Z: \... \tyo20 \Teiskon Kirkkomäki \Asema kokeilua.drw