


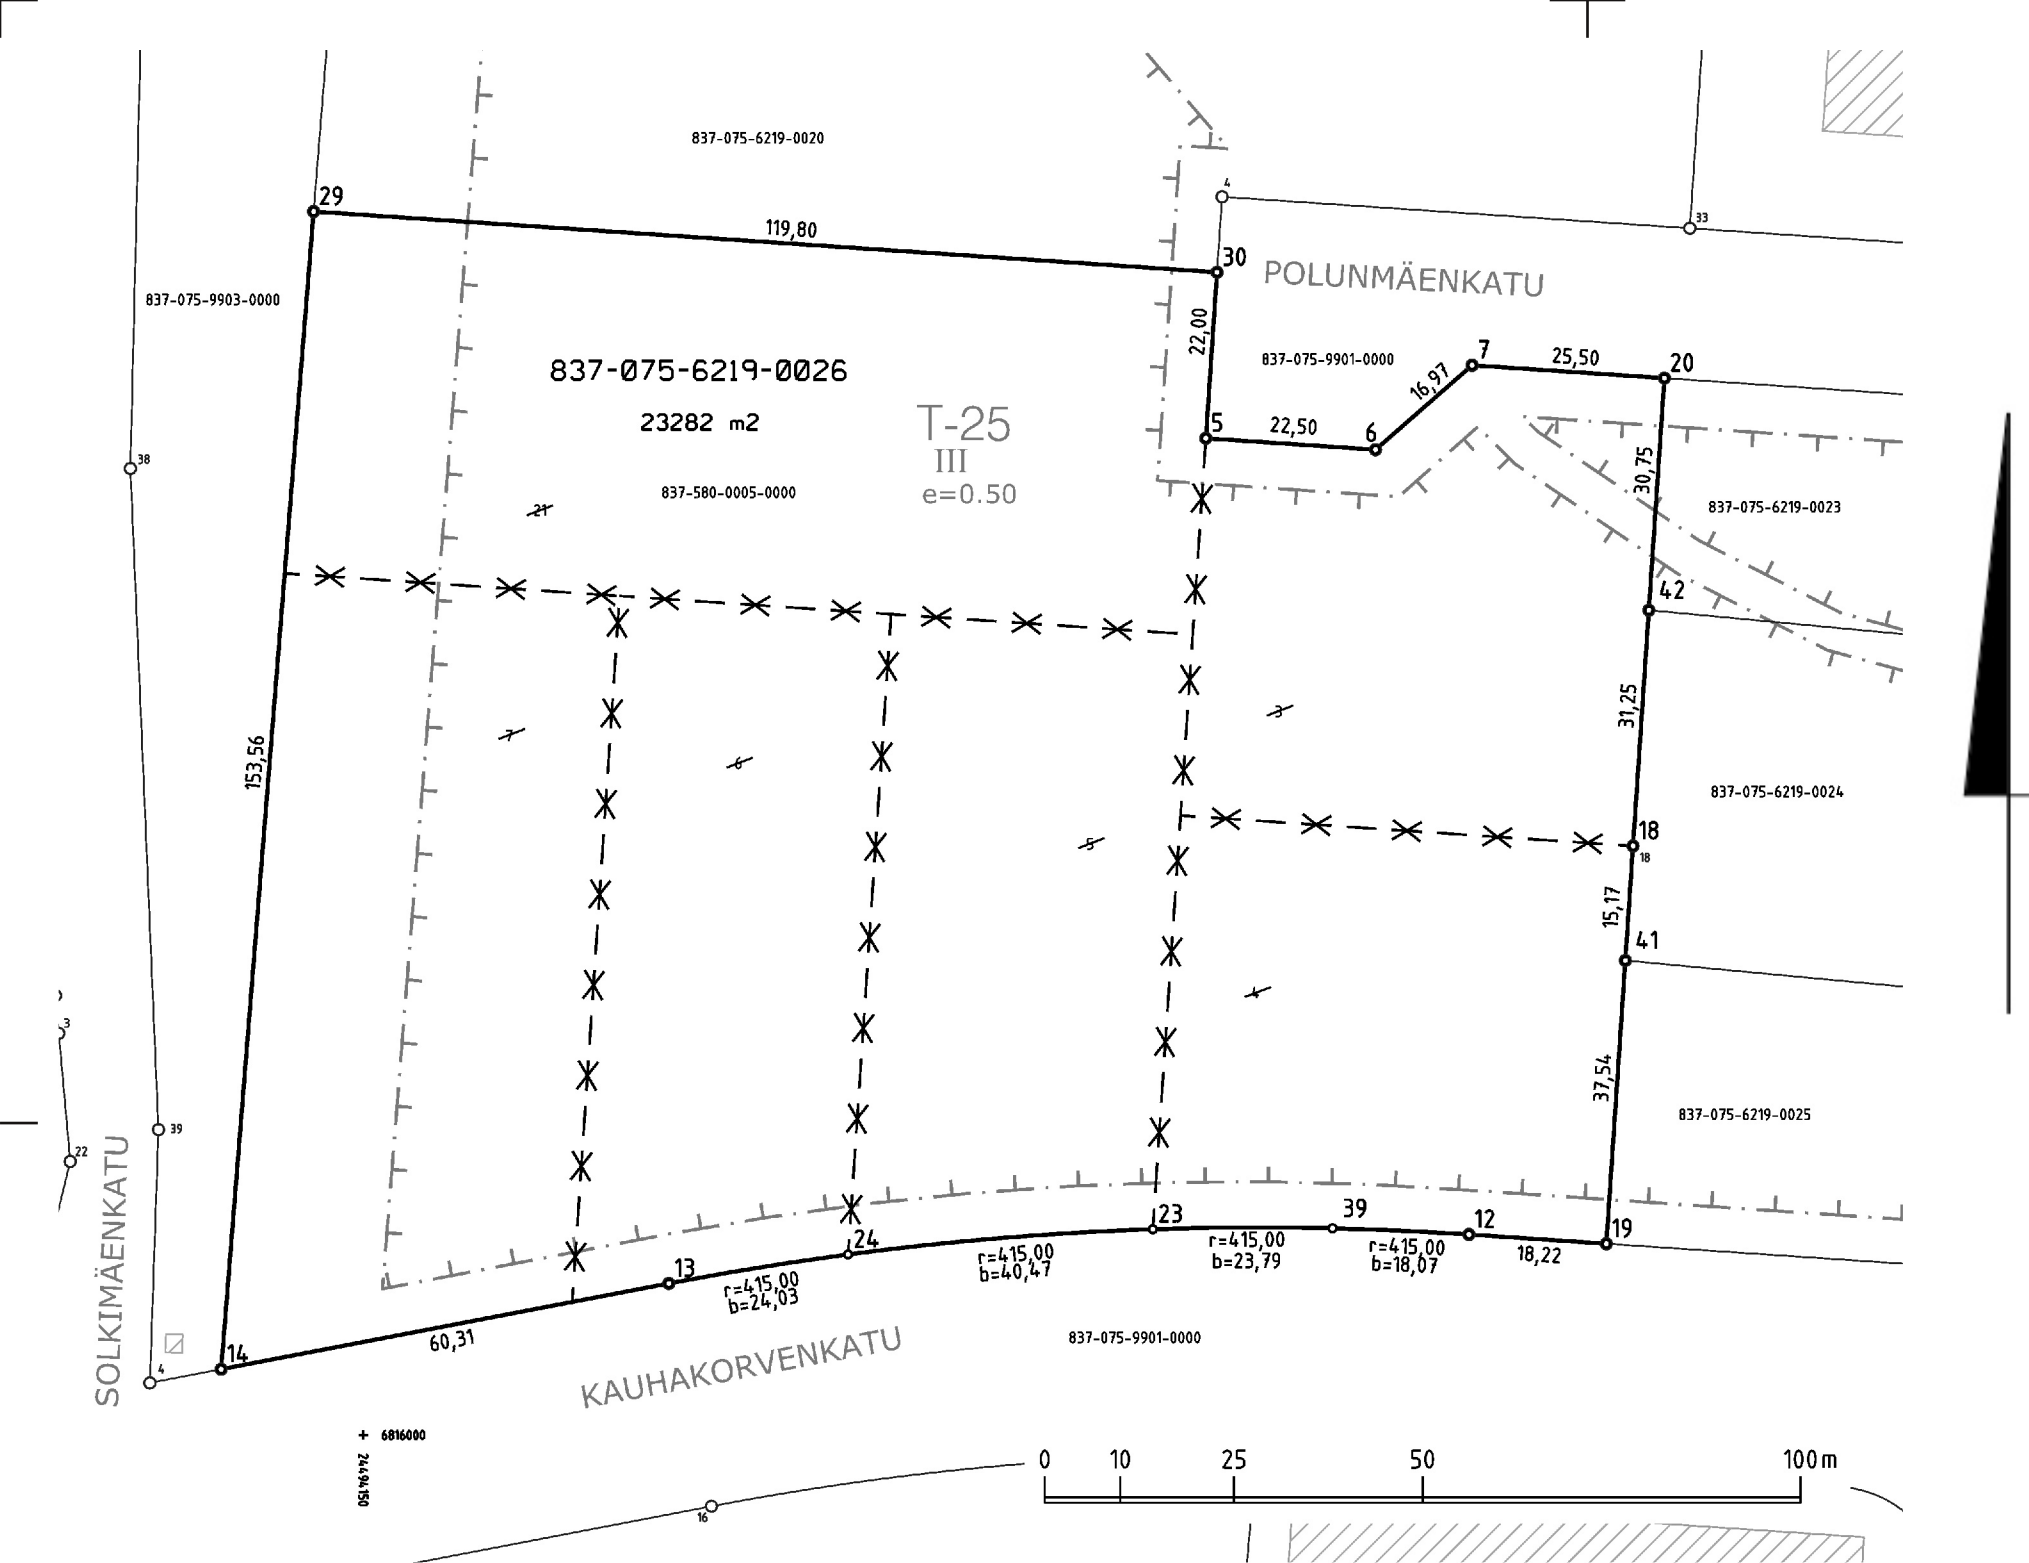

KOORDINAATTILUETTELO
Koordinaatisto: EUREF-FIN (ETRS-GK24)

N:o	X	Y
5	6816131.797	24494261.468
6	6816130.289	24494283.917
7	6816141.458	24494296.694
12	6816026.522	24494296.276
13	6816020.049	24494190.408
14	6816008.708	24494131.178
18	6816077.888	24494317.983
19	6816025.300	24494314.452
20	6816139.748	24494322.136
23	6816027.218	24494254.446
24	6816023.883	24494214.132
29	6816161.779	24494143.413
30	6816153.748	24494262.942
39	6816027.340	24494278.229
41	6816062.751	24494316.967
42	6816109.070	24494320.076

TONTTIEN MUODOSTUMINEN

Kiinteistötunnus	Yht m2	Osa m2	Muodostajayksikkö
837-75-6219-26	23282	23282	837-580-5-0 KIVIMÄKI

ERILLINEN TONTTIJAKOKARTTA Tampereen kaupunki
Tonttijako N:o 8951 Rusko
Asemakaava N:o 5329 21.6.1979
Muutetaan tonttijakoa N:o 7802 26.7.2004
Pohjakartan hyväksyi ja tonttijaon laati

Kimmo Sulonen

Kimmo Sulonen
Kiinteistöinsinööri

27.10.2017

Kaupungingeodeetti hyväksynyt 24.11.2017 § 41

Säilytys N:o 250454 Hanke N:o 317324