


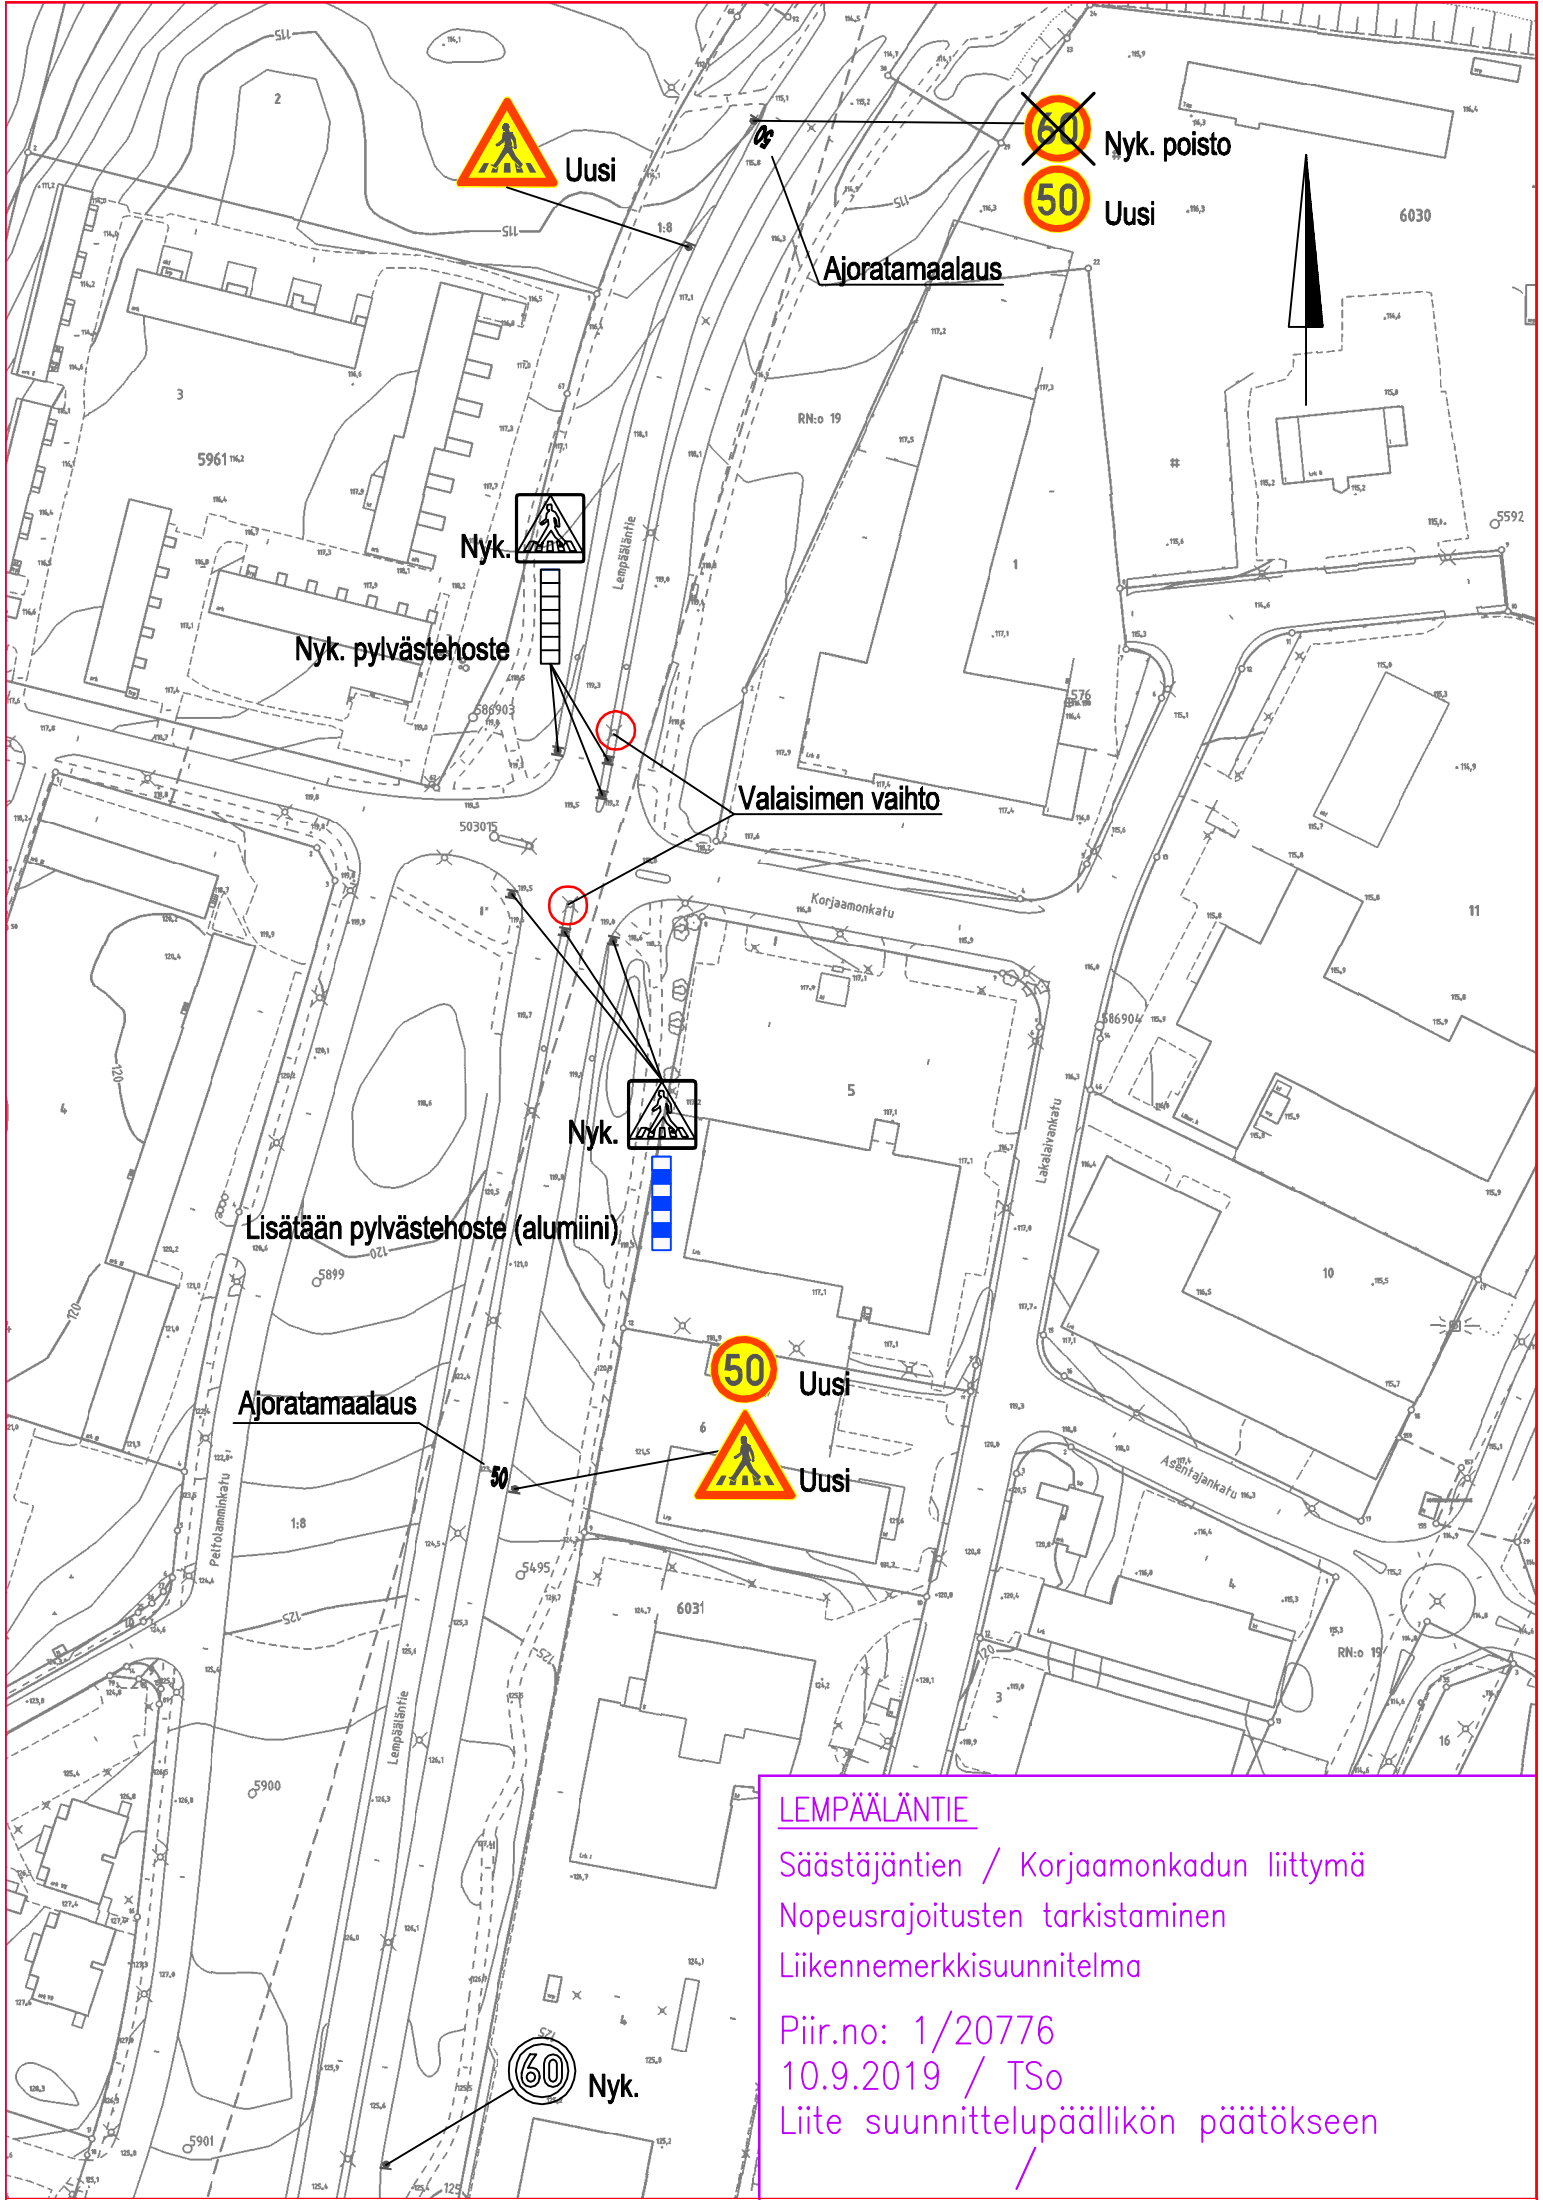

Uusi



Nyk. poisto



Uusi

Ajoratamaalaus



Nyk.

Nyk. pylvästehoste

Valaisimen vaihto



Nyk.

Lisätään pylvästehoste (alumiini)



Uusi



Uusi

Ajoratamaalaus

50



Nyk.

LEMPÄÄLÄNTIE

Säästäjäsentien / Korjaamonkadun liittymä

Nopeusrajoitusten tarkistaminen

Liikennemerkkisuunnitelma

Piir.no: 1/20776

10.9.2019 / TSo

Liite suunnittelupäällikön päätökseen