
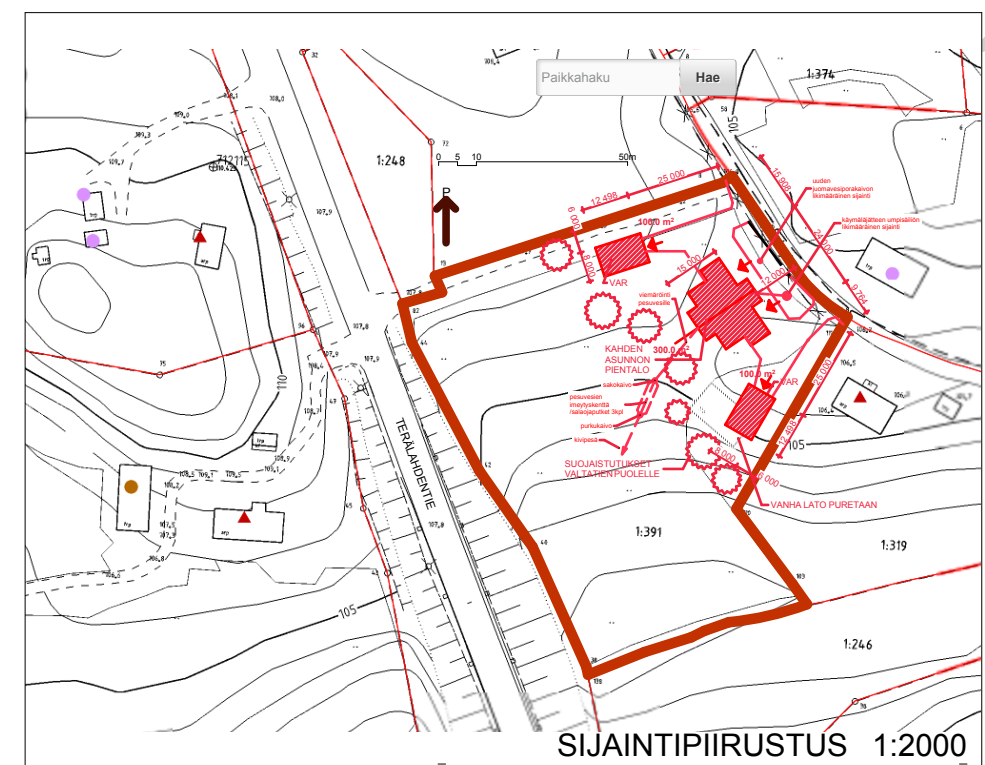


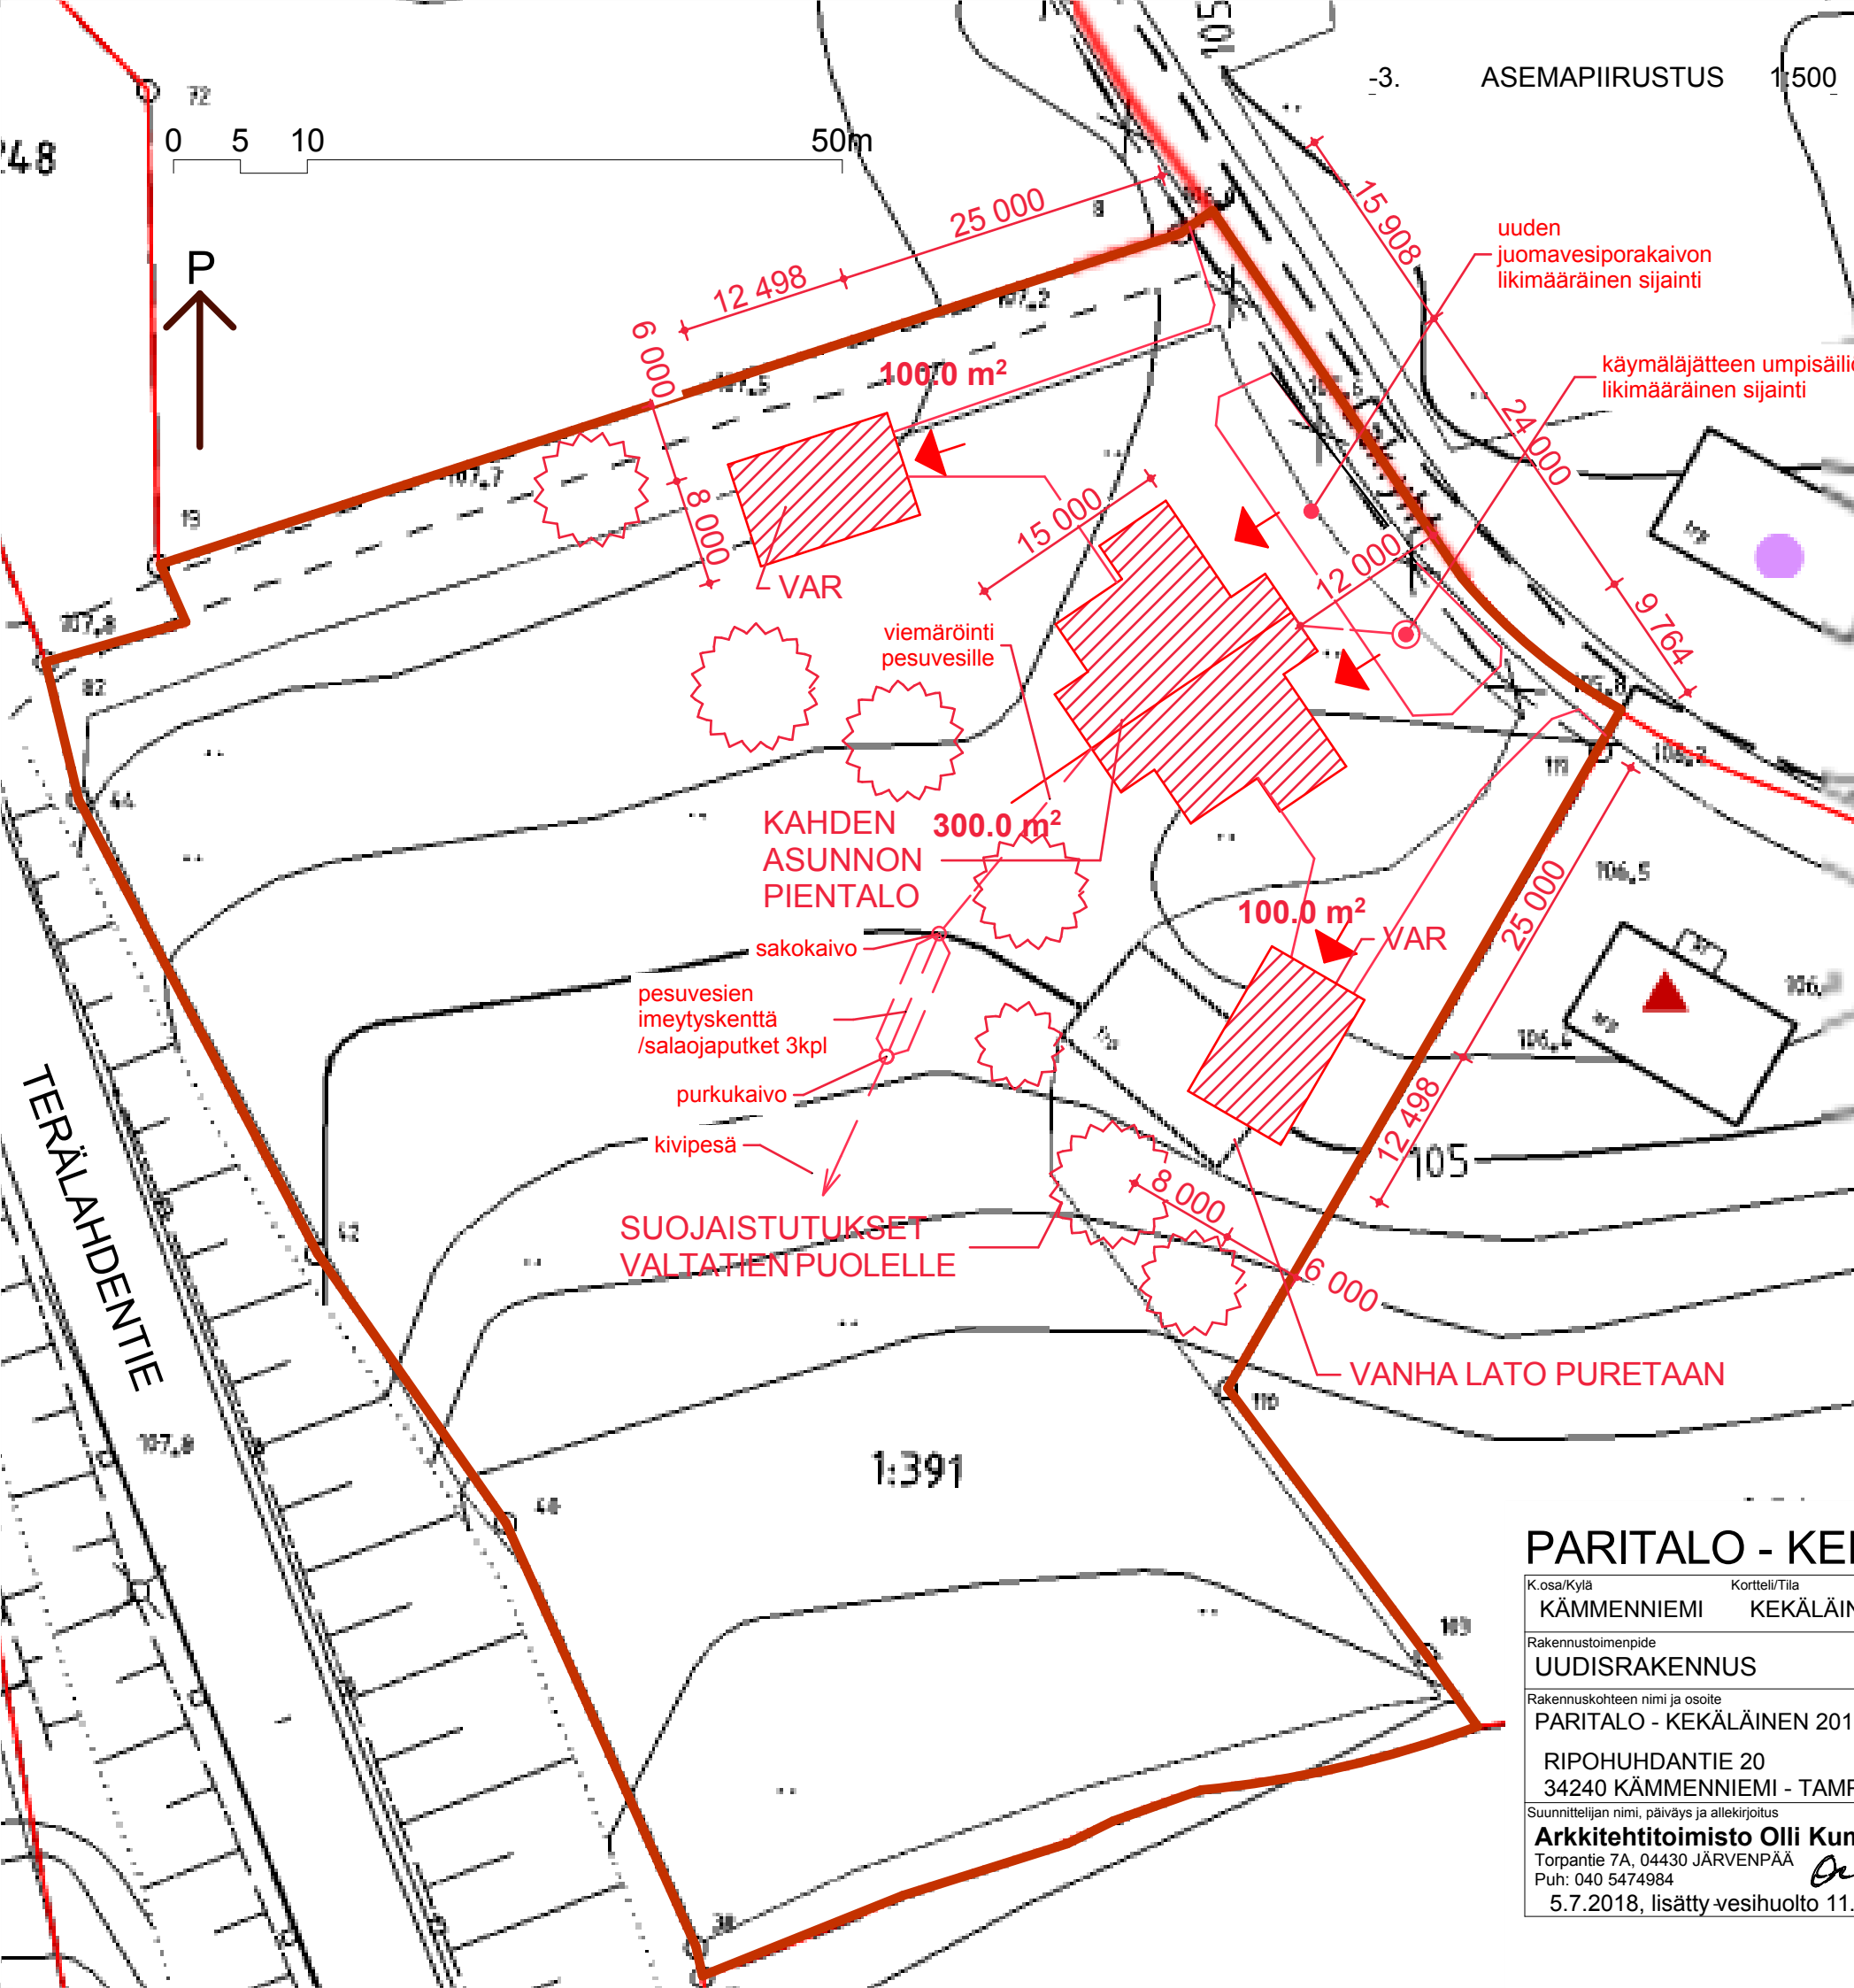

RAKENNETTAVA PARITALO 300 KRS-M2
TALOUSRAKENNUKSET YHT. 200 KRS-M2
RAKENNETAAN YHTEENSÄ 500 KRS-M2.

PARITALO - KÄKÄLÄINEN 2018

P 1

K.osa/Kyla	Korttel/Tila	Tontti/Rn:o	Viranomaisen arkistointimerkintöjä varten
KÄMMENNIEMI	KEKÄLÄINEN	837-708-1-391	
Rakennustoimenpide	Piirustuslaji		Juokseva n:o
UUDISRAKENNUS	PÄÄPIIRUSTUS		
Rakennuskohteen nimi ja osoite	Piirustuksen sisältö		Mittakaavat
PARITALO - KÄKÄLÄINEN 2018	ASEMAPIIRUSTUS POIKKEUSLUPAA VARTEN		1:500
RIPOHUHDANTIE 20 34240 KÄMMENNIEMI - TAMPERE			
Suunnittelijan nimi, päiväys ja allekirjoitus	Suunnitteluala, työn numero ja piirustuksen numero		Muutos
Arkkittehtitoimisto Olli Kumpulainen Torantie 7A, 04430 JÄRVENPÄÄ Puh: 040 5474984 5.7.2018, lisätty vesihuolto 11.7.2018	ARK		