




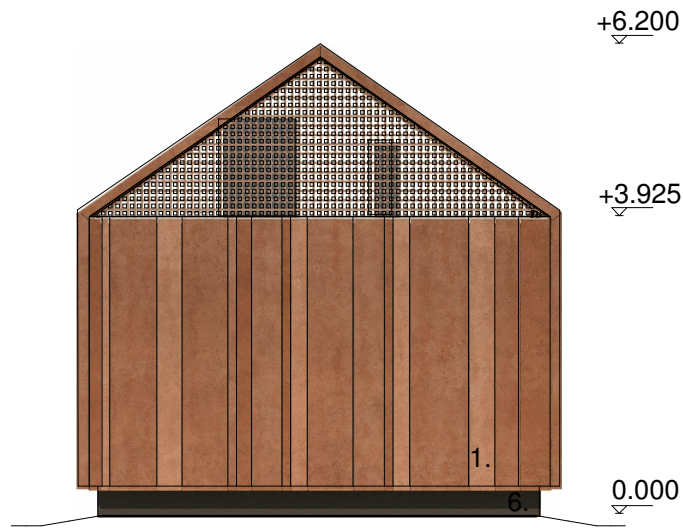


JULKISIVU ETELÄÄN 1:100

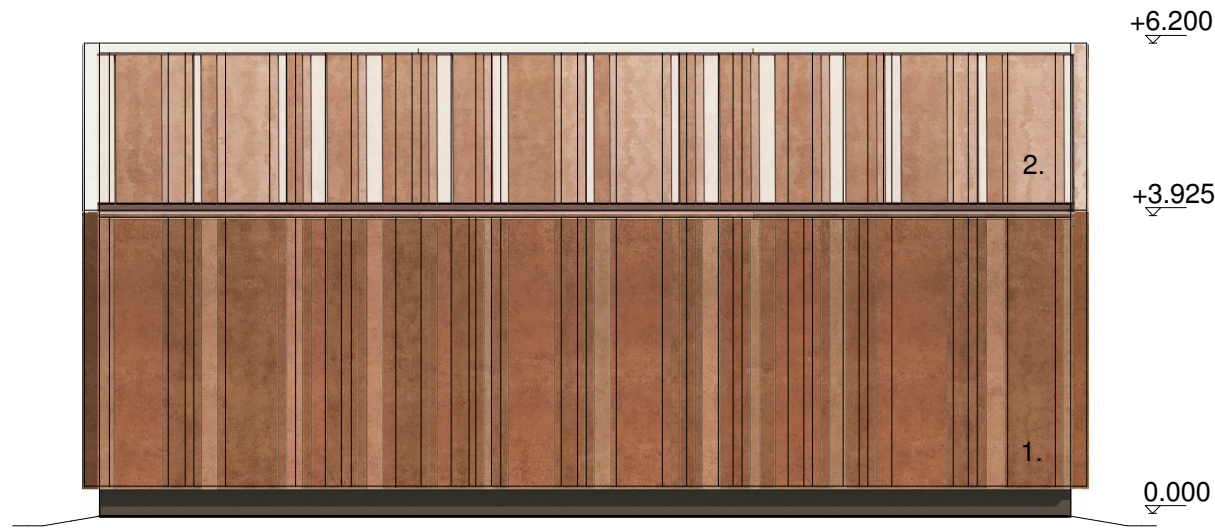

JULKISIVU LÄNTEEN 1:100

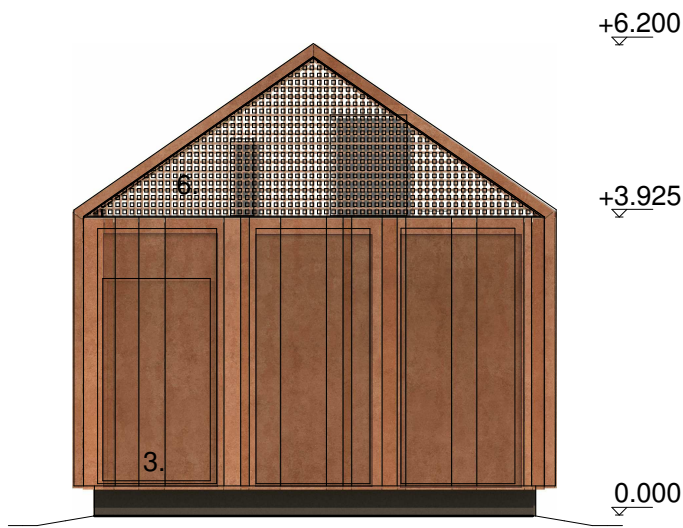

JULKISIVU POHJOISEEN 1:100

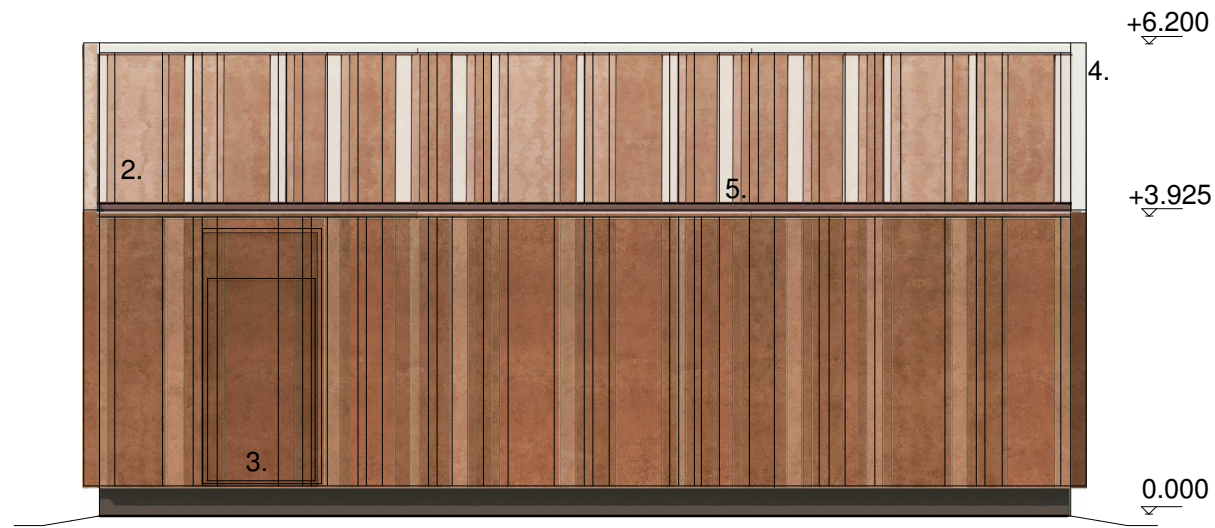

JULKISIVU ITÄÄN 1:100

JULKISIVUMATERIAALIT

ULKOVERHOUS:

- | | |
|----------------------|--------------------|
| 1. SEINÄ | TERÄSPELTI, CORTEN |
| 2. VESIKATTO | TERÄSPELTI, CORTEN |
| 3. ULKOINEN TERÄSOVI | TERÄSPELTI, CORTEN |
| 4. PELTILISTAT | TERÄSPELTI, CORTEN |
| 5. VESIKOURU | TERÄSPELTI, CORTEN |
| 6. PÄÄTYRITILÄT | TERÄSPELTI, CORTEN |

TEKNIKKARAKENNUS:

- | | |
|----------------|--------------------------|
| 7. SEINÄPELTI | VÄRI RR23, TUMMAN HARMAA |
| 8. PELTILISTAT | VÄRI RR23, TUMMAN HARMAA |
| 9. SOKKELI | VÄRI BETONI |
| 10. VÄLIKATTO | BITUMIKERMI |

Muutos	Selitys			Pvm	Piirt.	Hyv.
K.osa/Kylä 120	Kortteli/Tila 9906	Tontti/Rn:o 0	Viranomaisten arkistomerkintöjä varten			
Rakennustoimenpide UUDISRAKENNUS			Piirustuslaji PÄÄPIIRUSTUS	Juoks.n:o 5/5		
Rakennuskohde		Piirustuksen sisältö			Mittakaava 1 : 100	
		SÄHKÖNSYÖTTÖASEMA 07 LIISANPUISTO				
Liisanpuisto 33540 Tampere		Suunnitteluala ARK		Työnumero 2765_0705	Piirustusnumero Muutostunnus	Tiedosto 2765_07 tietomalli
Copyright ©	Satakunnankatu 18 A 33210 Tampere Finland	puh fax email:	(03) 3125 0100 (03) 3125 0125 toimisto@aihoark.fi	Pvm 18.9.2017	Pääsuunnittelija  Juhani Ryösti, arkkitehti SAFA	Projektiarkkitehti Piirt. LHA