


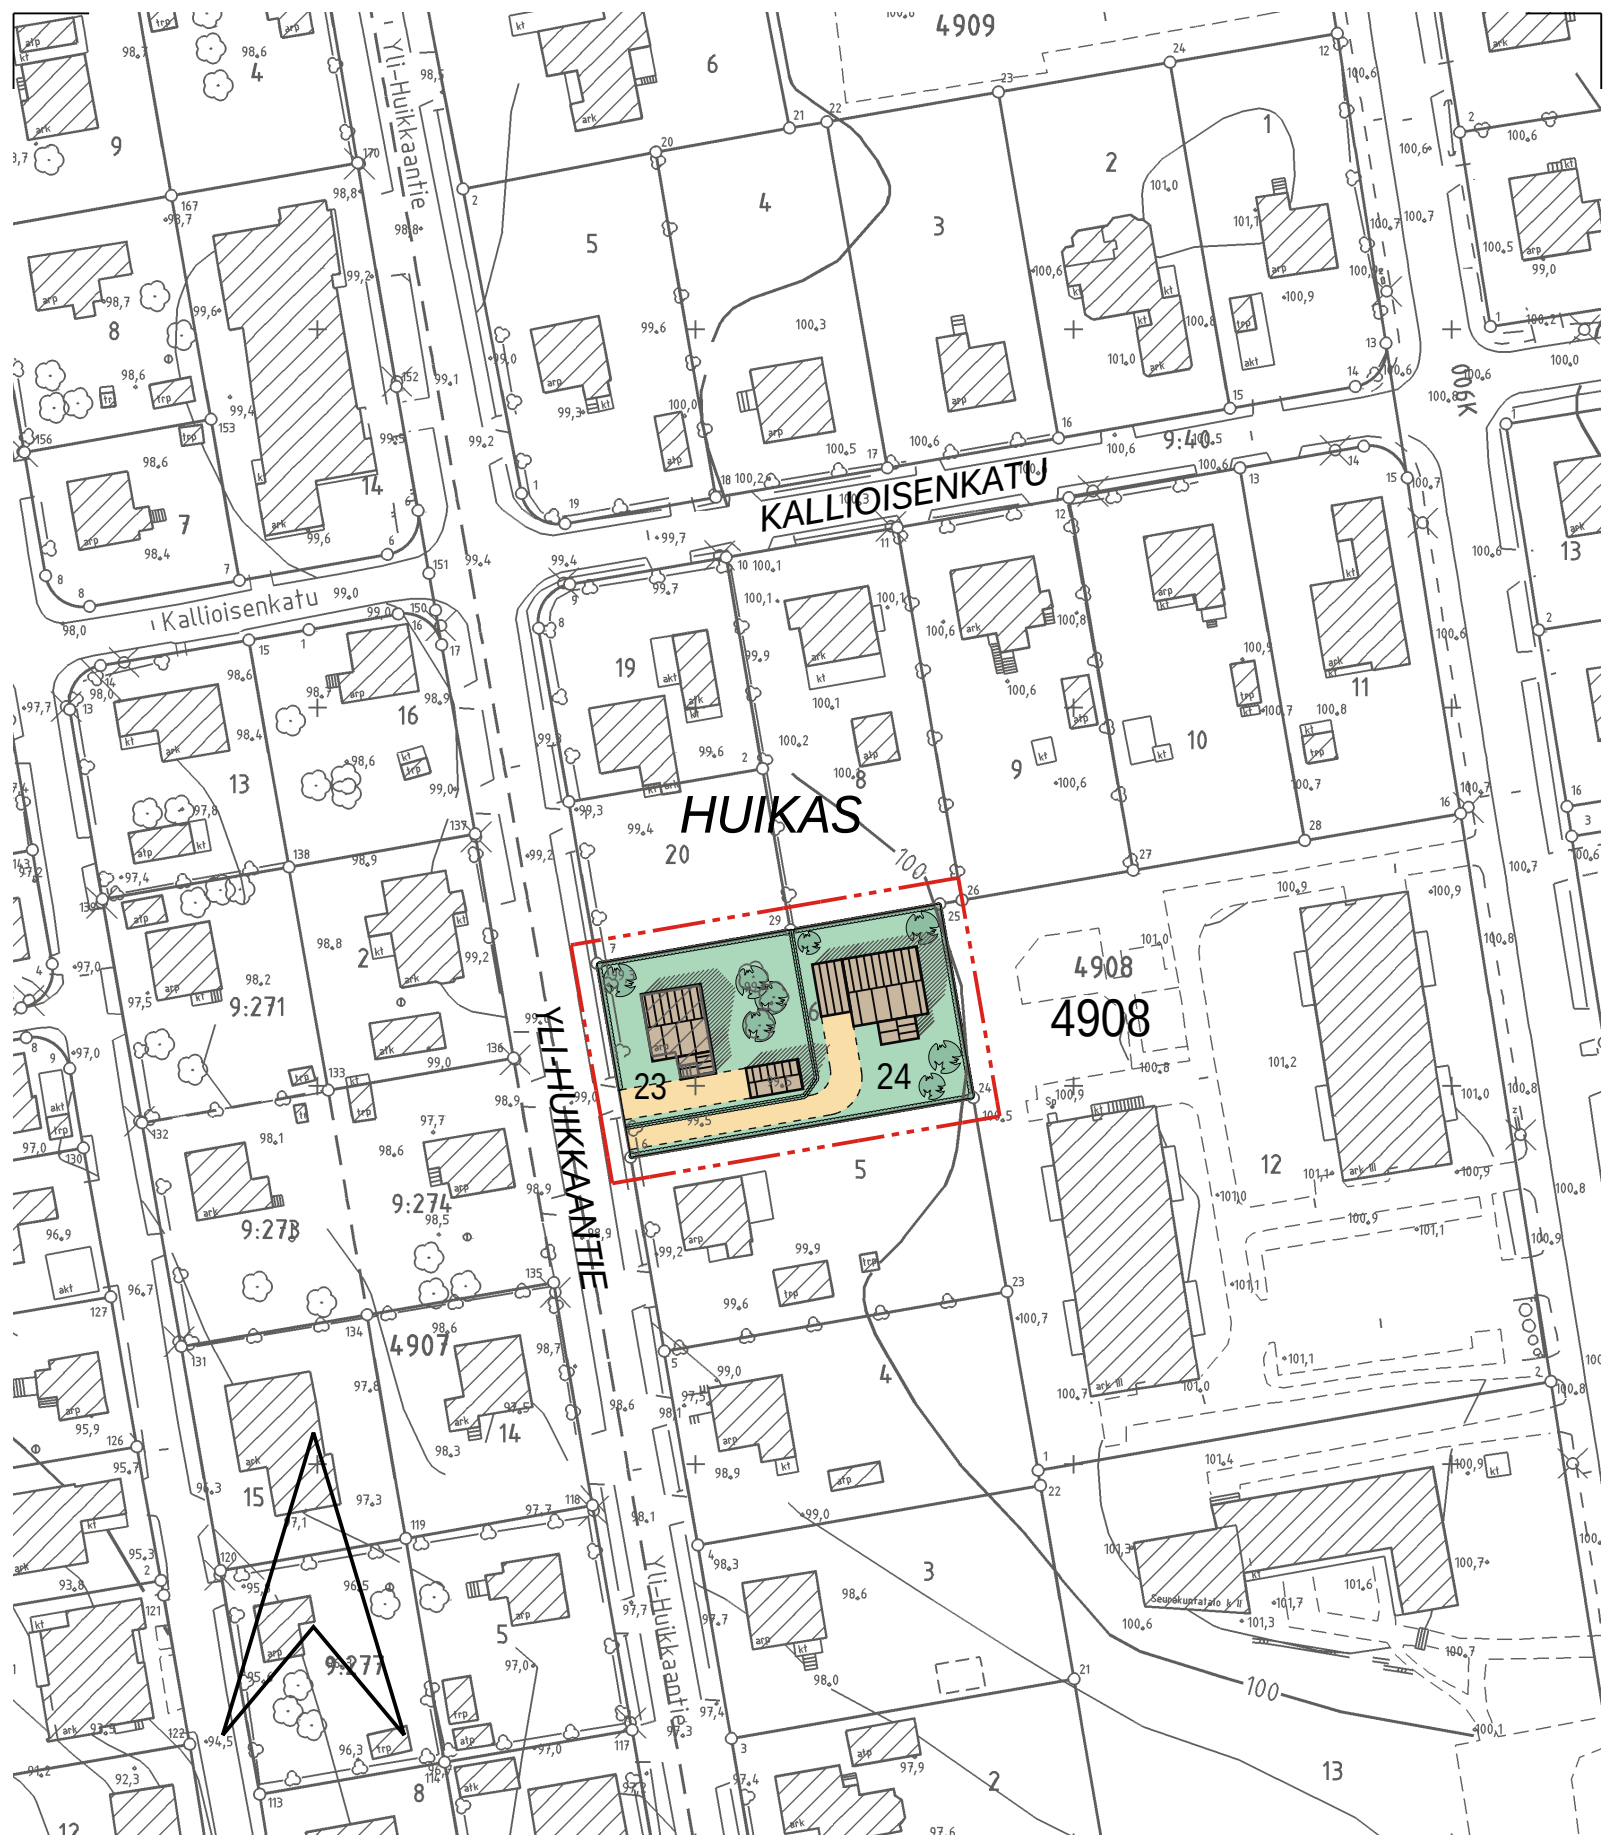

KAUPUNKIYMPÄRISTÖN SUUNNITTELU
ASEMAKAAVOITUS

HAVAINNEPIIRROS mk 1:1000

Suunnittelija Sanna Elfving

Pvm. 28.3.2019, tark. 10.6.2019

Piirtäjä J. Palkonen

Liittyy asemakaavakarttaan nro 8763