


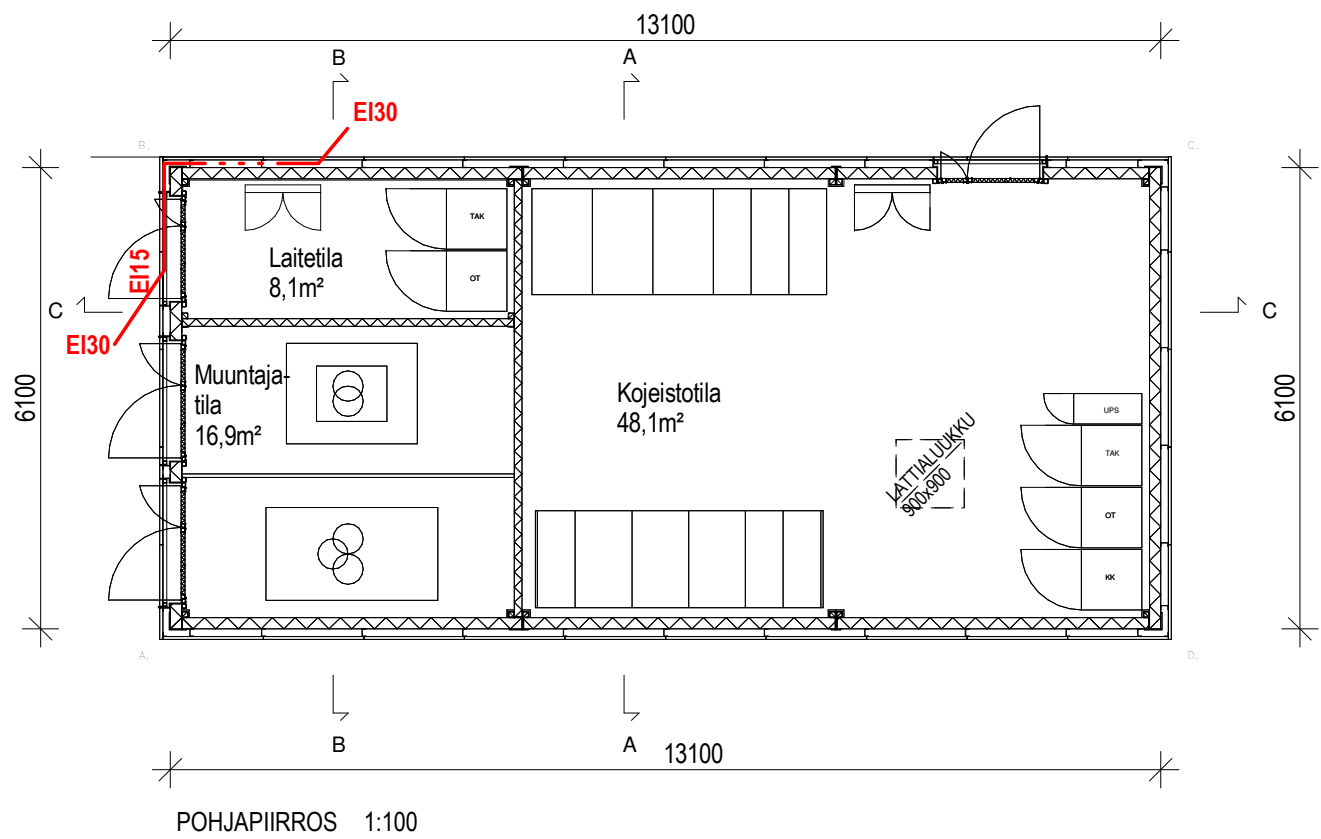

Muutos	Selitys			Pvm	Piirt.	Hyv.
K.osa/Kylä 107	Kortteli/Tila 9903	Tontti/Rn:o 0	Viranomaisten arkistomerkintöjä varten			
Rakennustoimenpide UUDISRAKENNUS			Piirustuslaji PÄÄPIIRUSTUS	Juoks.n:o 2/5		
Rakennuskohde			Piirustuksen sisältö POHJAPIIRROS	Mittakaava 1 : 100		
 SÄHKÖNSYÖTTÖASEMA 05 MIRKKA REKOLAN PUISTO Pirkankatu 33520 Tampere			Suunnitteluala ARK	Työnumero 2765	Piirustusnumero 02	Tiedosto 2765_05 tietomalli
Copyright © Satakunnankatu 18 A 33210 Tampere Finland			puh fax email: (03) 3125 0100 (03) 3125 0125 toimisto@aihioark.fi	Pvm 18.9.2017	Pääsuunnittelija  Juha Rytölä, arkkitehti SAFA	
			Projektiarkkitehti Piirt. LHa			