


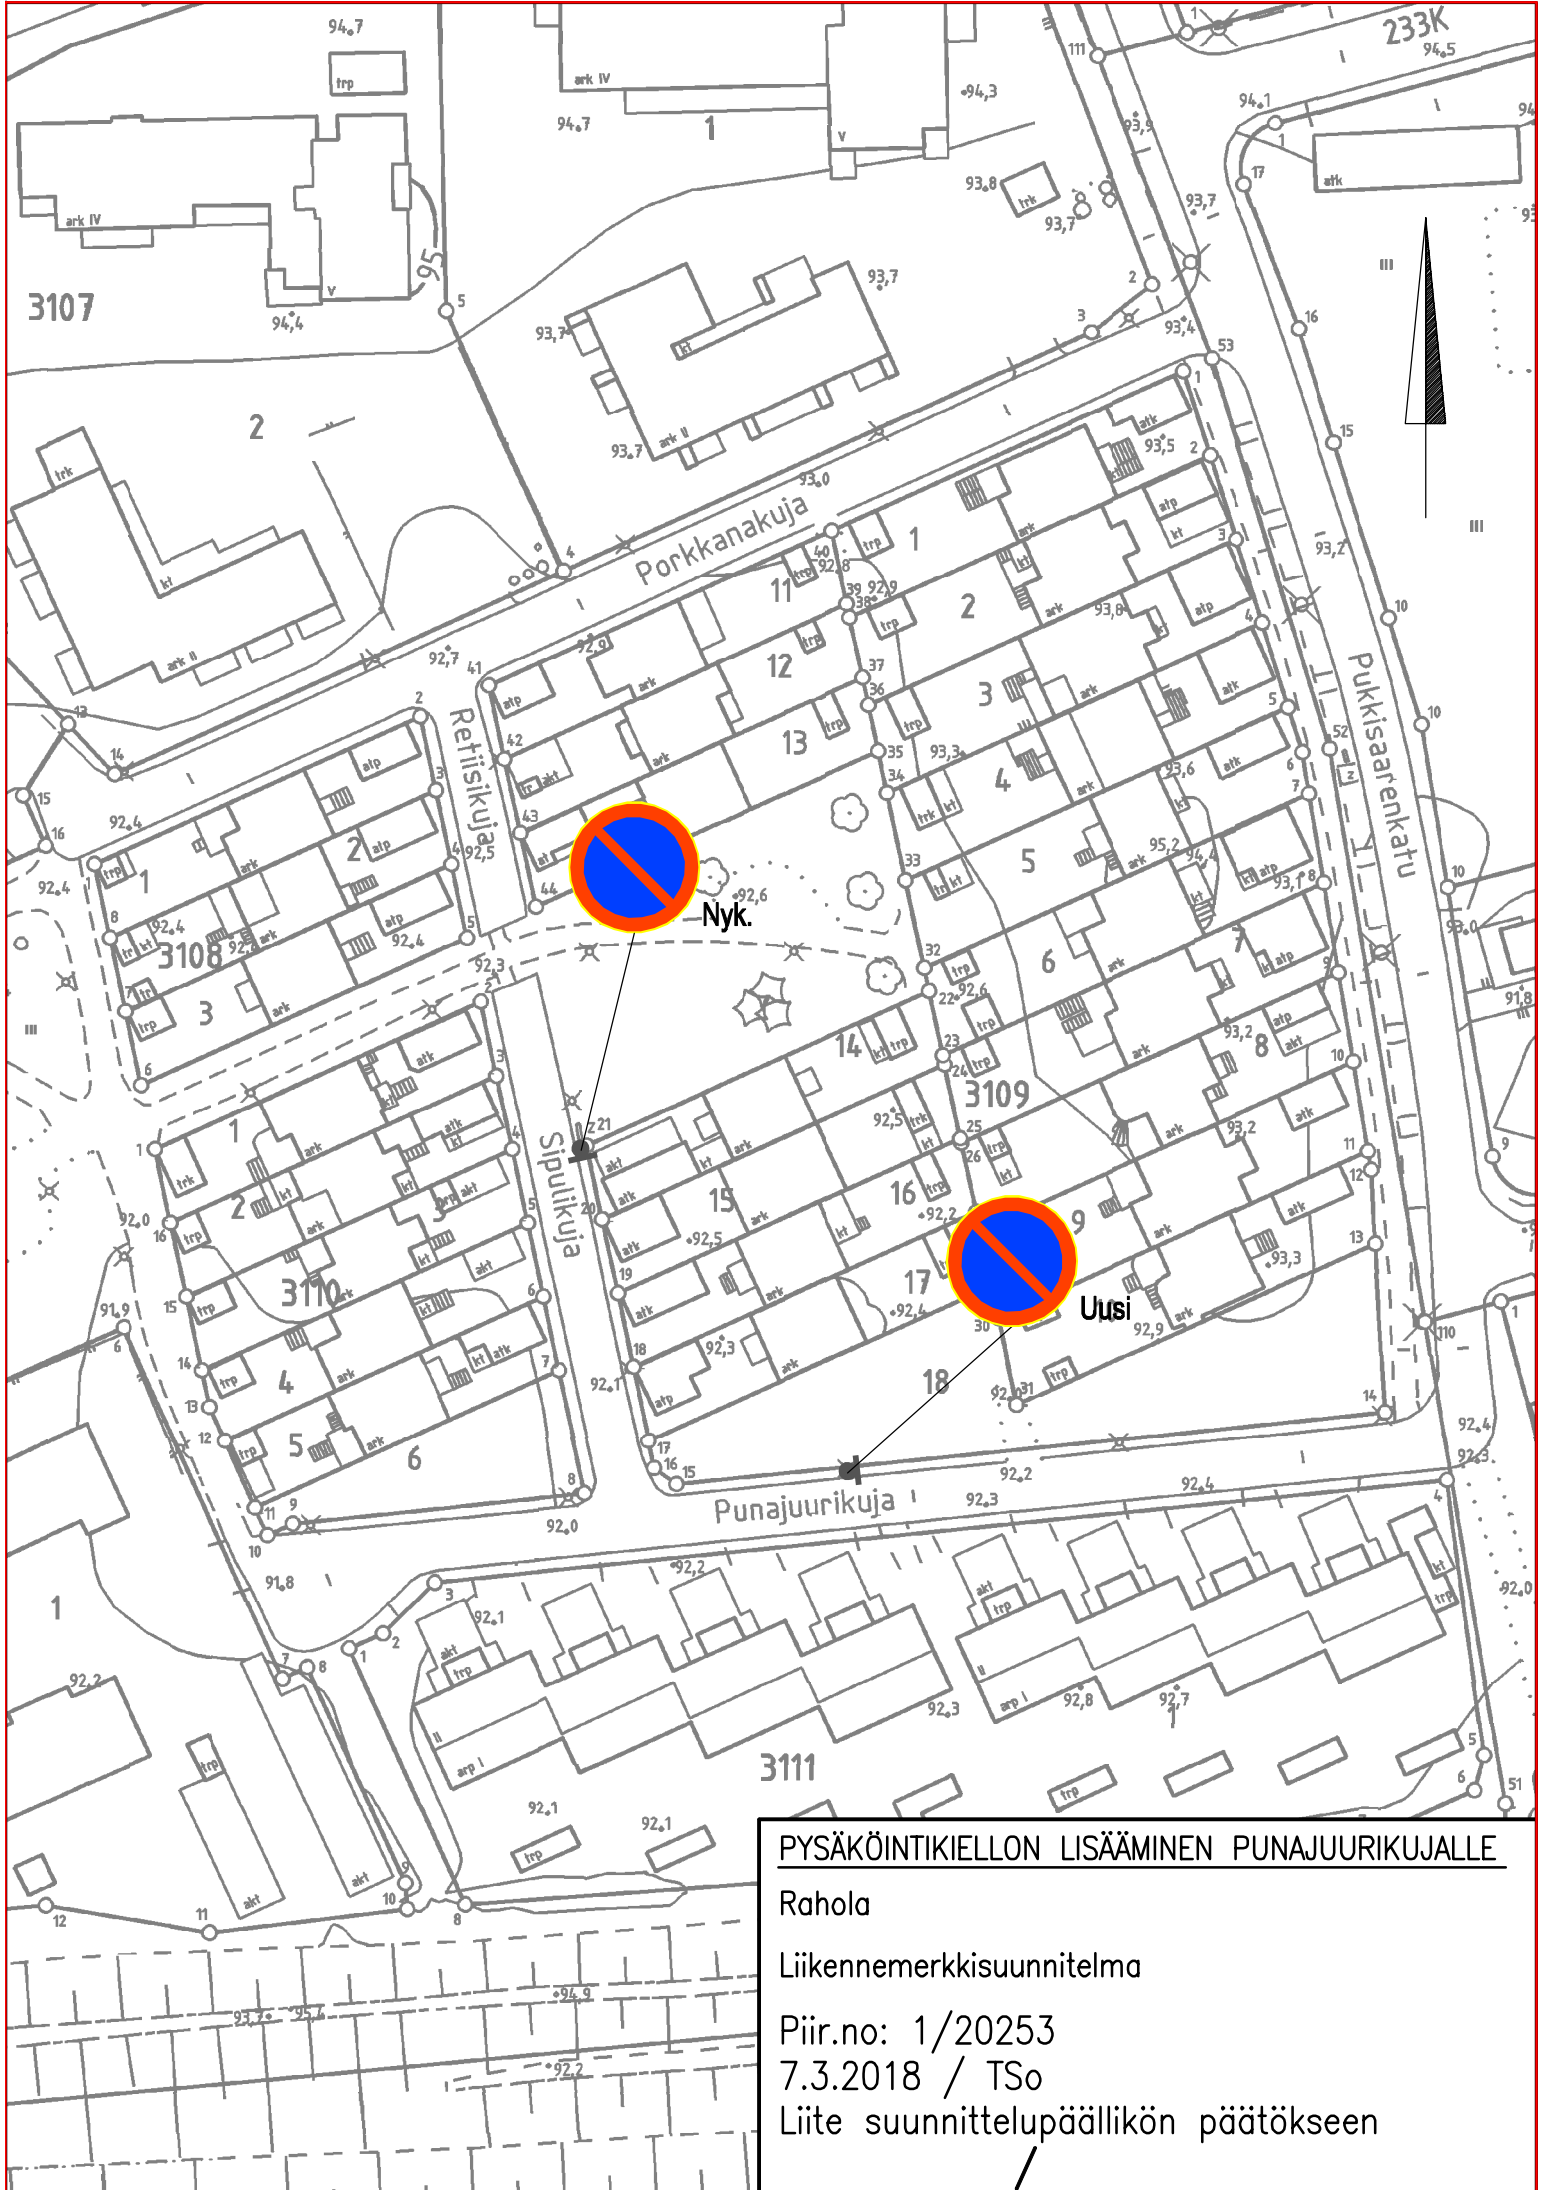

PYSÄKÖINTIKIELLON LISÄÄMINEN PUNAJUURIKUJALLE

Rahola

Liikennemerkkisuunnitelma

Piir.no: 1/20253

7.3.2018 / TSo

Liite suunnittelupäällikön päätökseen