

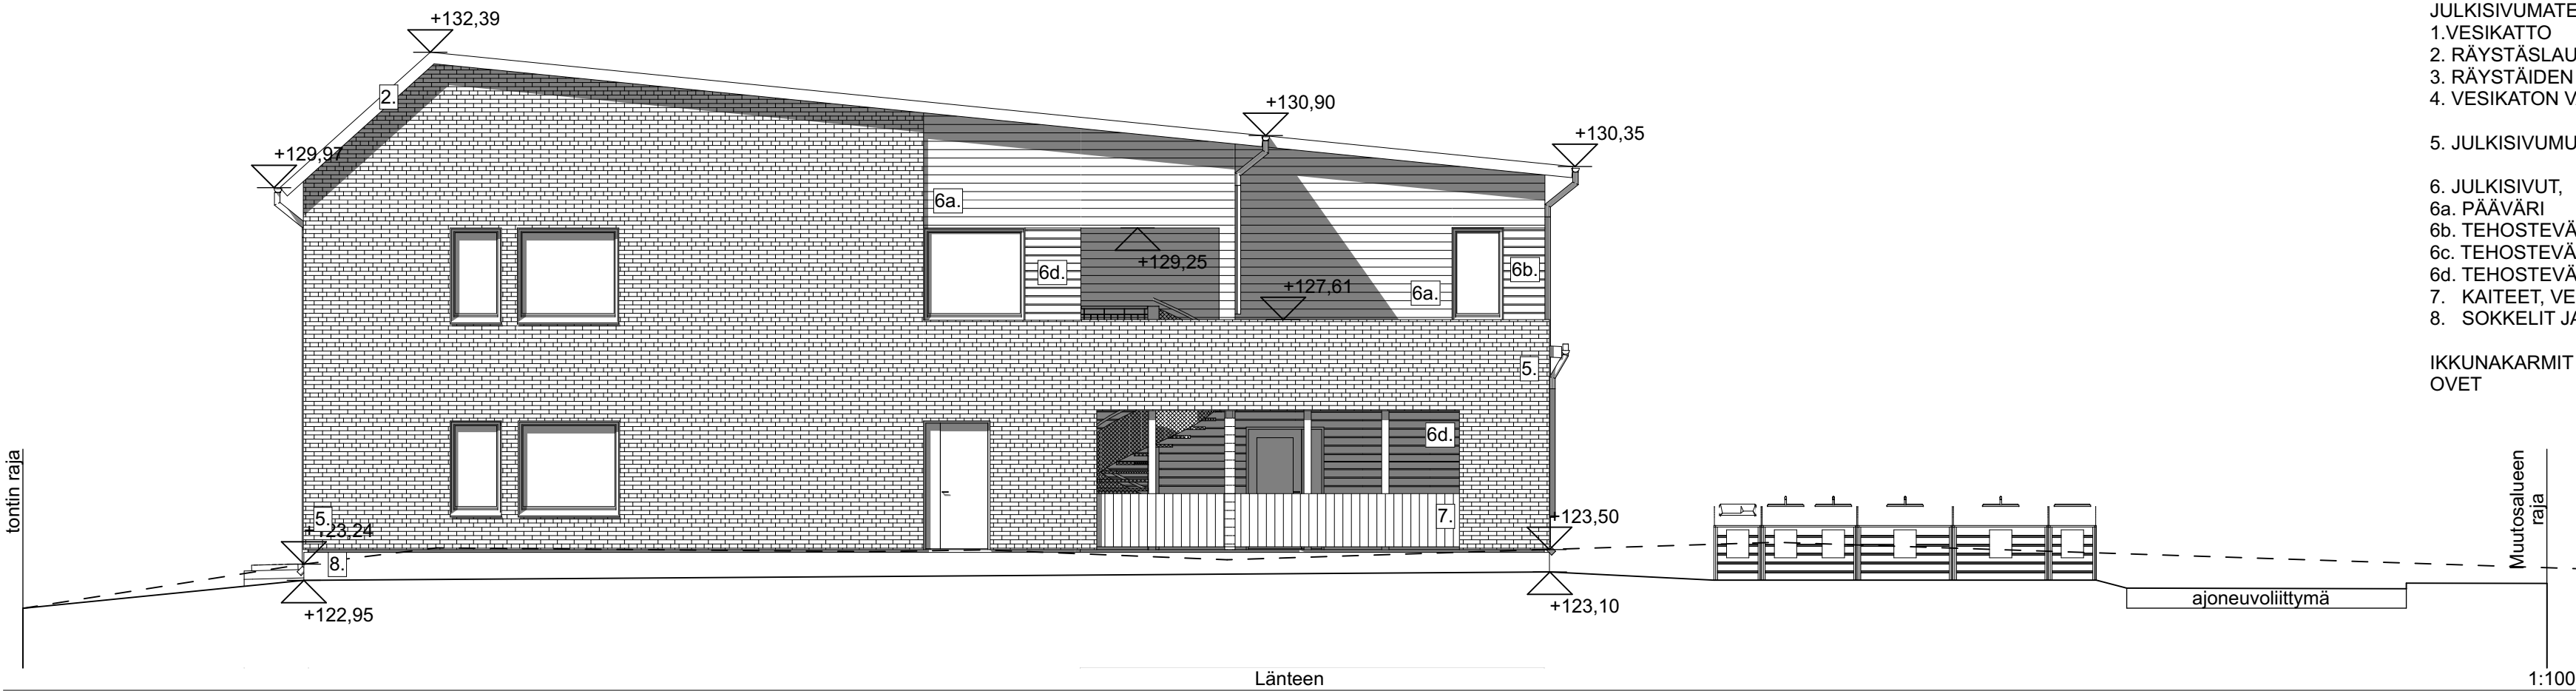
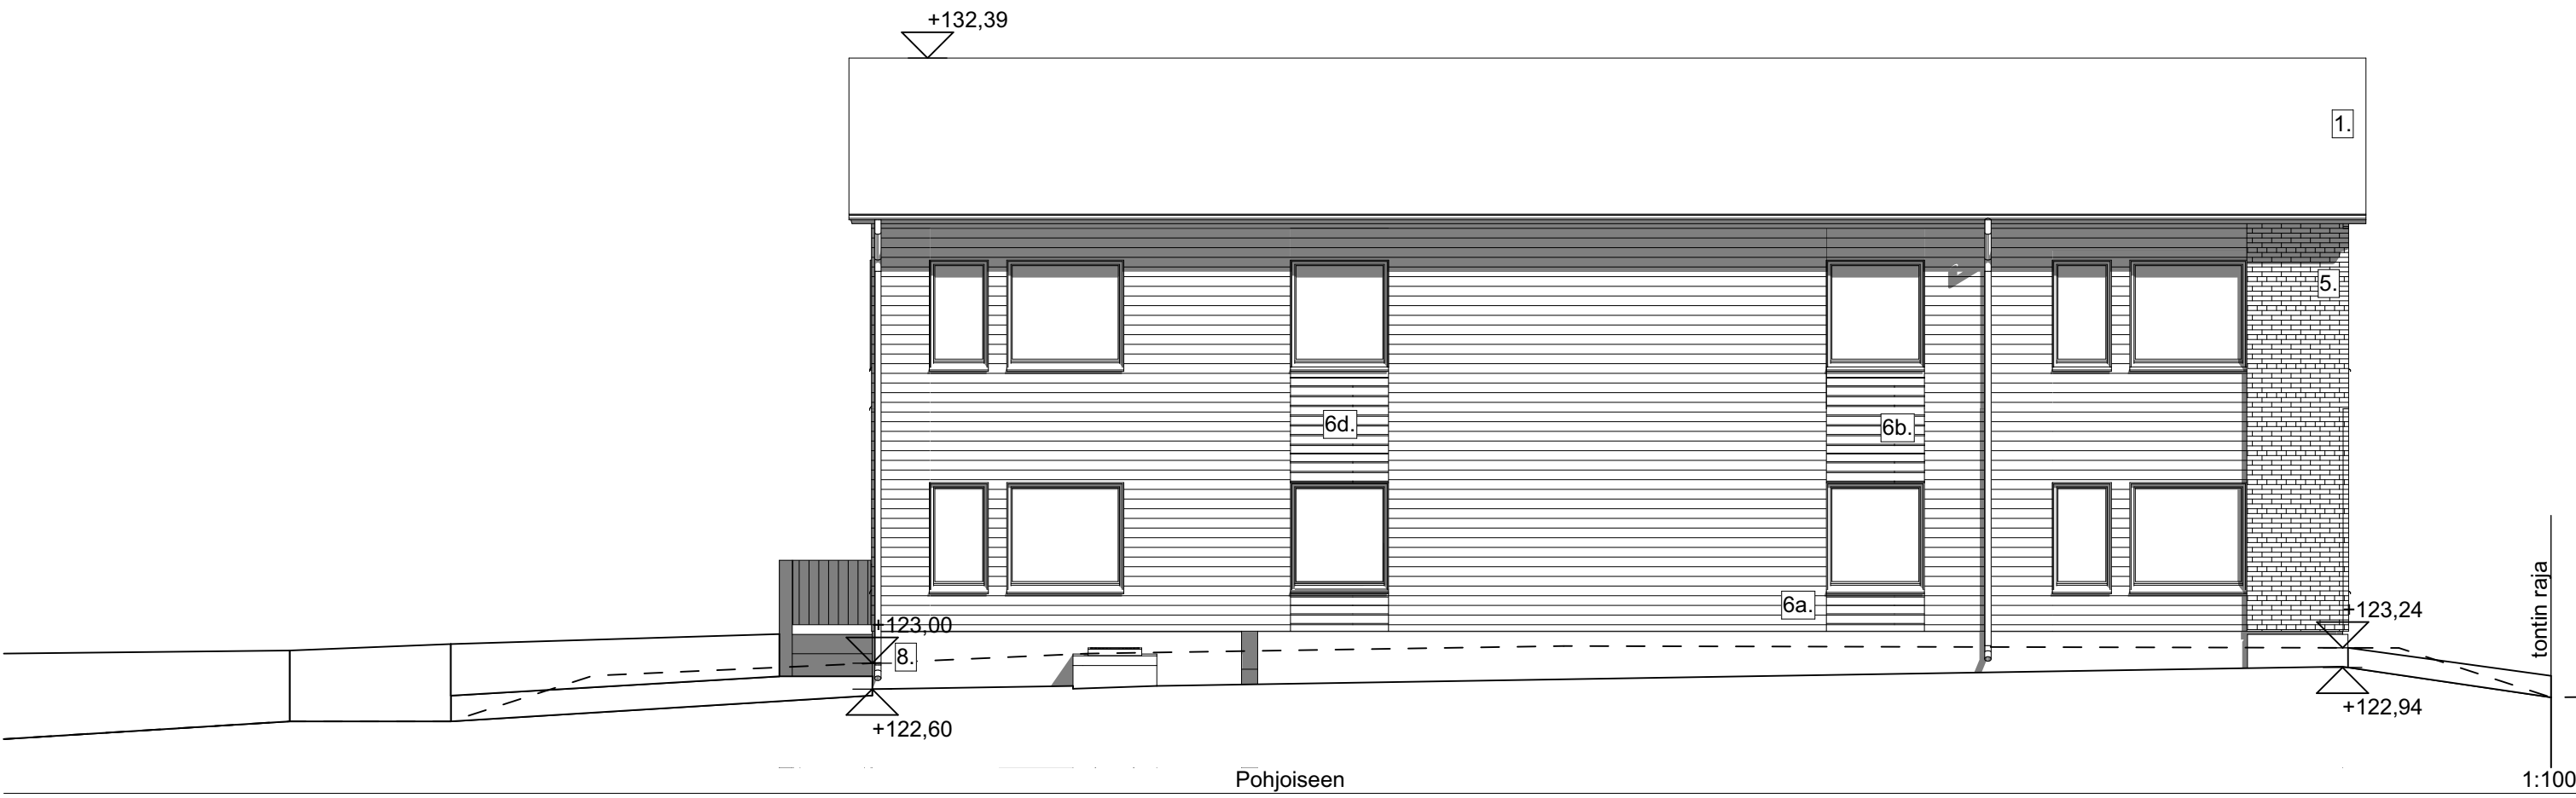


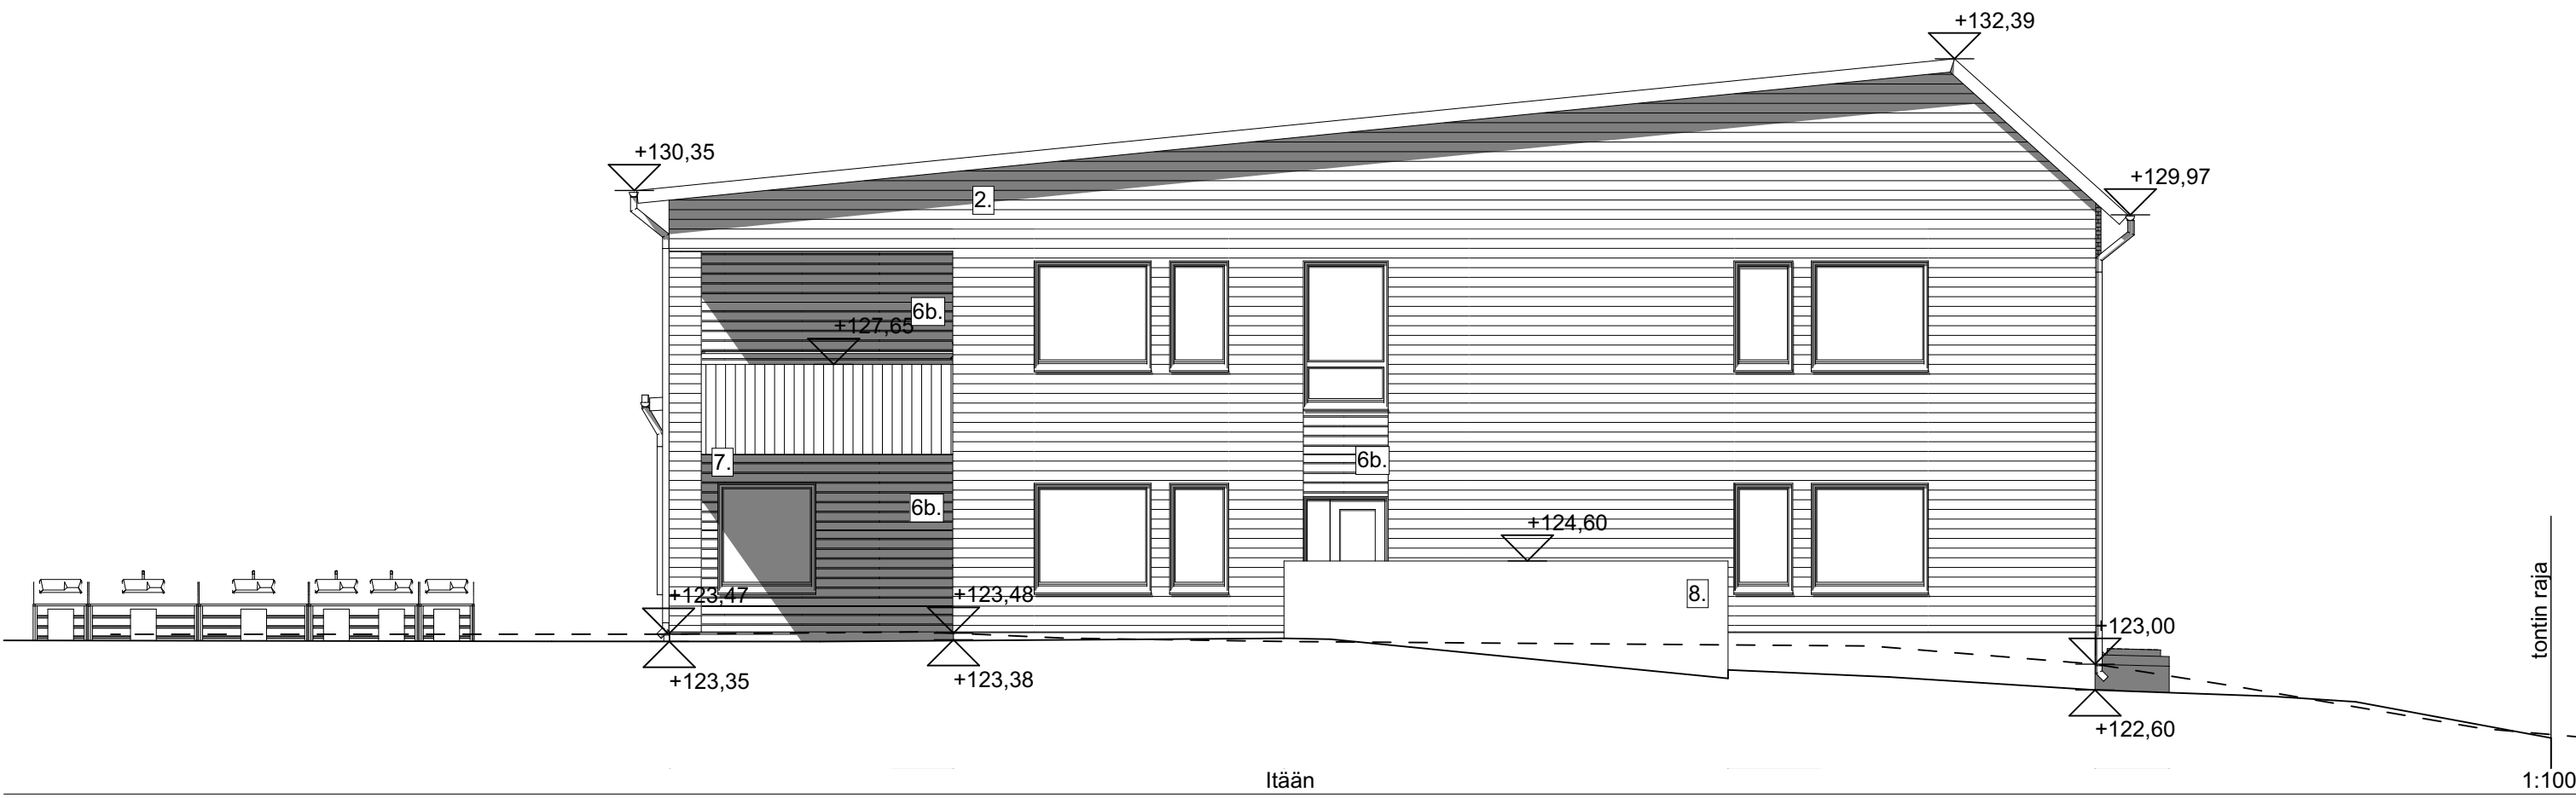

JULKISIVUMATERIAALIT JA VÄRIT		
1. VESIKATTO	KUMIBITUMIKERMI	Tumma harmaa
2. RÄYSTÄSLAUDAT	MAALATTU, Tikkurila 2690	Tumma harmaa (Ukko)
3. RÄYSTÄIDEN ALAPINNAT	MAALATTU, Tikkurila 2686	Valkoinen (Tuulikki)
4. VESIKATON VARUSTEET, VESIPELLIT JA VEDENPOISTOJÄRJESTELMÄ	RR23/RAL7024	Tumma harmaa
5. JULKISIVUMUURAUS	POLTETTU TIILI, Terca, karhea	Tumma punainen
	SAUMAUS M100/600	Harmaa
6. JULKISIVUT,	VAAKAPANELI VAAKAAN UTV 95x23	
6a. PÄÄVÄRI	MAALATTU, Tikkurila 2686	Valkoinen (Tuulikki)
6b. TEHOSTEVÄRI	MAALATTU, Tikkurila 2685	Sininen (Ahti)
6c. TEHOSTEVÄRI	MAALATTU, Tikkurila 2668	Punainen (Ilmarinen)
6d. TEHOSTEVÄRI	MAALATTU, Tikkurila 2678	Vihreä (Suvetar)
7. KAITEET, VERHOUS PYSTYYN	MAALATTU, Tikkurila 2690	Tumma harmaa (Ukko)
8. SOKKELIT JA TUKIMUURIT	Betoni	Käsittlemätön
IKKUNAKARMIT JA VESIPELLIT		
OVET	RAL7024/RR23	Tumma Harmaa
	MAALATTU	Tumma Harmaa

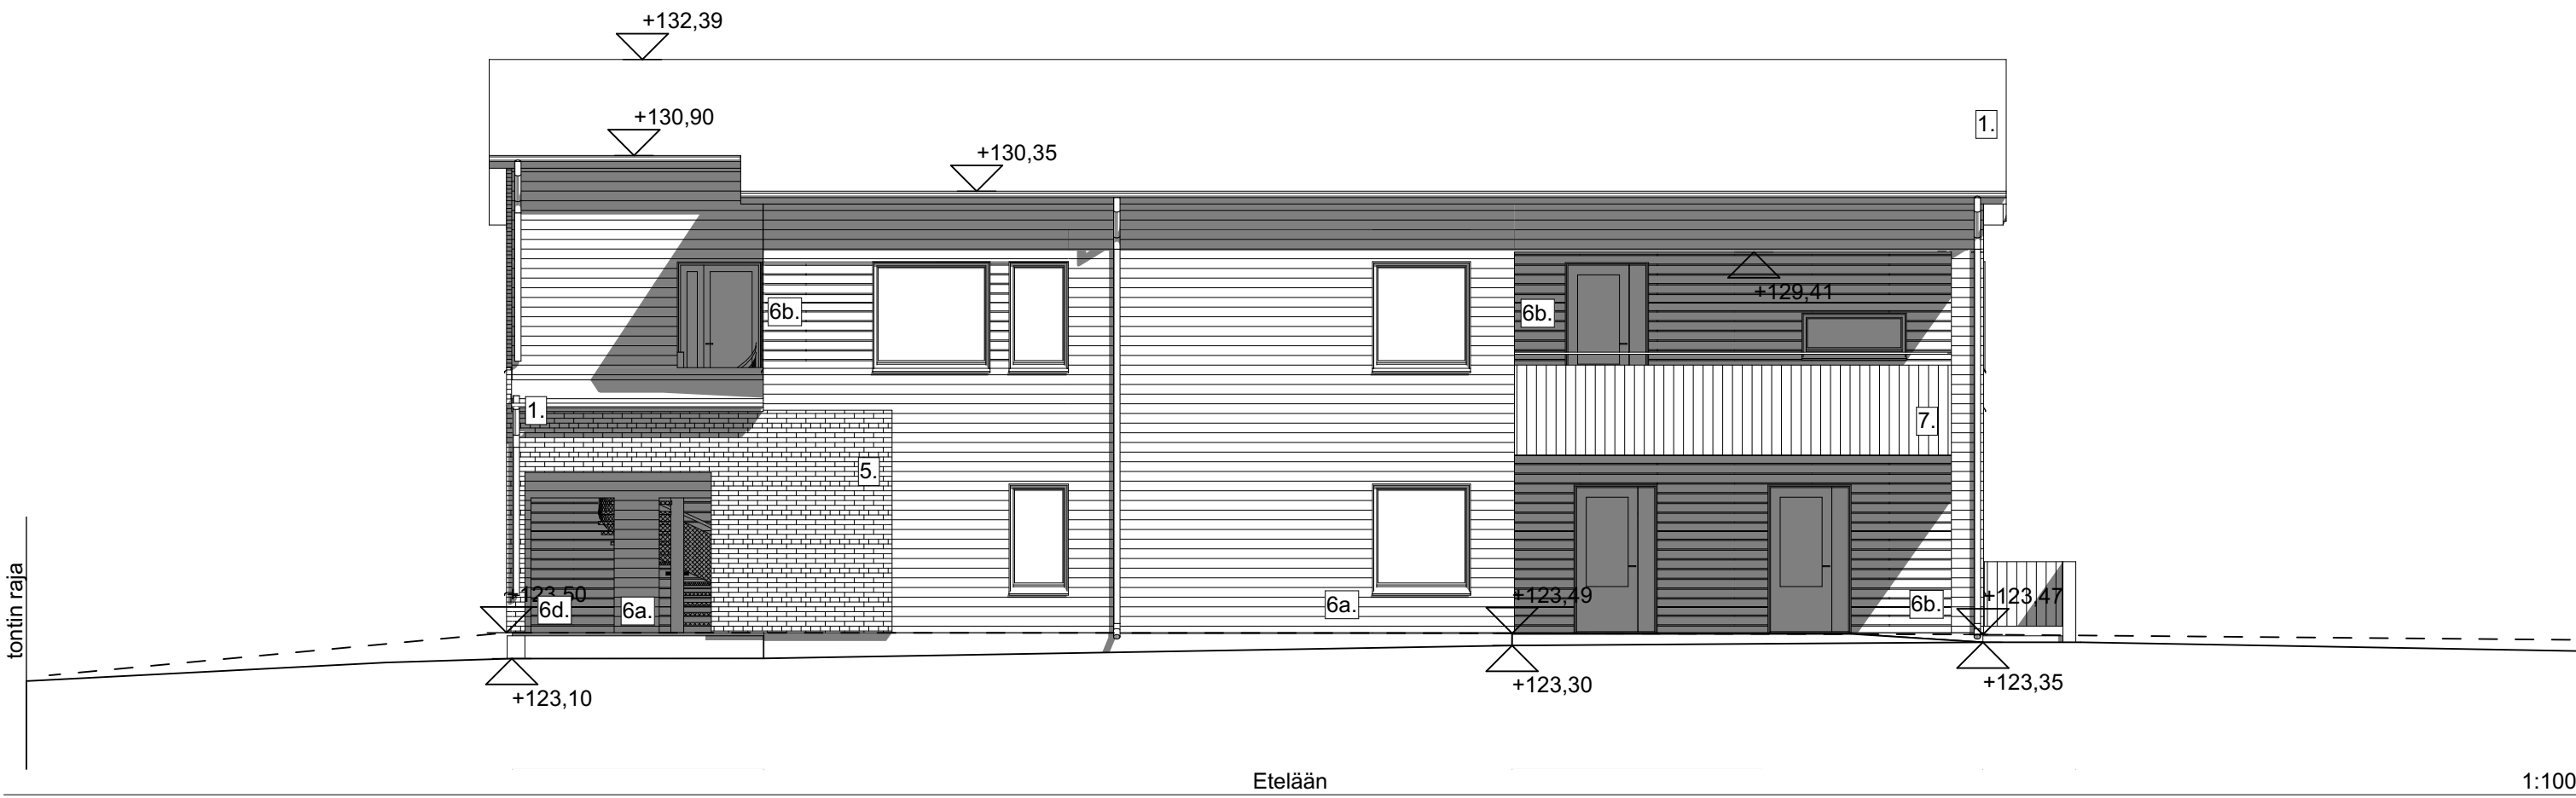

Kaupunginosa/Kylä Mäyränmäki	Kortteli/Tila 7604	Tontti/Rnro 1	Viranomaisten merkintöjä	
Rakennuksen numero/Rakennustunnus 837-327-7604-1				
Rakennustoimenpide Uudisrakennus			Piirustustilaji Poikkeaminen asemakaavasta	Juokseva nro 19
Rakennuskohde KOy Tampereen Mäyränmäenkatu 2 Mäyränmäenkatu 2 33870 Tampere			Piirustuksen sisältö Julkisivut	Mittakaava
Suunnittelijan yhteystiedot: yritys, osoite ja puhelinnumero Arkkitehdit Ahlström Oy Pereentie 43 33950 Pirkkala 03 31430600			Työnumero 497	Piirustuksen ID 004
Vastuullinen suunnittelija: nimi, tutkinto, allekirjoitus ja päiväys  Jari Ahlström Arkkitehti, SAFA Pääsuunnittelija 5.6.2020			Suunnitteluala AR	