
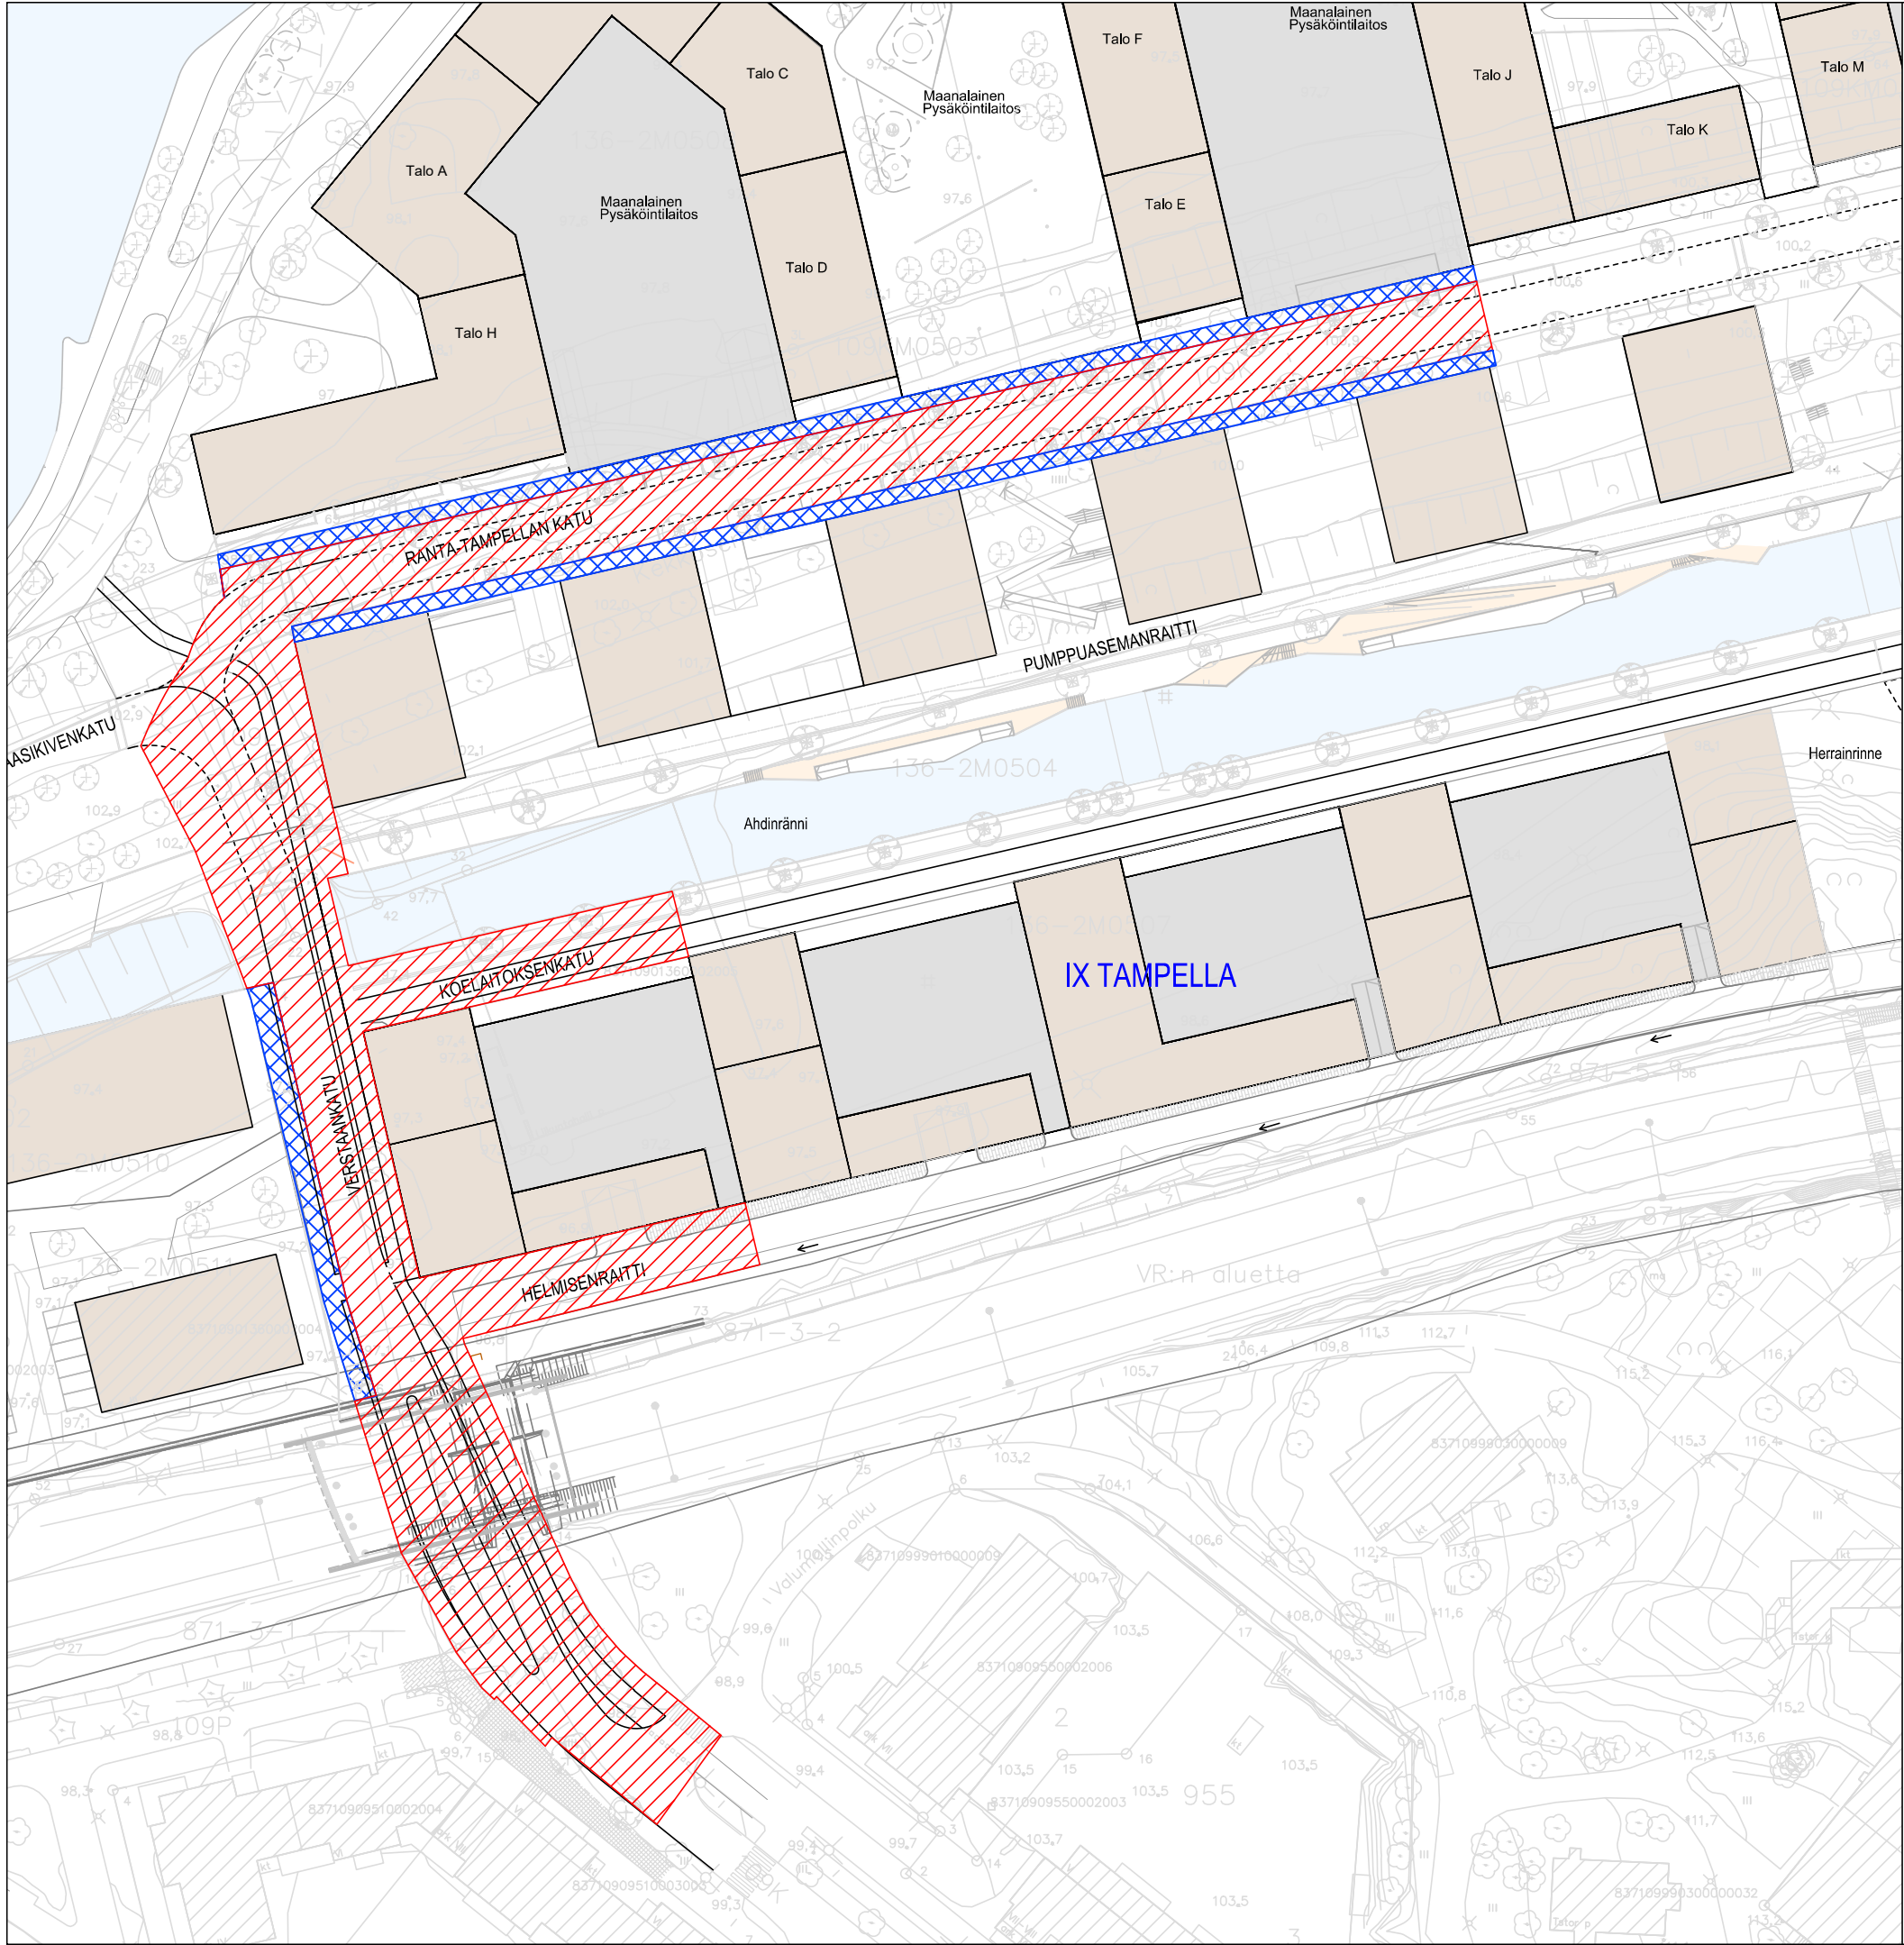


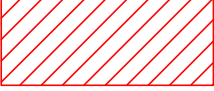

- Merkintöjen selitys:
-  Kunnossapitovastuu kiinteistöllä
 -  Kunnossapitovastuu kaupungilla

RANTA-TAMPELLAN KATU
KOELAITOKSENKATU
HELMISENRAITTI
VERSTAANKATU
IX TAMPELLA
KADUNPITOPÄÄTÖS
ASEMAPIIRUSTUS 1:1000
LIITE 1